




Схема вертикальной планировки и инженерной подготовки территории М1:2000

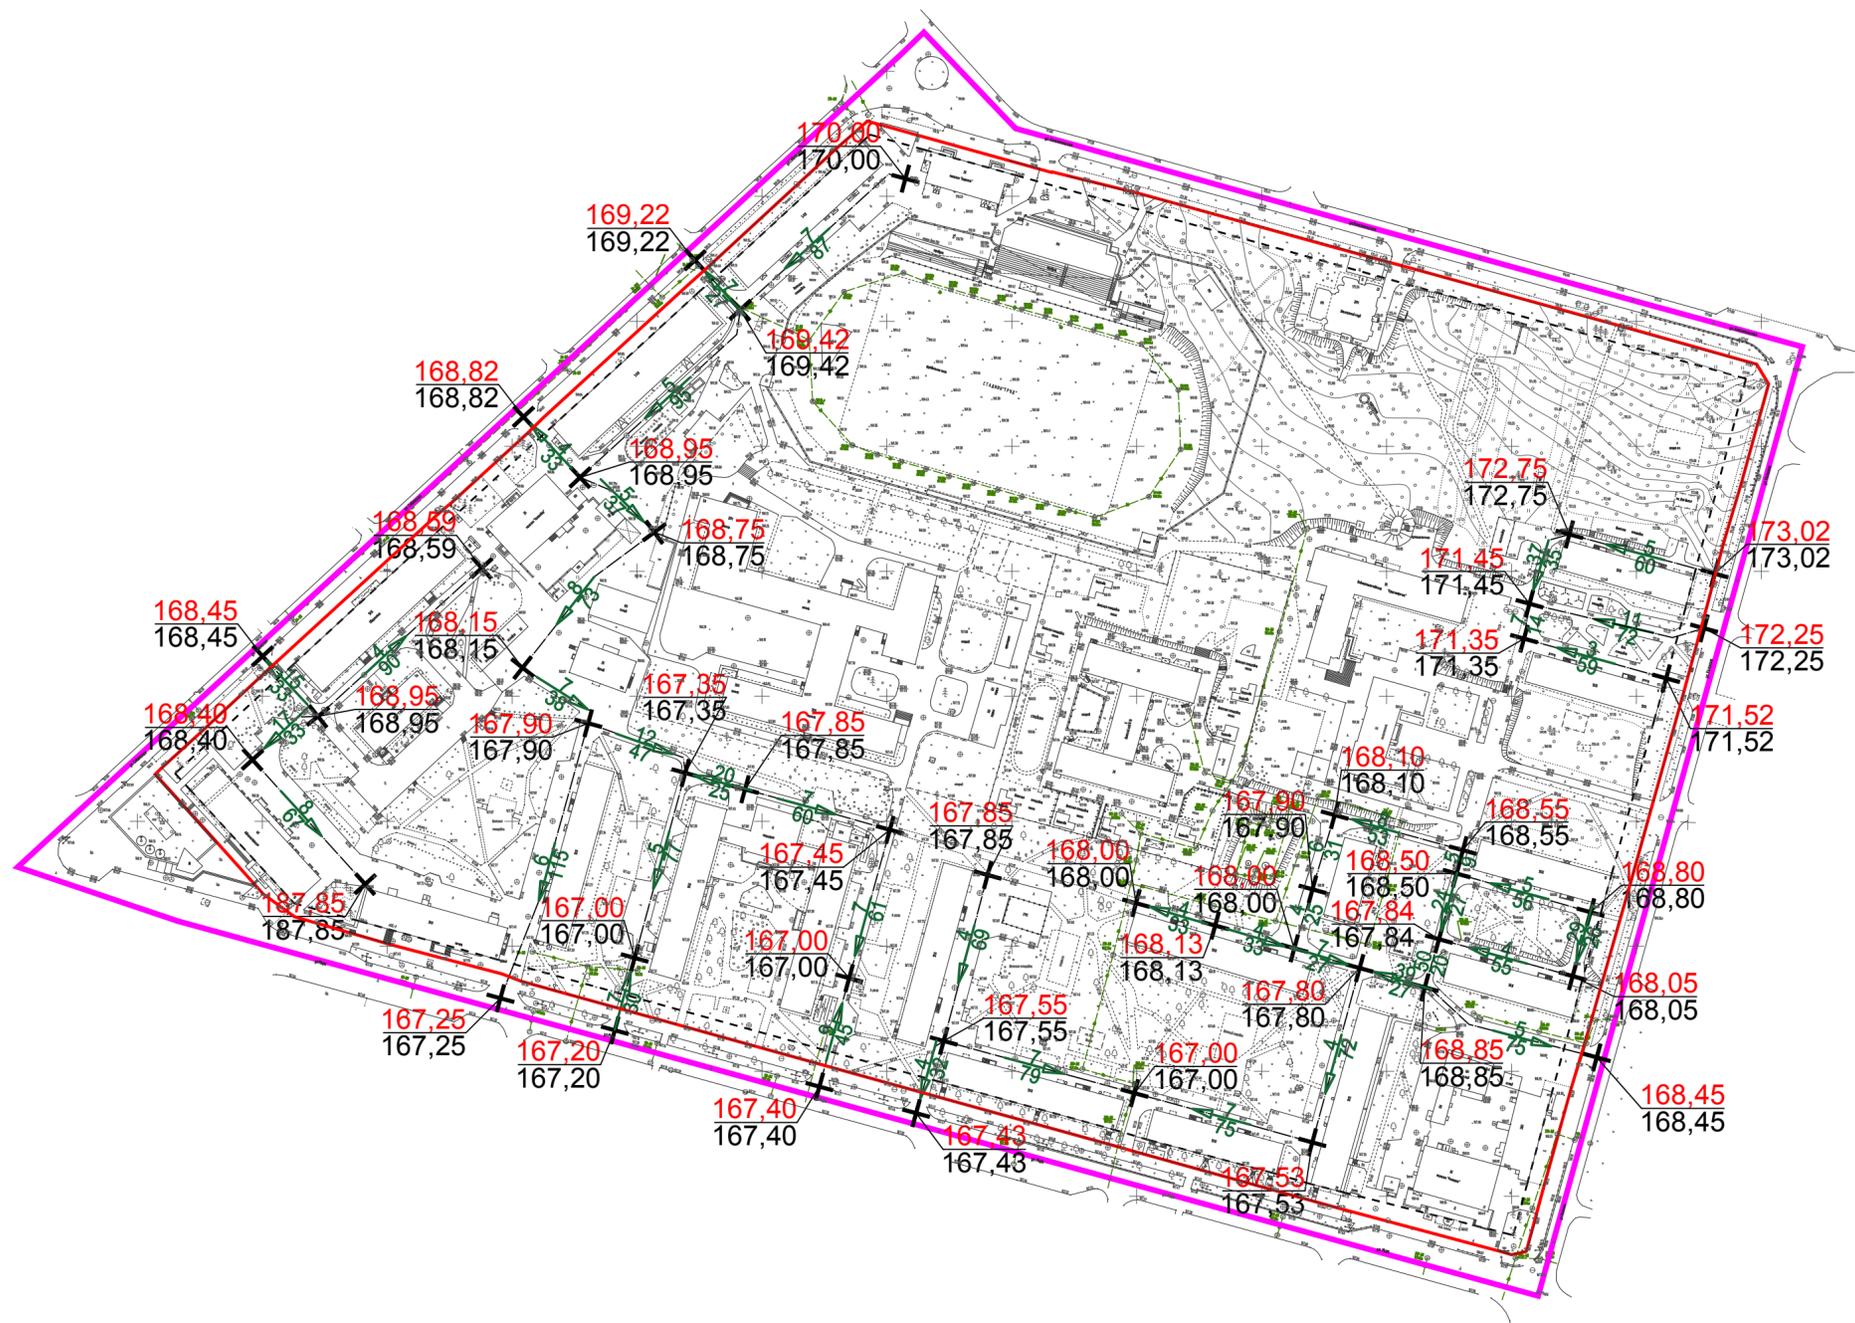

УСЛОВНЫЕ ОБОЗНАЧЕНИЯ:

-  границы разработки проекта планировки
-  *отметка вертикальной планировки* *проектная*
существующая
-  *уклоноуказатель вертикальной планировки* *уклон в промилях*
расстояния в метрах

03-2020-ППМ				
Проект планировки и проект межевания территории квартала № 3 города Зеленогорска Красноярского края.				
Изм.	Кол.уч.	Лист	№ док.	Подпись/Дата
Зам.ген.дир.				
Архитектор				
Инженер				
Материалы по обоснованию проекта планировки территории			Стадия	Лист
Схема вертикальной планировки и инженерной подготовки территории М 1:2000			ПП	7
			Листов	7
ООО "Геокомплекс"				

Согласовано

Инв.№ подл. Подпись и дата Взам.инв.№