


№	Обозначение участка	Объект / адрес	Площадь, кв. м	Вид разрешенного использования
1	ЗУ1	Жилой дом, Российская Федерация, Красноярский край, городской округ город Зеленогорск, г. Зеленогорск, ул. Советская, земельный участок N 1	3103	Среднеэтажная жилая застройка
2	ЗУ2	Жилой дом, Российская Федерация, Красноярский край, городской округ город Зеленогорск, г. Зеленогорск, ул. Мира, земельный участок N 19	3976	Среднеэтажная жилая застройка
3	ЗУ3	Общественное здание, Российская Федерация, Красноярский край, городской округ город Зеленогорск, г. Зеленогорск, ул. Мира, земельный участок N 21	2313	Социальное обслуживание, общественное
4	ЗУ4	Общественное здание, Российская Федерация, Красноярский край, городской округ город Зеленогорск, г. Зеленогорск, ул. Мира, земельный участок N 21А	2093	Социальное обслуживание, общественное
5	ЗУ5	Жилой дом, Российская Федерация, Красноярский край, городской округ город Зеленогорск, г. Зеленогорск, ул. Мира, земельный участок N 23	3863	Среднеэтажная жилая застройка
6	ЗУ6	Жилой дом, Российская Федерация, Красноярский край, городской округ город Зеленогорск, г. Зеленогорск, ул. Мира, земельный участок N 25	3826	Среднеэтажная жилая застройка
7	ЗУ7	Жилой дом, Российская Федерация, Красноярский край, городской округ город Зеленогорск, г. Зеленогорск, ул. Мира, земельный участок N 27	2928	Среднеэтажная жилая застройка
8	ЗУ8	Жилой дом, Российская Федерация, Красноярский край, городской округ город Зеленогорск, г. Зеленогорск, ул. Мира, земельный участок N 27А	3837	Среднеэтажная жилая застройка
9	ЗУ9	Жилой дом, Российская Федерация, Красноярский край, городской округ город Зеленогорск, г. Зеленогорск, ул. Мира, земельный участок N 29	3669	Среднеэтажная жилая застройка
10	ЗУ10	Жилой дом, Российская Федерация, Красноярский край, городской округ город Зеленогорск, г. Зеленогорск, ул. Калинина, земельный участок N 4	2233	Среднеэтажная жилая застройка
11	ЗУ11	Жилой дом, Российская Федерация, Красноярский край, городской округ город Зеленогорск, г. Зеленогорск, ул. Калинина, земельный участок N 6	2112	Среднеэтажная жилая застройка
12	ЗУ12	Жилой дом, Российская Федерация, Красноярский край, городской округ город Зеленогорск, г. Зеленогорск, ул. Калинина, земельный участок N 10	2175	Среднеэтажная жилая застройка
13	ЗУ13	Жилой дом, Российская Федерация, Красноярский край, городской округ город Зеленогорск, г. Зеленогорск, ул. Калинина, земельный участок N 12	2163	Среднеэтажная жилая застройка
14	ЗУ14	ТП-31, Российская Федерация, Красноярский край, городской округ город Зеленогорск, г. Зеленогорск, ул. Советская, земельный участок N 51	76	Коммунальное обслуживание
15	ЗУ15	Нежилое здание, пионерия, Российская Федерация, Красноярский край, городской округ город Зеленогорск, г. Зеленогорск, ул. Мира, земельный участок N 21Б	1227	Общественное питание
16	ЗУ16	ТП-33, Российская Федерация, Красноярский край, городской округ город Зеленогорск, г. Зеленогорск, ул. Калинина, земельный участок N 12А	315	Коммунальное обслуживание
17	ЗУ17	Нежилое здание, Российская Федерация, Красноярский край, городской округ город Зеленогорск, г. Зеленогорск, ул. Мира, земельный участок N 19А/1	589	Общественное управление
18	ЗУ18	Российская Федерация, Красноярский край, городской округ город Зеленогорск, г. Зеленогорск, ул. Мира, земельный участок N 27Б	2056	Среднеэтажная жилая застройка
19	ЗУ19	Нежилое здание, Российская Федерация, Красноярский край, городской округ город Зеленогорск, г. Зеленогорск, ул. Калинина, земельный участок N 10А	1425	Общественное управление
20	ЗУ20	ТП-32, Российская Федерация, Красноярский край, городской округ город Зеленогорск, г. Зеленогорск, ул. Советская, земельный участок N 51	166	Коммунальное обслуживание



Проект планировки и проект межевания территорий квартала № 3 города Зеленогорска Красноярского края

Чертеж межевания территории М 1:1000

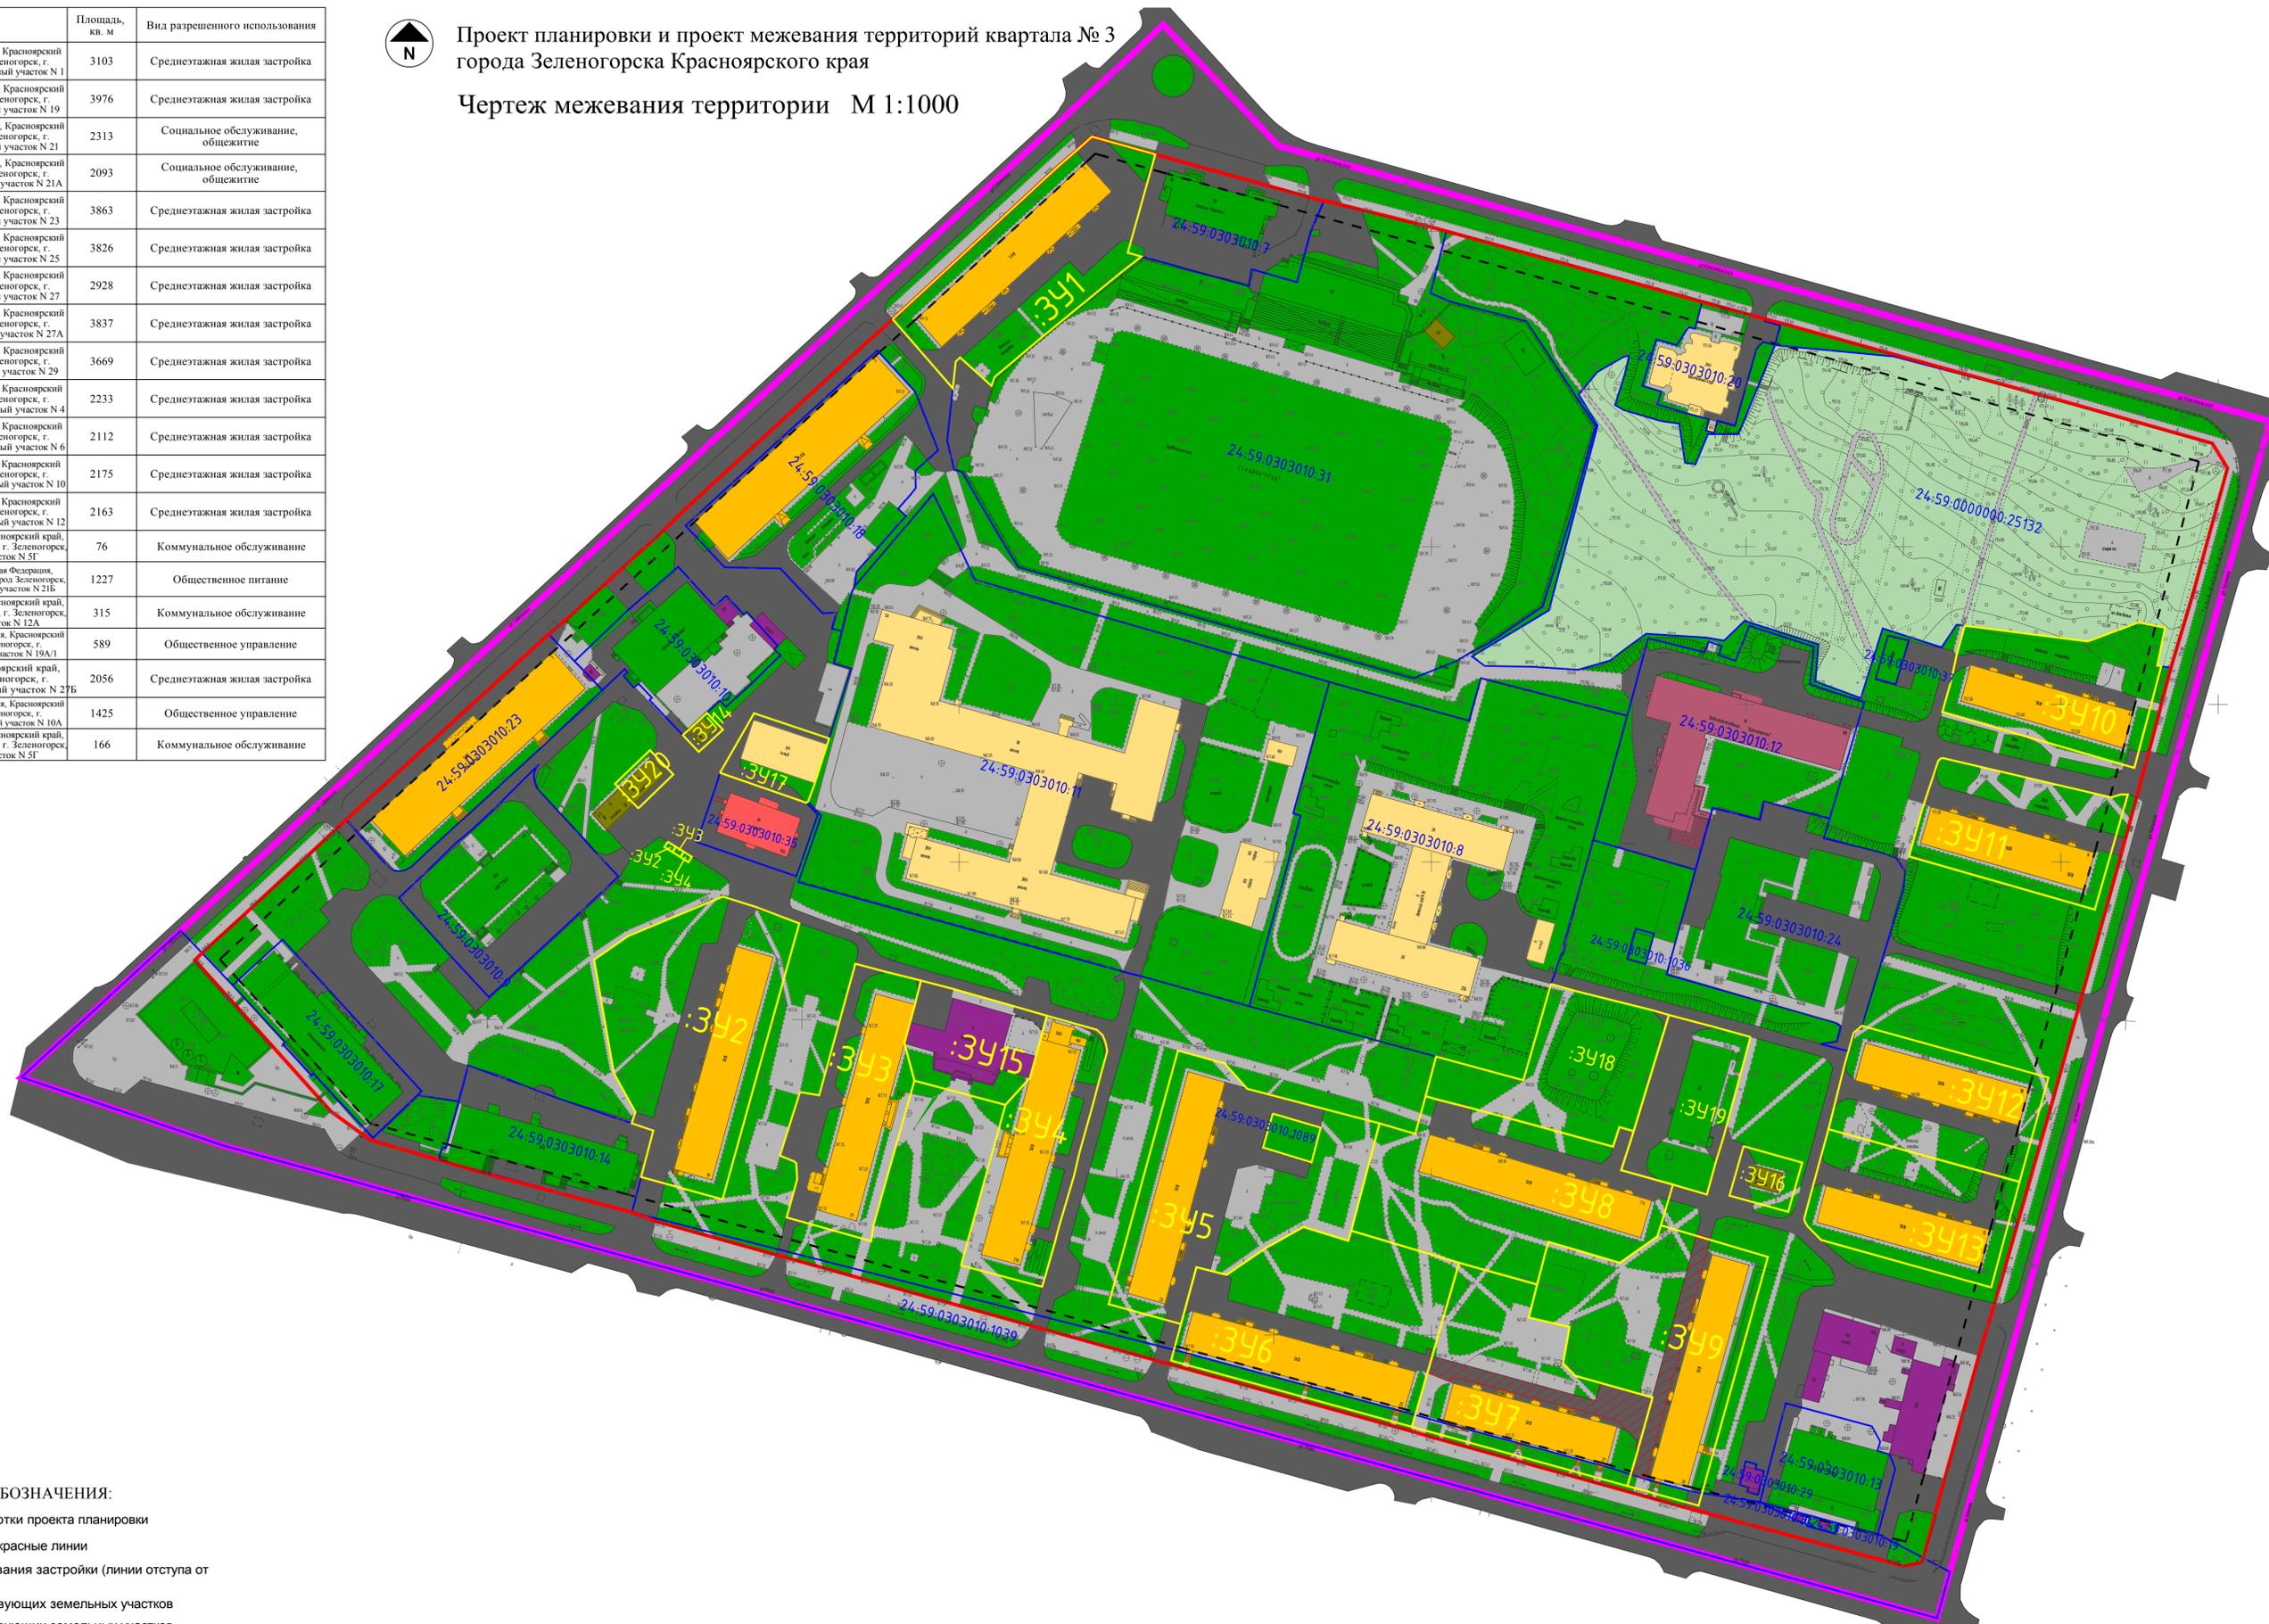

УСЛОВНЫЕ ОБОЗНАЧЕНИЯ:

- границы разработки проекта планировки
- проектируемые красные линии
- линии регулирования застройки (линии отступа от красных линий)
- границы существующих земельных участков
- границы существующих земельных участков, подлежащих снятию с кадастрового учета
- границы формируемых земельных участков
- номера формируемых земельных участков
- кадастровые номера существующих земельных участков
- кадастровые номера участков, подлежащих снятию с кадастрового учета
- границы формируемых серветутов

03-2020-ППМ			
Проект планировки и проект межевания территории квартала № 3 города Зеленогорска Красноярского края.			
Изм.	Коп.	Лист	№ док. Подпись Дата
Зам. ген. дир.			
Архитектор			
Инженер			
Проект межевания территории		Стандия	Лист
Чертеж межевания территории М 1:1000		ПМ	1
		Листов	1
		ООО "Геоконплекс"	
Формат А1			