


Разбивочный чертеж красных линий М 1:2000

Координаты поворотных точек проектируемых красных линий

1	718115.53	21077.44	32.15	15° 4' 26"
2	718146.57	21085.8	40.65	15° 5' 9"
3	718185.82	21096.38	36.19	15° 14' 58"
4	718220.74	21105.9	11.59	15° 3' 20"
5	718231.93	21108.91	74.43	15° 32' 22"
6	718303.64	21128.85	20.05	16° 0' 44"
7	718322.91	21134.38	26.25	17° 4' 55"
8	718348	21142.09	30.18	15° 22' 18"
9	718377.1	21150.09	26.89	15° 13' 11"
10	718403.05	21157.15	50.77	16° 21' 39"
11	718451.76	21171.45	21.99	16° 25' 56"
12	718472.85	21177.67	1.34	68° 59' 36"
13	718473.33	21178.92	32.1	105° 30' 15"
14	718464.75	21209.85	39.31	105° 28' 44"
15	718454.26	21247.73	38.05	105° 18' 52"
16	718444.21	21284.43	41.15	105° 19' 47"
17	718433.33	21324.12	50.78	105° 37' 45"
18	718419.65	21373.02	41.32	105° 40' 16"
19	718408.49	21412.8	38.49	105° 32' 18"
20	718398.18	21449.88	3.44	102° 5' 41"
21	718397.46	21453.24	35.3	105° 30' 46"
22	718388.02	21487.25	35.2	105° 57' 48"
23	718378.34	21521.09	1.97	126° 45' 13"
24	718377.16	21522.67	6.94	194° 15' 23"
25	718370.43	21520.96	25.77	193° 32' 5"
26	718345.38	21514.93	37.95	195° 47' 38"
27	718308.86	21504.6	34.16	196° 1' 34"
28	718276.03	21495.17	5.74	192° 10' 17"
29	718270.42	21493.96	18.73	195° 36' 33"
30	718252.38	21488.92	12.57	194° 14' 7"
31	718240.2	21485.83	2.29	216° 40' 12"
32	718238.36	21484.46	19.65	284° 53' 31"
33	718243.41	21465.47	7.92	281° 39' 1"
34	718245.01	21457.71	8.06	199° 2' 31"
35	718237.39	21455.08	52.73	195° 19' 1"
36	718186.53	21441.15	28.58	103° 48' 28"
37	718179.71	21468.9	27.37	194° 58' 14"
38	718153.27	21461.83	20.78	196° 45' 7"
39	718133.37	21455.84	5.63	195° 8' 53"
40	718127.94	21454.37	37.78	195° 30' 14"
41	718091.53	21444.27	42.31	195° 15' 53"
42	718050.71	21433.13	5.75	194° 54' 21"
43	718045.15	21431.65	19.72	194° 55' 53"
44	718026.1	21426.57	7.18	206° 12' 29"
45	718019.66	21423.4	112.93	285° 23' 59"
46	718049.65	21314.52	6.67	285° 23' 27"
47	718051.42	21308.09	39.91	285° 49' 9"
48	718062.3	21269.69	88.44	285° 20' 9"
49	718085.69	21184.4	70.93	285° 42' 21"
50	718104.89	21116.12	11.74	284° 33' 26"
51	718107.84	21104.76	28.38	285° 43' 15"
1	718115.53	21077.44		

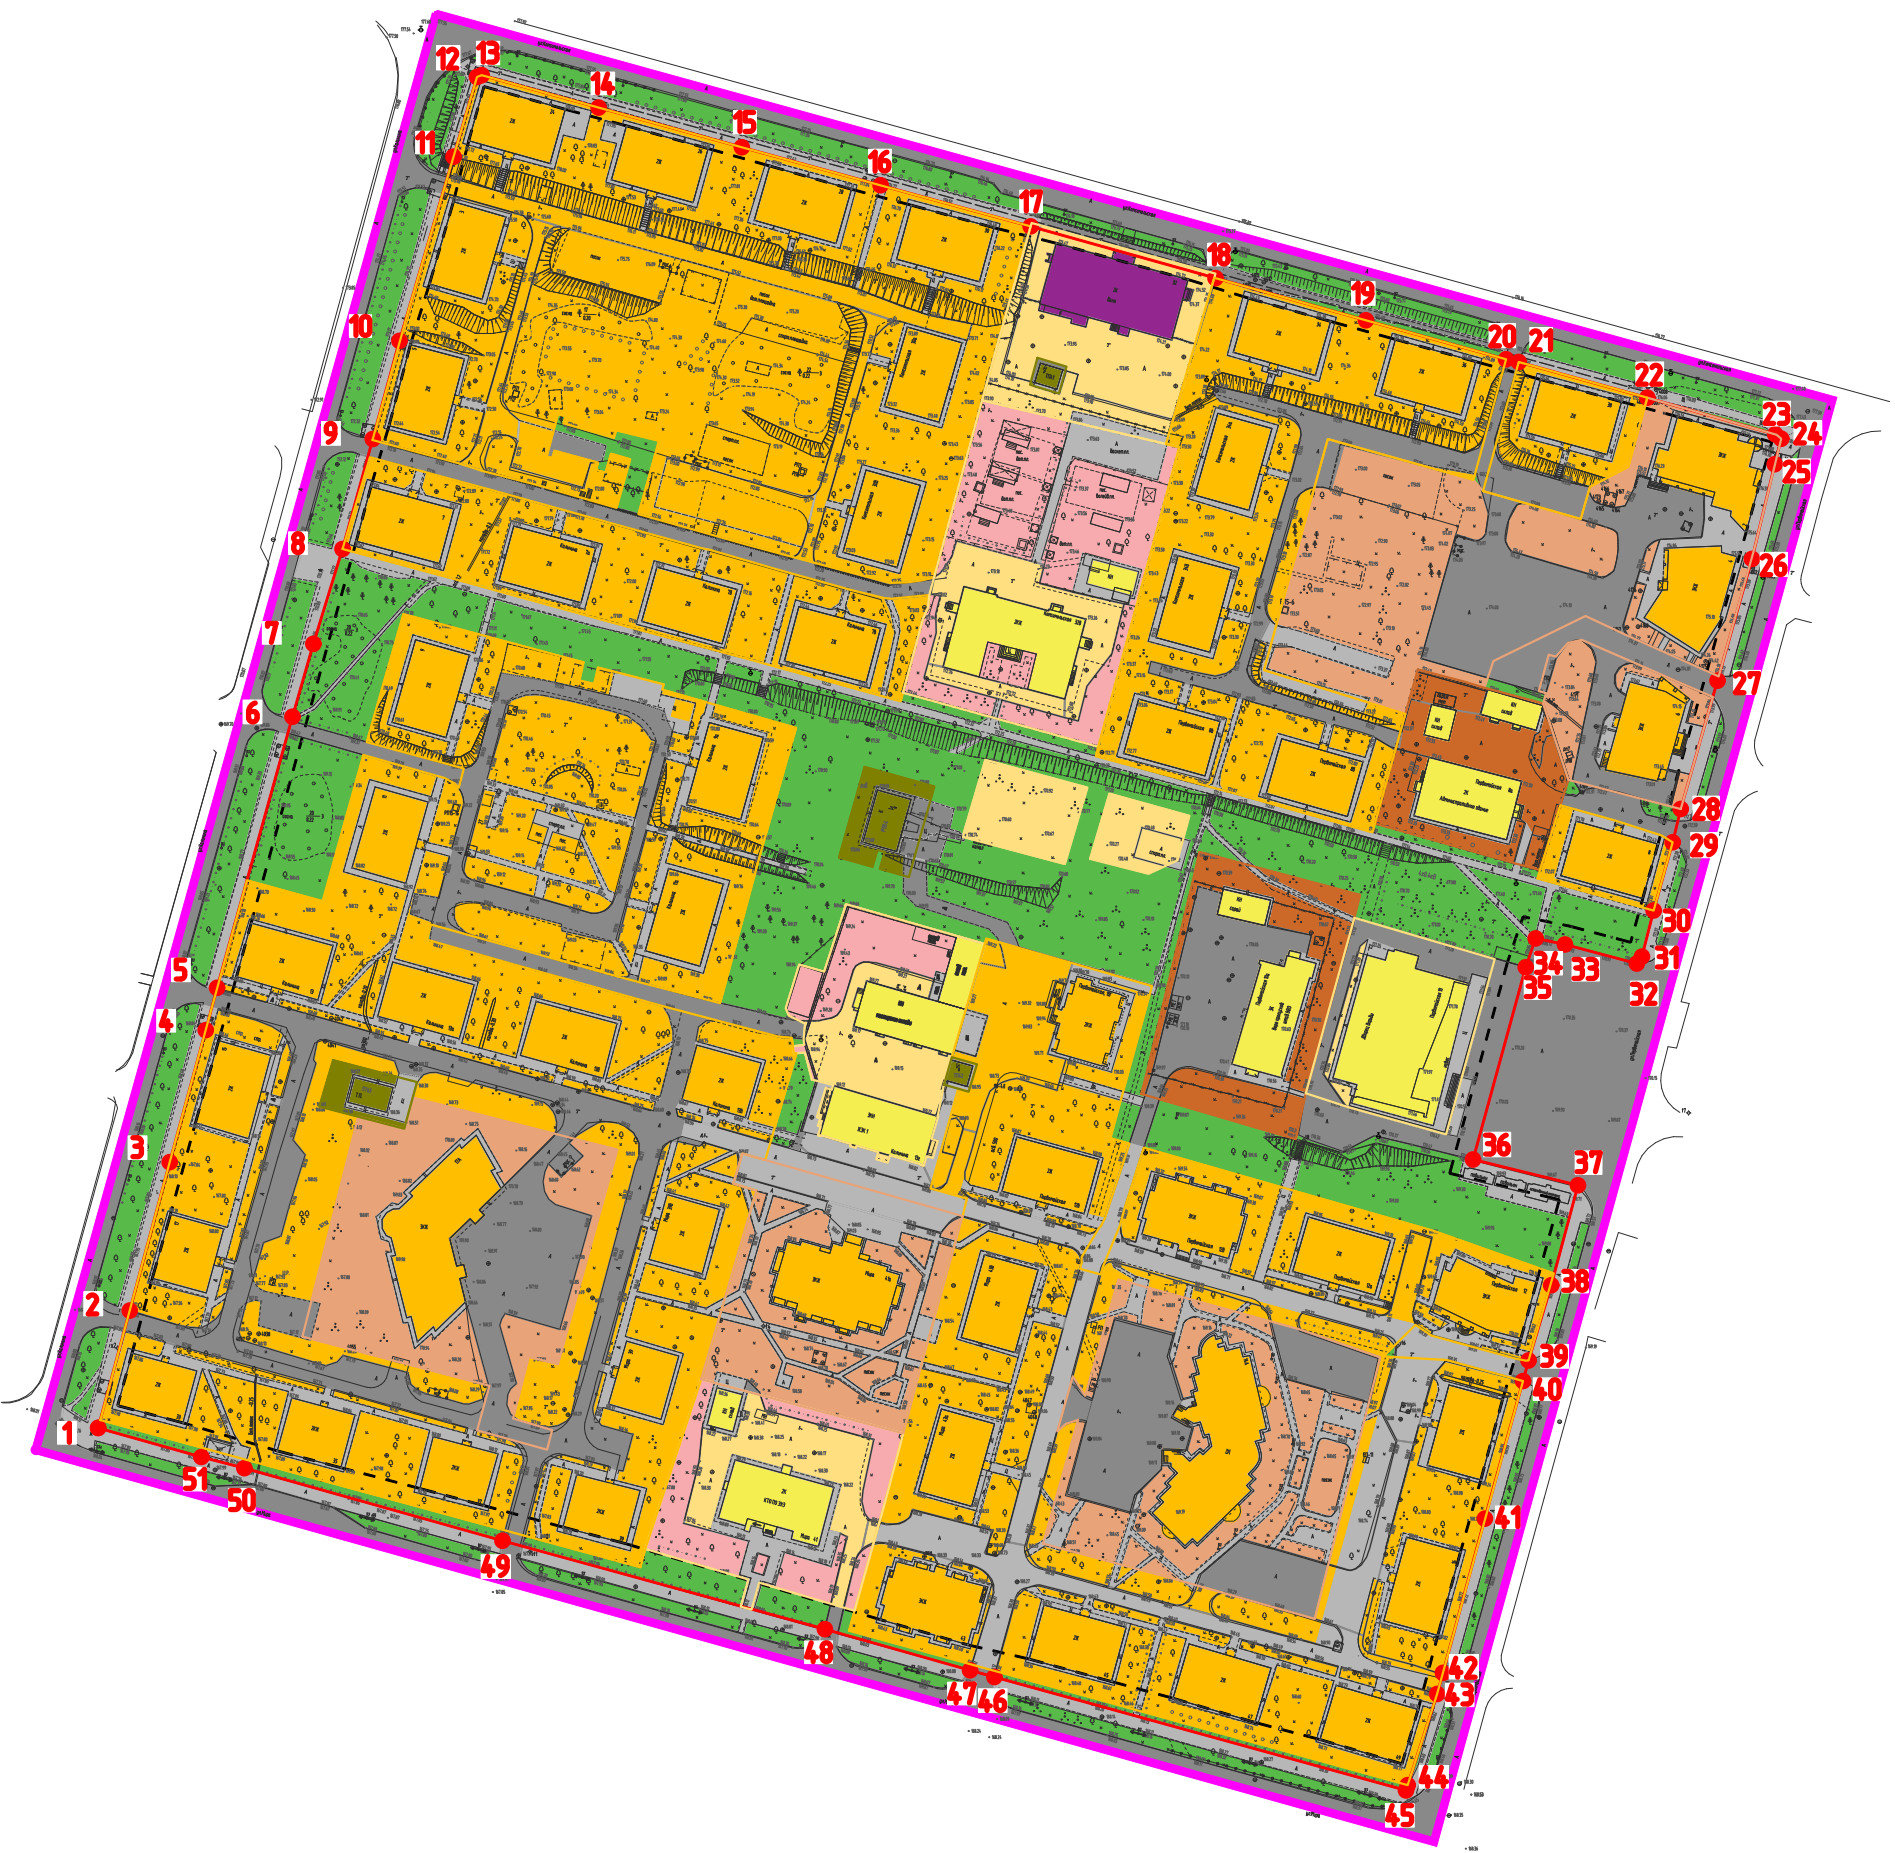

Функциональные зоны размещения объектов:

- малоэтажной жилой застройки
- среднеэтажной жилой застройки
- торгового назначения и общественного питания
- социального, коммунально-бытового назначения
- инженерной инфраструктуры
- улично-дорожной сети и транспортной инфраструктуры
- рекреации (озелененных территорий общего пользования)
- режимной территории

УСЛОВНЫЕ ОБОЗНАЧЕНИЯ:

- границы разработки проекта планировки
- проектируемые красные линии
- линии отступа от красных линий (линии регулирования застройки)
- поворотные точки проектируемых красных линий

							01-2020-ППМ
							Проект планировки и проект межевания территории квартала № 4 города Зеленогорска Красноярского края.
Изм.	Кол.уч.	Лист	N док.	Подпись	Дата		
Зам.ген.дир.						Основная часть проекта планировки территории	Стадия
Архитектор							Лист
Инженер							Листов
						Разбивочный чертеж красных линий М 1:2000	ООО "Геокомплекс"