


Проект планировки и проект межевания территории квартала № 4 города Зеленогорска Красноярского края

Схема организации улично-дорожной сети и движения транспорта на территории М 1:2000

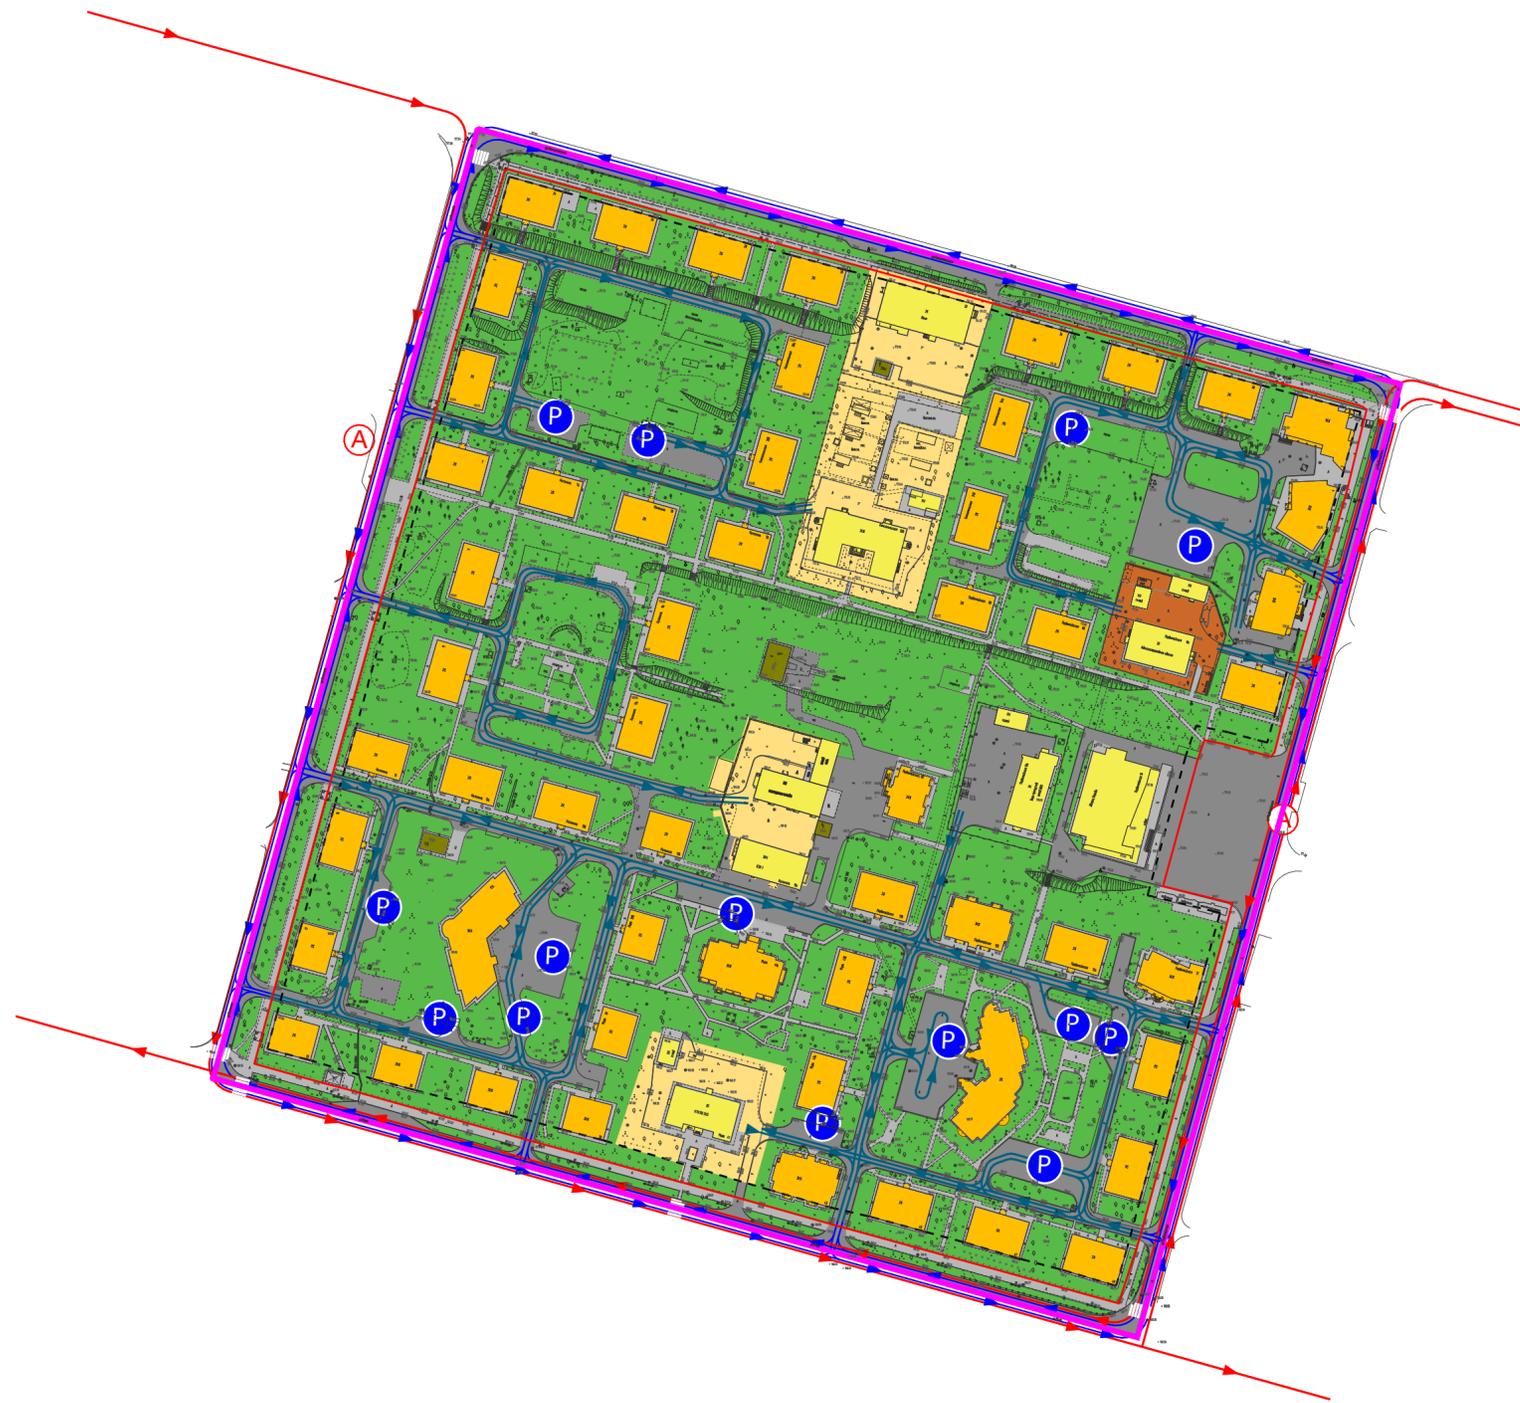

**ОБЪЕКТЫ ТРАНСПОРТНОЙ
ИНФРАСТРУКТУРЫ:**

-  магистральные улицы общегородского и районного значения, проезды
-  автостоянки
-  линии движения транспорта
-  линии движения общественного транспорта (автобуса)
-  основные направления движения транспорта внутри квартала
-  основные направления движения пешеходов
-  автобусные остановки
-  наземные пешеходные переходы

Согласовано	
Инв.№ подл.	Подпись и дата
	Взам.инв.№

01-2020-ППМ				
Проект планировки и проект межевания территории квартала № 4 города Зеленогорска Красноярского края.				
Изм.	Кол.уч.	Лист	№ док.	Подпись/Дата
Зам.ген.дир.				
Архитектор				
Инженер				
Материалы по обоснованию проекта планировки территории			Стадия	Лист
			ПП	3
Схема организации улично-дорожной сети и движения транспорта на территории М 1:2000			Листов	7
ООО "Геокомплекс"				