


Проект планировки и проект межевания территории квартала № 4 города Зеленогорска Красноярского края

Схема архитектурно-планировочной организации земельного участка М 1:2000

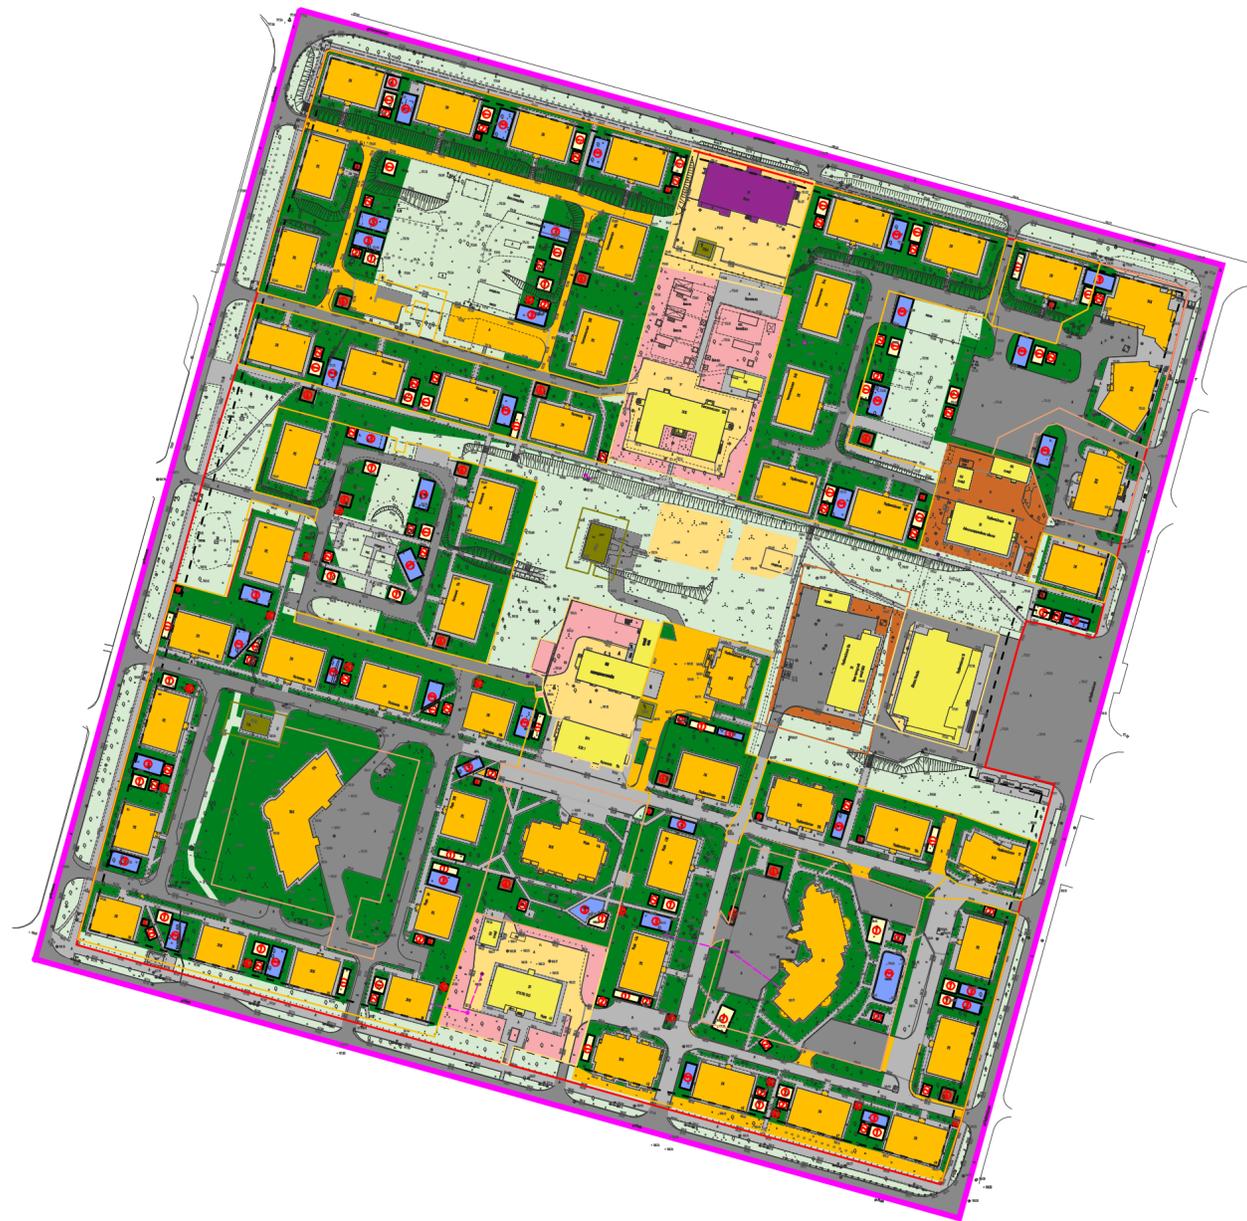

УСЛОВНЫЕ ОБОЗНАЧЕНИЯ:

-  граница разработки проекта планировки
-  проектируемые красные линии
-  линии отступа от красных линий (линии регулирования застройки)

Территории жилой застройки:

-  малоэтажной жилой застройки
-  среднеэтажной жилой застройки
-  детские и взрослые площадки
-  спортивные площадки
-  хозяйственные площадки

Территории общественно-делового назначения:

-  торгового назначения и общественного питания
-  социального, коммунально-бытового назначения

Территории инженерно-транспортной инфраструктуры:

-  объектов инженерного обеспечения
-  дороги, проезды с асфальтобетонным покрытием
-  тротуары, отмостки, пешеходные дорожки

Территории рекреации:

-  озелененные территории общего пользования

-  Зона режимных территорий

Экспликация планируемых площадок

- ① для игр детей дошкольного и младшего школьного возраста
- ② для отдыха взрослого населения
- ③ для занятий физкультурой
- ④ для хозяйственных целей
- ⑤ для накопления ТКО

01-2020-ППМ				
Проект планировки и проект межевания территории квартала № 4 города Зеленогорска Красноярского края.				
Изм.	Кол.уч.	Лист	№ док.	Подпись/Дата
Зам.ген.дир.				
Архитектор				
Инженер				
Материалы по обоснованию проекта планировки территории			Стадия	Лист
			ПП	5
Схема архитектурно-планировочной организации земельного участка М 1:2000			Листов	7
ООО "Геоконтекст"				