


Проект планировки и проект межевания территории квартала № 4 города Зеленогорска Красноярского края
 Схема размещения инженерных сетей и сооружений М 1:2000

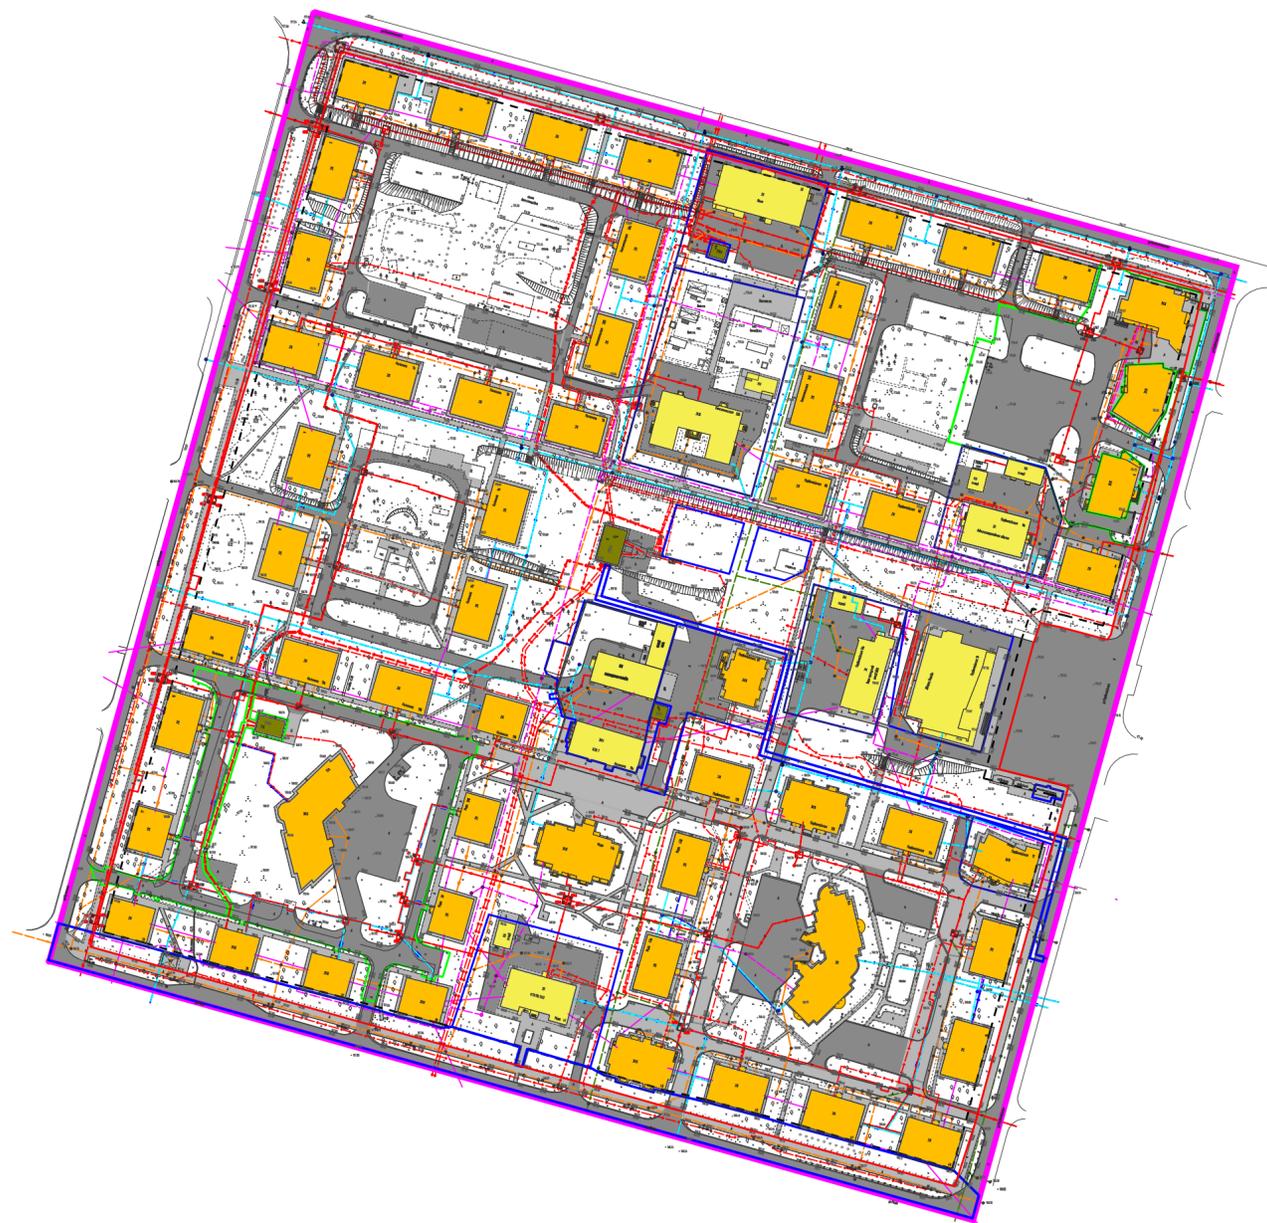

УСЛОВНЫЕ ОБОЗНАЧЕНИЯ ИНЖЕНЕРНОЙ ИНФРАСТРУКТУРЫ

Наименование	существующее	планируемое
водопровод		
канализация хозяйственно-бытовая		
канализация дождевая		
теплотрасса		
кабельная линия связи		
кабельная линия 10кВ		
кабельная линия 0,4кВ		
трансформаторная подстанция 10/0,4кВ		

Согласовано	
Инв.№ подл.	Подпись и дата
	Взам.инв.№

01-2020-ППМ					
Проект планировки и проект межевания территории квартала № 4 города Зеленогорска Красноярского края.					
Изм.	Кол.уч.	Лист	N док.	Подпись	Дата
Зам.ген.дир.					
Архитектор					
Инженер					
Материалы по обоснованию проекта планировки территории			Стадия	Лист	Листов
			ПП	6	7
Схема размещения инженерных сетей и сооружений М 1:2000			ООО "Геокомплекс"		