



Проект планировки и проект межевания территорий квартала
№ 8 города Зеленогорска Красноярского края

Схема использования территории в период подготовки проекта планировки М 1:2000

УСЛОВНЫЕ ОБОЗНАЧЕНИЯ:

- граница разработки проекта планировки
- проектируемые красные линии
- линии отступа от красных линий (линии регулирования застройки)

Территории жилой застройки:

- малоэтажной жилой застройки
- среднеэтажной жилой застройки
- детские и взрослые площадки
- спортивные площадки
- хозяйственные площадки

Территории общественно-делового назначения:


- учебно-образовательные, социальные

Территории инженерно-транспортной инфраструктуры

- объектов инженерного обеспечения
- дороги, проезды с асфальтобетонным покрытием
- тротуары, отмостки, пешеходные дорожки

Территории рекреации:

- озелененные территории общего пользования

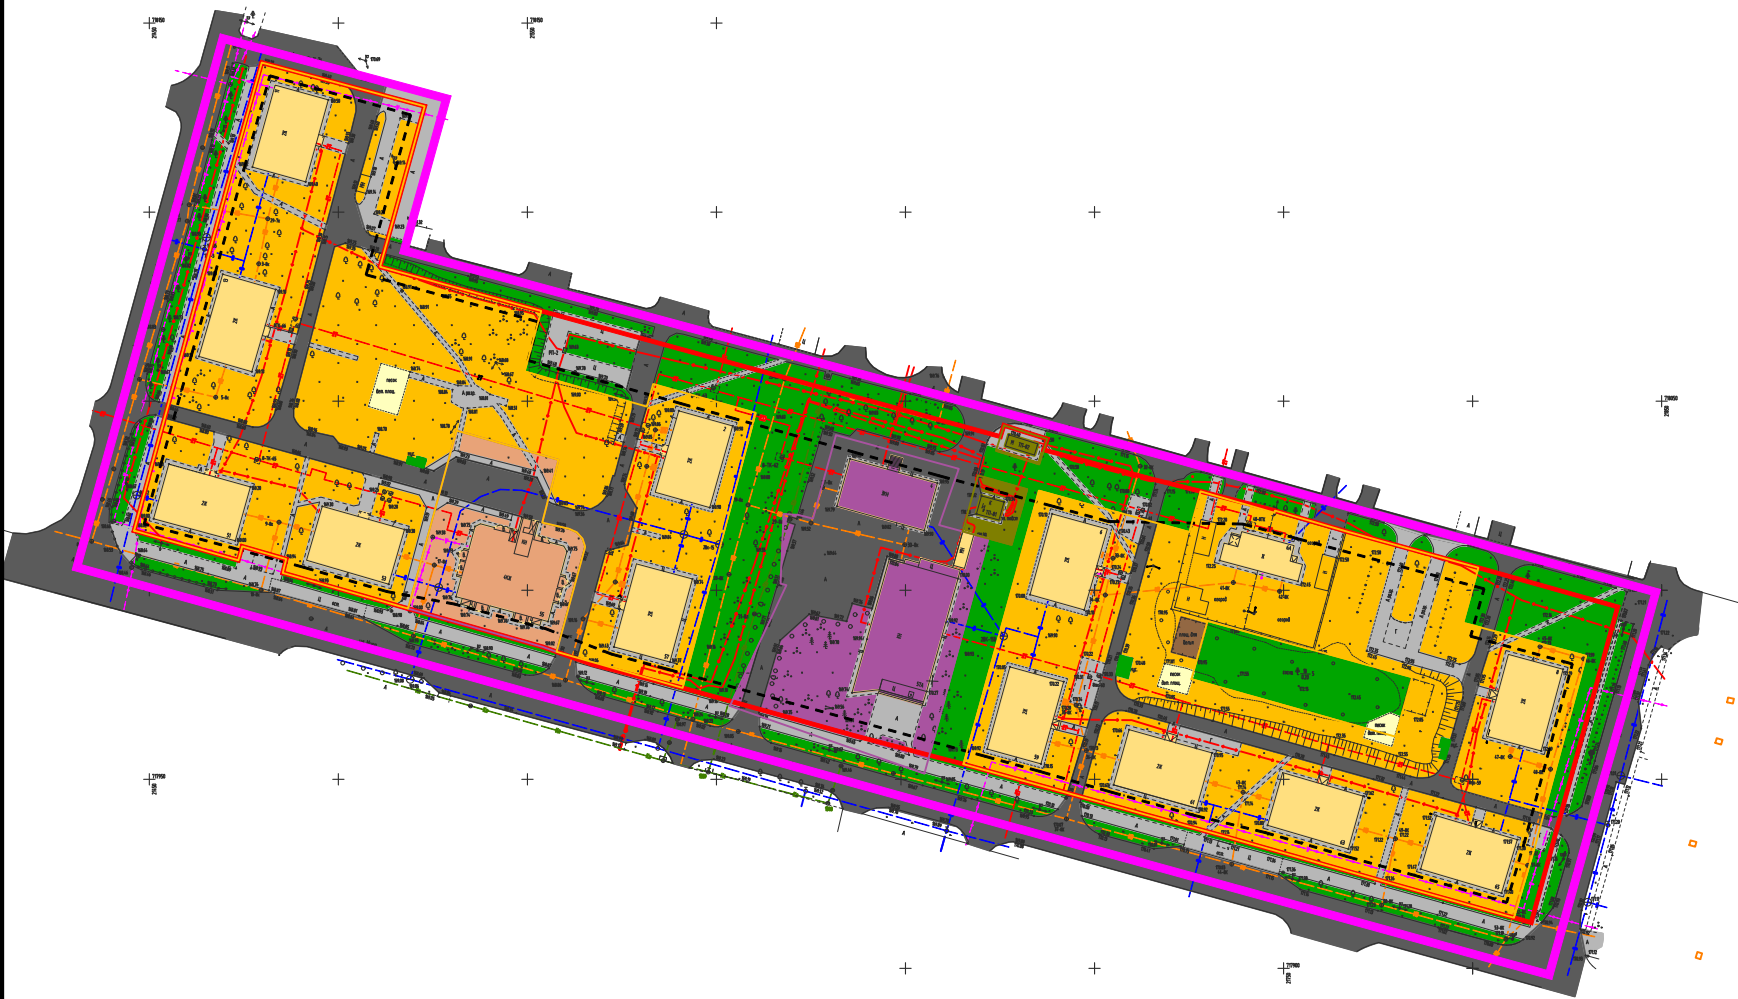

- водопровод
- канализация хозяйственно-бытовая
- теплотрасса
- кабельная линия связи
- кабельная линия 0,4кВ
- кабельная линия 10кВ
- канализация дождевая

						05-2020-ППМ				
						Проект планировки и проект межевания территории квартала № 8 города Зеленогорска Красноярского края.				
Изм.	Кол.уч	Лист	N док	Подпись	Дата	Материалы по обоснованию проекта планировки территории		Стадия	Лист	Листов
Зам.ген.дир.										
Архитектор					ПП			2	7	
Инженер										
						Схема использования территории в период подготовки проекта планировки М 1:2000		ООО "Геокомплекс"		