




Проект планировки и проект межевания территорий квартала
№ 8 города Зеленогорска Красноярского края

Схема организации улично-дорожной сети и движения транспорта на территории М 1:2000

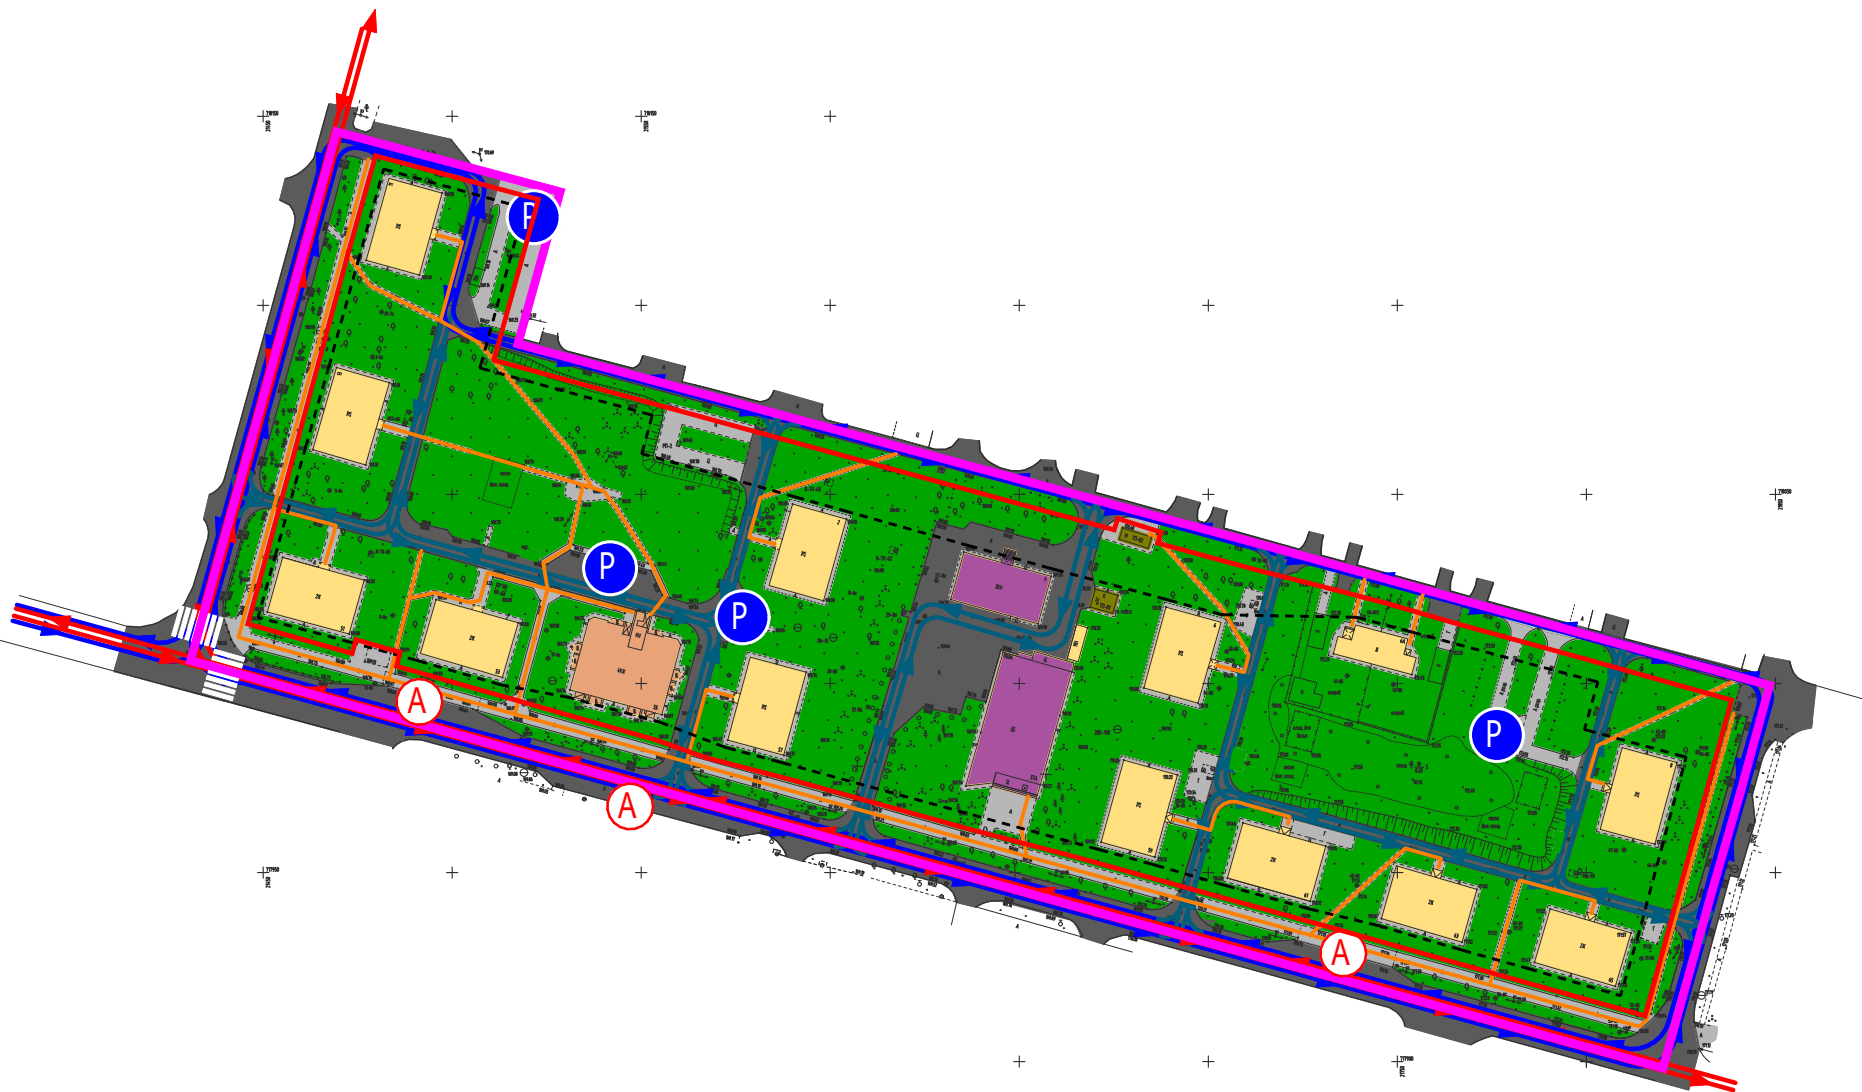

ОБЪЕКТЫ ТРАНСПОРТНОЙ ИНФРАСТРУКТУРЫ:

- магистральные улицы общегородского и районного значения, проезды
- автостоянки
- линии движения транспорта
- линии движения общественного транспорта (автобуса)
- основные направления движения транспорта внутри квартала
- основные направления движения пешеходов
- наземные пешеходные переходы
- автобусные остановки

Согласовано					
Инв.№ подл.	Подпись и дата	Взам.инв.№			

						05-2020-ППМ			
						Проект планировки и проект межевания территории квартала № 8 города Зеленогорска Красноярского края.			
Изм.	Кол.уч.	Лист	N док.	Подпись	Дата	Материалы по обоснованию проекта планировки территории	Стадия	Лист	Листов
Зам.ген.дир.							ПП	3	7
Архитектор									
Инженер						Схема организации улично-дорожной сети и движения транспорта на территории М 1:2000	ООО "Геокомплекс"		