


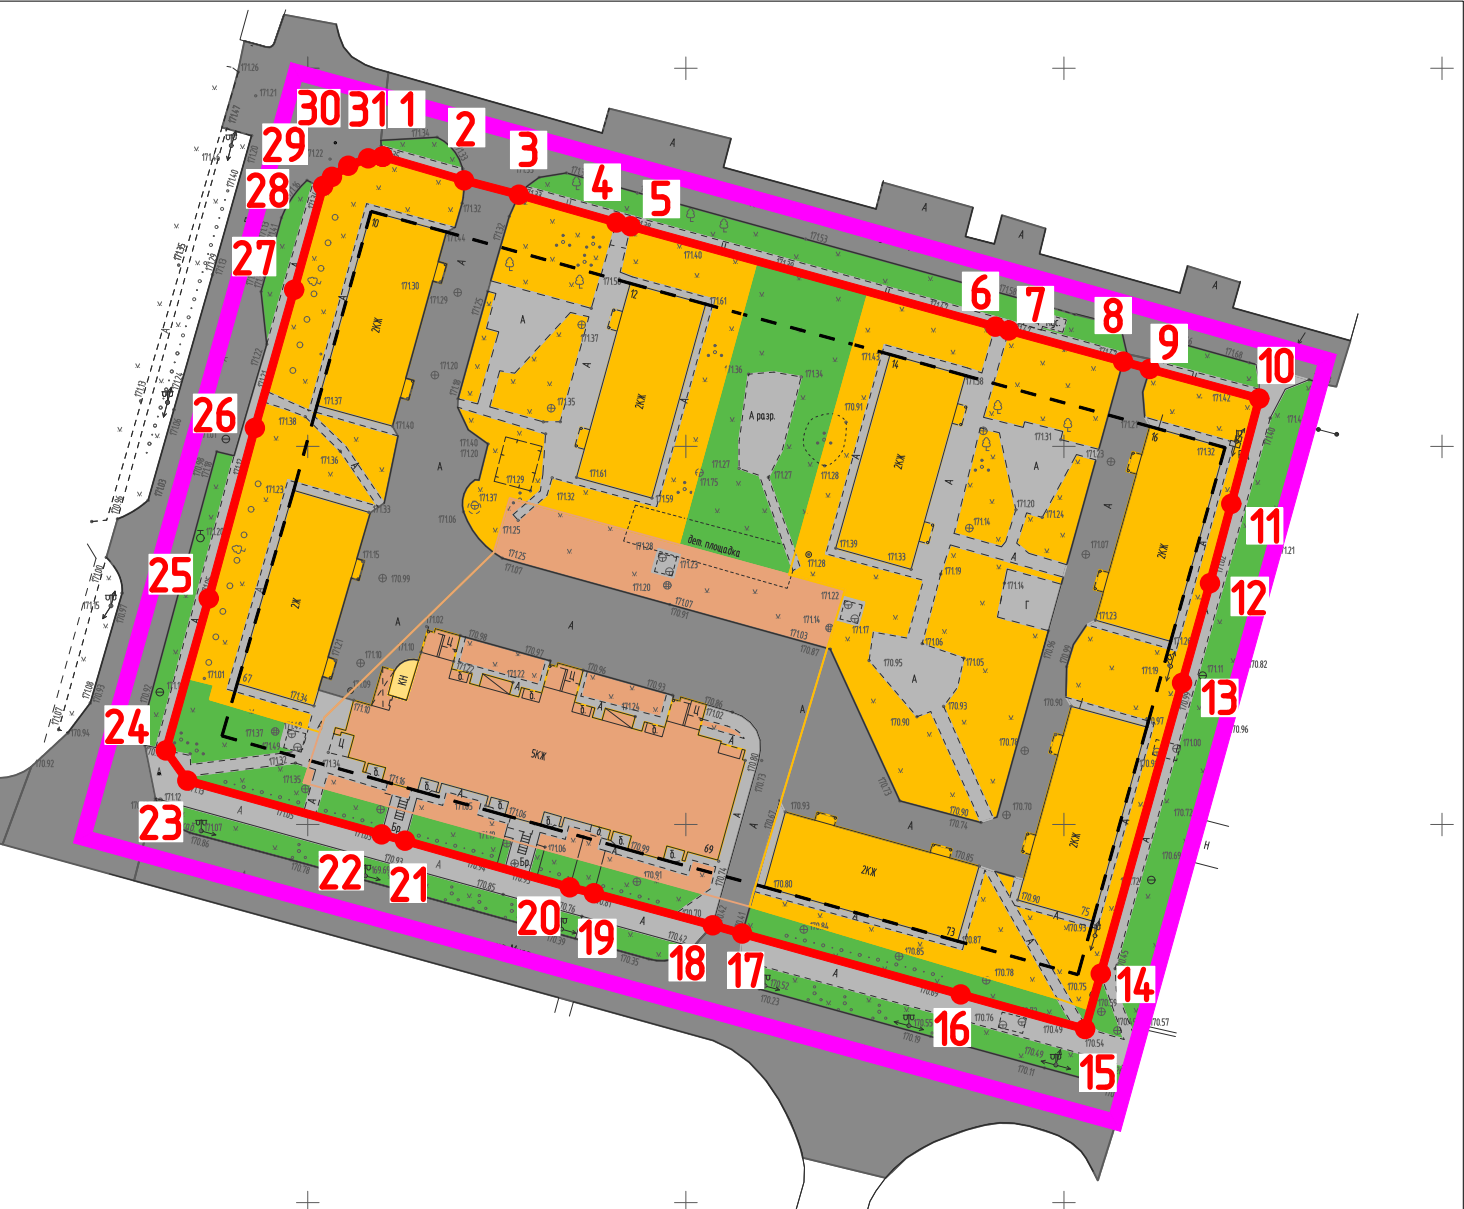

Проект планировки и проект межевания территорий квартала № 12 (часть территории) города Зеленогорска Красноярского края

Чертеж планировки территории М 1:1000



Координаты поворотных точек проектируемых красных линий

№	X	Y	Длина линии, м	Дирекционный угол
1	717988.31	21859.91	11.21	106° 13' 9"
2	717985.18	21870.67	7.49	104° 41' 7"
3	717983.28	21877.92	13.42	105° 52' 9"
4	717979.61	21890.83	1.94	104° 58' 10"
5	717979.11	21892.7	50.02	105° 23' 41"
6	717965.83	21940.93	1.85	105° 41' 24"
7	717965.33	21942.71	15.67	105° 14' 32"
8	717961.21	21957.83	3.64	105° 26' 54"
9	717960.24	21961.34	15.01	105° 8' 17"
10	717956.32	21975.83	14.39	194° 53' 44"
11	717942.41	21972.13	10.87	195° 1' 60"
12	717931.91	21969.31	13.69	195° 38' 26"
13	717918.73	21965.62	39.93	195° 36' 59"
14	717880.27	21954.87	7.61	195° 47' 25"
15	717872.95	21952.8	17.08	285° 33' 30"
16	717877.53	21936.35	30	285° 33' 54"
17	717885.58	21907.45	4.04	285° 39' 11"
18	717886.67	21903.56	16.28	285° 5' 41"
19	717890.91	21887.84	3.28	283° 44' 24"
20	717891.69	21884.65	22.65	285° 48' 36"
21	717897.86	21862.86	3.21	284° 59' 20"
22	717898.69	21859.76	26.66	285° 28' 12"
23	717905.8	21834.07	4.9	324° 33' 27"
24	717909.79	21831.23	20.88	15° 45' 12"
25	717929.89	21836.9	23.36	15° 9' 38"
26	717952.44	21843.01	18.99	15° 51' 30"
27	717970.71	21848.2	14.26	15° 37' 31"
28	717984.44	21852.04	1.67	44° 1' 44"
29	717985.64	21853.2	2.6	55° 38' 20"
30	717987.11	21855.35	2.82	69° 38' 4"
31	717988.09	21857.99	1.93	83° 27' 48"
1	717988.31	21859.91		

УСЛОВНЫЕ ОБОЗНАЧЕНИЯ:

- граница разработки проекта планировки
- проектируемые красные линии
- линии отступа от красных линий (линии регулирования застройки)
- 10

 номер участка функционального размещения объектов

Территории жилой застройки:

- малоэтажной жилой застройки
- среднеэтажной жилой застройки
- детские и взрослые площадки
- спортивные площадки
- хозяйственные площадки

Территории инженерно-транспортной инфраструктуры:

- объектов инженерного обеспечения
- дороги, проезды с асфальтобетонным покрытием
- тротуары, отмотки, пешеходные дорожки

Территории рекреации:

- озелененные территории общего пользования

						04-2020-ППМ			
						Проект планировки и проект межевания территории квартала № 12 (часть территории) города Зеленогорска Красноярского края			
Изм. Кол.уч	Лист	N док.	Подпись	Дата		Основная часть проекта планировки территории	Стадия	Лист	Листов
Зам.ген.дир.							ПП	1	2
Архитектор									
Инженер									
						Разбивочный чертеж красных линий М 1:1000	ООО "Геокомплекс"		