


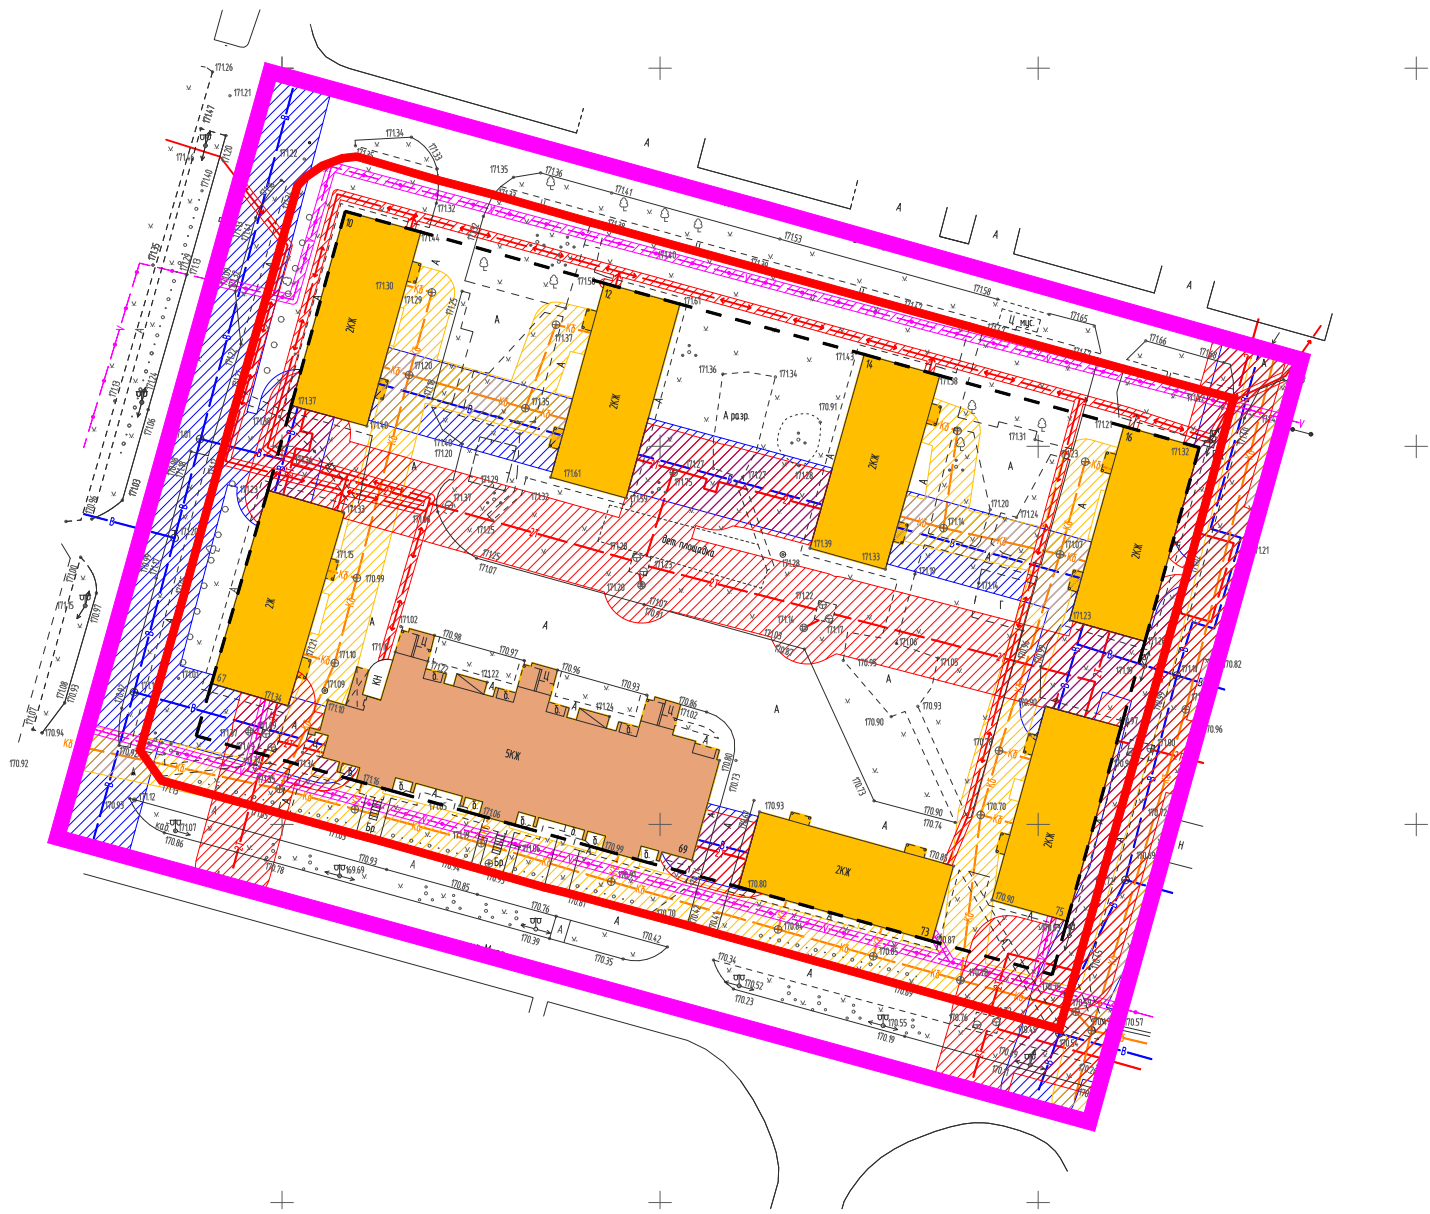

Проект планировки и проект межевания территорий квартала № 12 (часть территории) города Зеленогорска
Красноярского края

Схема границ зон с особыми условиями использования территории М 1:1000



УСЛОВНЫЕ ОБОЗНАЧЕНИЯ:

- границы разработки проекта планировки
- проектируемые красные линии
- линии отступа от красных линий (линии регулирования застройки)

Границы зон с особыми условиями использования территории:

- минимально-допустимого расстояния от водопровода до зданий и сооружений
- минимально-допустимого расстояния от теплотрассы до зданий и сооружений
- минимально-допустимого расстояния от напорной бытовой канализации до зданий и сооружений
- охранной зоны кабеля линии электропередачи
- минимально-допустимого расстояния от линии связи до зданий и сооружений

Согласовано					
Инв.№ подл.	Подпись и дата	Взам.инв.№			

						04-2020-ППМ			
						Проект планировки и проект межевания территории квартала № 12 (часть территории) города Зеленогорска Красноярского края.			
Изм.	Кол.уч	Лист	№ док.	Подпись	Дата	Материалы по обоснованию проекта планировки территории	Стадия	Лист	Листов
Зам.ген.дир.							ПП	4	7
Архитектор									
Инженер						Схема границ зон с особыми условиями использования территории М 1:1000	ООО "Геокомплекс"		