


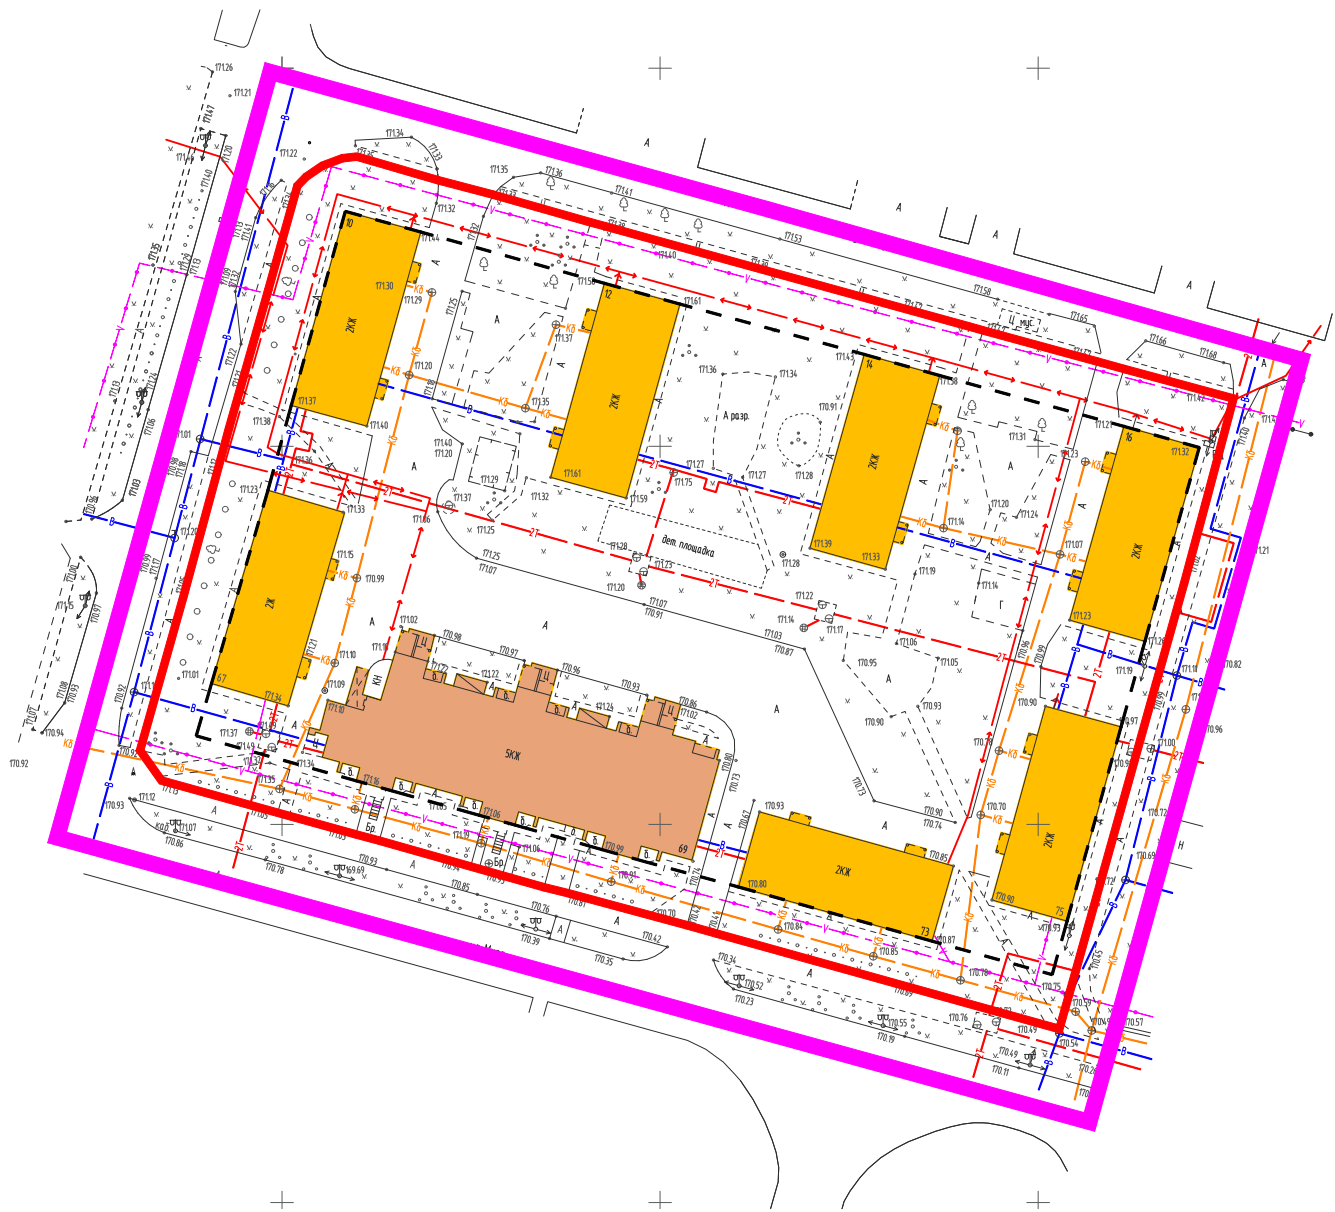

Проект планировки и проект межевания территорий квартала № 12 (часть территории) города Зеленогорска Красноярского края

Схема размещения инженерных сетей и сооружений М 1:1000



УСЛОВНЫЕ ОБОЗНАЧЕНИЯ ИНЖЕНЕРНОЙ ИНФРАСТРУКТУРЫ

Наименование	существующее	планируемое
водопровод		
канализация хозяйственно-бытовая		
теплотрасса		
кабельная линия связи		
кабельная линия 0,4кВ		

Согласовано

Инв.№ подл. Подпись и дата Взам.инв.№

						04-2020-ППМ			
						Проект планировки и проект межевания территории квартала № 12 (часть территории) города Зеленогорска Красноярского края.			
Изм.	Кол.уч.	Лист	N док.	Подпись	Дата	Материалы по обоснованию проекта планировки территории	Стадия	Лист	Листов
Зам.ген.дир.							ПП	6	7
Архитектор									
Инженер									
						Схема размещения инженерных сетей и сооружений М 1:1000	ООО "Геокомплекс"		