


Проект планировки и проект межевания территорий квартала
№ 12 (часть территории) города Зеленогорска Красноярского края

Чертеж межевания территории М 1:1000

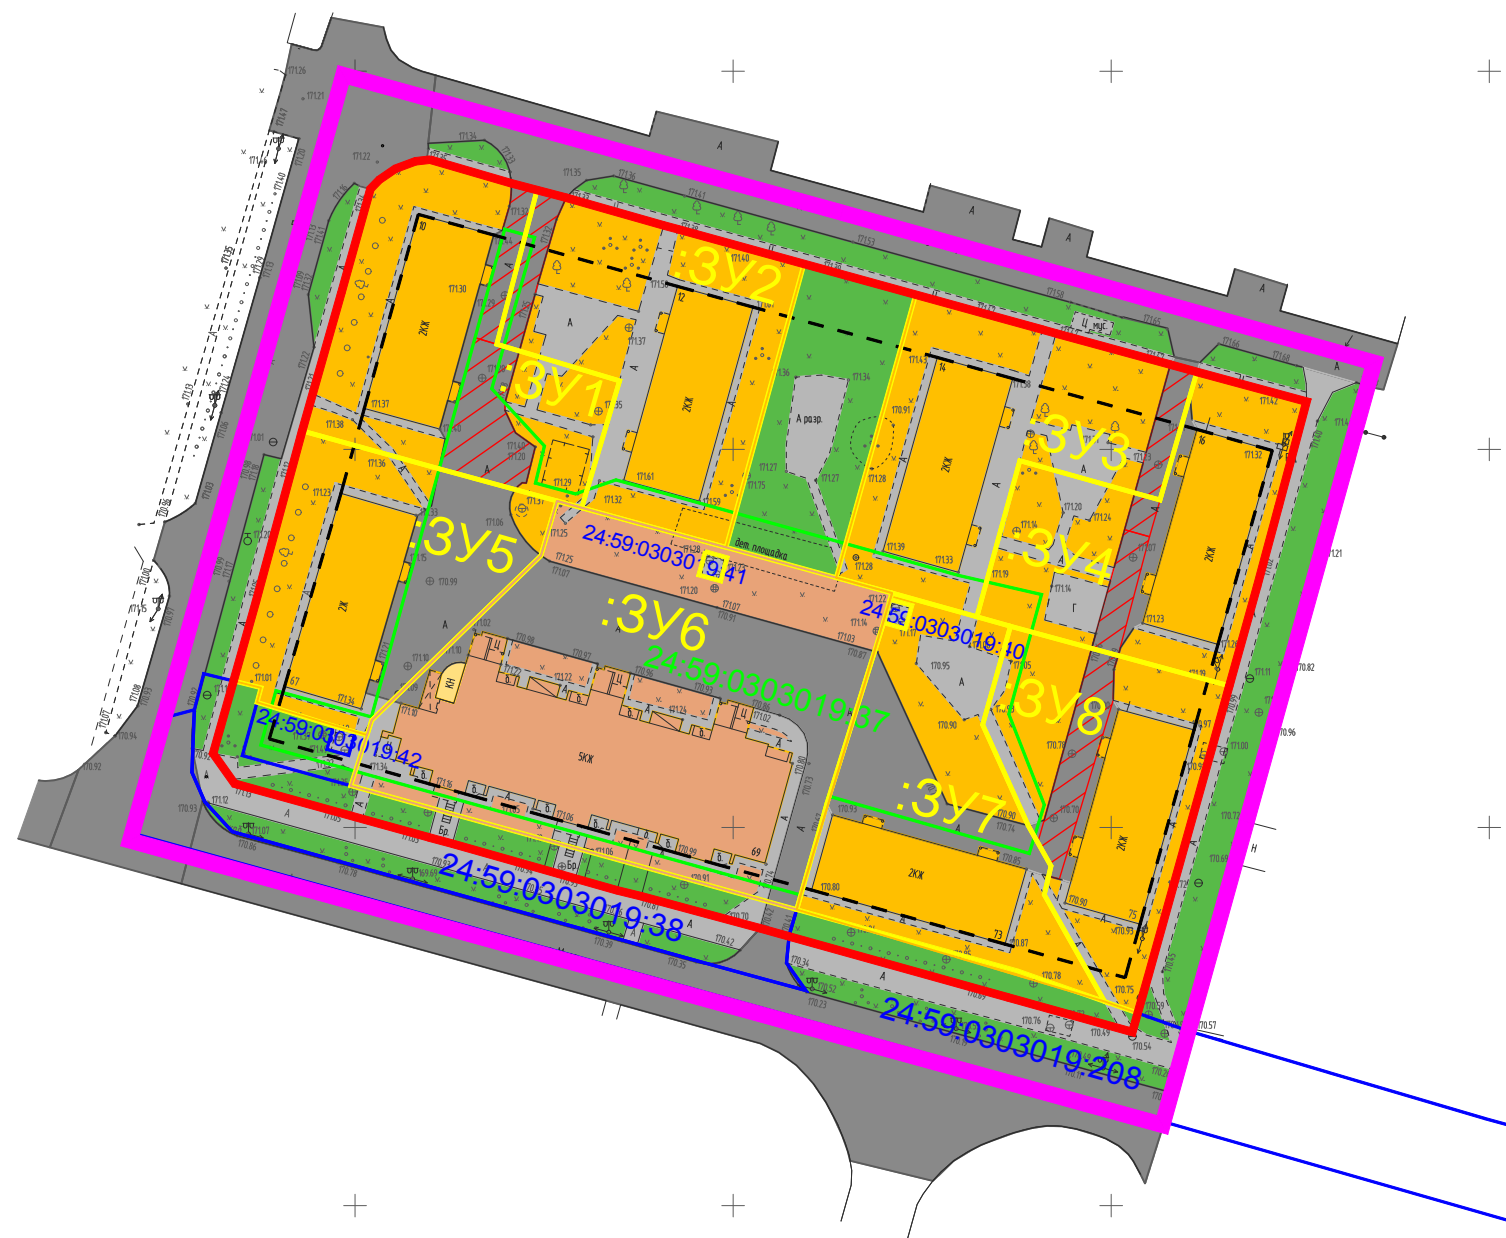

№п/п	Обозначение участка	Объект / адрес	Площадь, кв. м	Вид разрешенного использования
1	ЗУ1	Жилой дом, Российская Федерация, Красноярский край, городской округ город Зеленогорск, г. Зеленогорск, ул. Дзержинского, земельный участок N 10	1124	Малозэтажная многоквартирная жилая застройка
2	ЗУ2	Жилой дом, Российская Федерация, Красноярский край, городской округ город Зеленогорск, г. Зеленогорск, ул. Дзержинского, земельный участок N 12	1121	Малозэтажная многоквартирная жилая застройка
3	ЗУ3	Жилой дом, Российская Федерация, Красноярский край, городской округ город Зеленогорск, г. Зеленогорск, ул. Дзержинского, земельный участок N 14	1087	Малозэтажная многоквартирная жилая застройка
4	ЗУ4	Жилой дом, Российская Федерация, Красноярский край, городской округ город Зеленогорск, г. Зеленогорск, ул. Дзержинского, земельный участок N 16	1007	Малозэтажная многоквартирная жилая застройка
5	ЗУ5	Жилой дом, Российская Федерация, Красноярский край, городской округ город Зеленогорск, г. Зеленогорск, ул. Мира, земельный участок N 67	1014	Малозэтажная многоквартирная жилая застройка
6	ЗУ6	Жилой дом, Российская Федерация, Красноярский край, городской округ город Зеленогорск, г. Зеленогорск, ул. Мира, земельный участок N 69	2333	Среднеэтажная жилая застройка
7	ЗУ7	Жилой дом, Российская Федерация, Красноярский край, городской округ город Зеленогорск, г. Зеленогорск, ул. Мира, земельный участок N 73	1089	Малозэтажная многоквартирная жилая застройка
8	ЗУ8	Жилой дом, Российская Федерация, Красноярский край, городской округ город Зеленогорск, г. Зеленогорск, ул. Мира, земельный участок N 75	956	Малозэтажная многоквартирная жилая застройка

УСЛОВНЫЕ ОБОЗНАЧЕНИЯ:

- границы разработки проекта планировки
- проектируемые красные линии
- линии регулирования застройки (линии отступа от красных линий)
- границы существующих земельных участков
- границы существующих земельных участков, подлежащих снятию с кадастрового учета
- границы формируемых земельных участков
- :ЗУ1 номера формируемых земельных участков
- 24:59:0303011:19 кадастровые номера существующих земельных участков
- 24:59:0303011:19 кадастровые номера участков, подлежащих снятию с кадастрового учета
- границы формируемых сервитутов

						04-2020-ППМ				
						Проект планировки и проект межевания территории квартала № 12 города Зеленогорска Красноярского края.				
Изм.	Кол.уч	Лист	N док	Подпись	Дата					
Зам.ген.дир.						Проект межевания территории		Стадия	Лист	Листов
Архитектор								ПМ	1	1
Инженер										
						Чертеж межевания территории М 1:1000		ООО "Геокомплекс"		