




# Проект планировки и проект межевания территории квартала № 13 (часть территории) города Зеленогорска Красноярского края

## Разбивочный чертеж красных линий М 1:2000

### Координаты поворотных точек красной линии

№	X	Y	Длина линии, м	Дирекционный угол
1	717758.6	22267.19	36.36	195° 43' 60"
2	717723.6	22257.33	29.62	195° 41' 16"
3	717695.08	22249.32	10.33	196° 14' 33"
4	717685.16	22246.43	1.58	195° 47' 45"
5	717683.64	22246	3.13	252° 19' 5"
6	717682.69	22243.02	17.19	192° 50' 23"
7	717665.93	22239.2	5.16	282° 52' 41"
8	717667.08	22234.17	2.41	227° 31' 7"
9	717665.45	22232.39	9.32	194° 47' 48"
10	717656.44	22230.01	4.68	193° 51' 29"
11	717651.9	22228.89	51.88	195° 4' 12"
12	717601.8	22215.4	12.09	135° 24' 7"
13	717593.19	22223.89	43.69	105° 54' 1"
14	717581.22	22265.91	54.67	195° 9' 44"
15	717528.45	22251.61	50.12	285° 6' 13"
16	717541.51	22203.22	3.78	284° 24' 14"
17	717542.45	22199.56	20.03	284° 22' 10"
18	717547.42	22180.16	13.07	284° 7' 55"
19	717550.61	22167.49	24.12	284° 41' 56"
20	717556.73	22144.16	288.52	284° 43' 25"
21	717630.06	21865.11	14.98	15° 55' 9"
22	717644.47	21869.22	47.27	15° 54' 44"
23	717689.93	21882.18	28.12	15° 45' 59"
24	717716.99	21889.82	23.01	15° 56' 43"
25	717739.11	21896.14	19.65	16° 15' 28"
26	717757.97	21901.64	30.3	16° 21' 12"
27	717787.04	21910.17	24.07	16° 29' 6"
28	717810.12	21917	39.33	16° 13' 39"
29	717847.88	21927.99	12.39	56° 55' 33"
30	717854.64	21938.37	13.91	104° 57' 19"
31	717851.05	21951.81	17.14	196° 5' 16"
32	717834.58	21947.06	59.48	105° 1' 28"
33	717819.16	22004.51	5.07	15° 12' 56"
34	717824.05	22005.84	11.59	15° 9' 4"
35	717835.24	22008.87	16.99	105° 8' 55"
36	717830.8	22025.27	49.09	105° 22' 11"
37	717817.79	22072.6	4.69	105° 34' 35"
38	717816.53	22077.12	95.33	105° 25' 43"
39	717791.17	22169.01	5.77	105° 40' 22"
40	717789.61	22174.57	2.05	195° 35' 57"
41	717787.64	22174.02	18.61	105° 29' 34"
42	717782.67	22191.95	1.94	15° 15' 18"
43	717784.54	22192.46	3.65	107° 11' 42"
44	717783.46	22195.95	14.33	104° 10' 54"
45	717779.95	22209.84	0.34	106° 51' 30"
46	717779.85	22210.17	8.14	107° 39' 22"
47	717777.38	22217.93	23.38	105° 40' 58"
48	717771.06	22240.44	29.12	106° 52' 1"
49	717762.61	22268.31	4.16	195° 36' 19"
1	717758.6	22267.19		

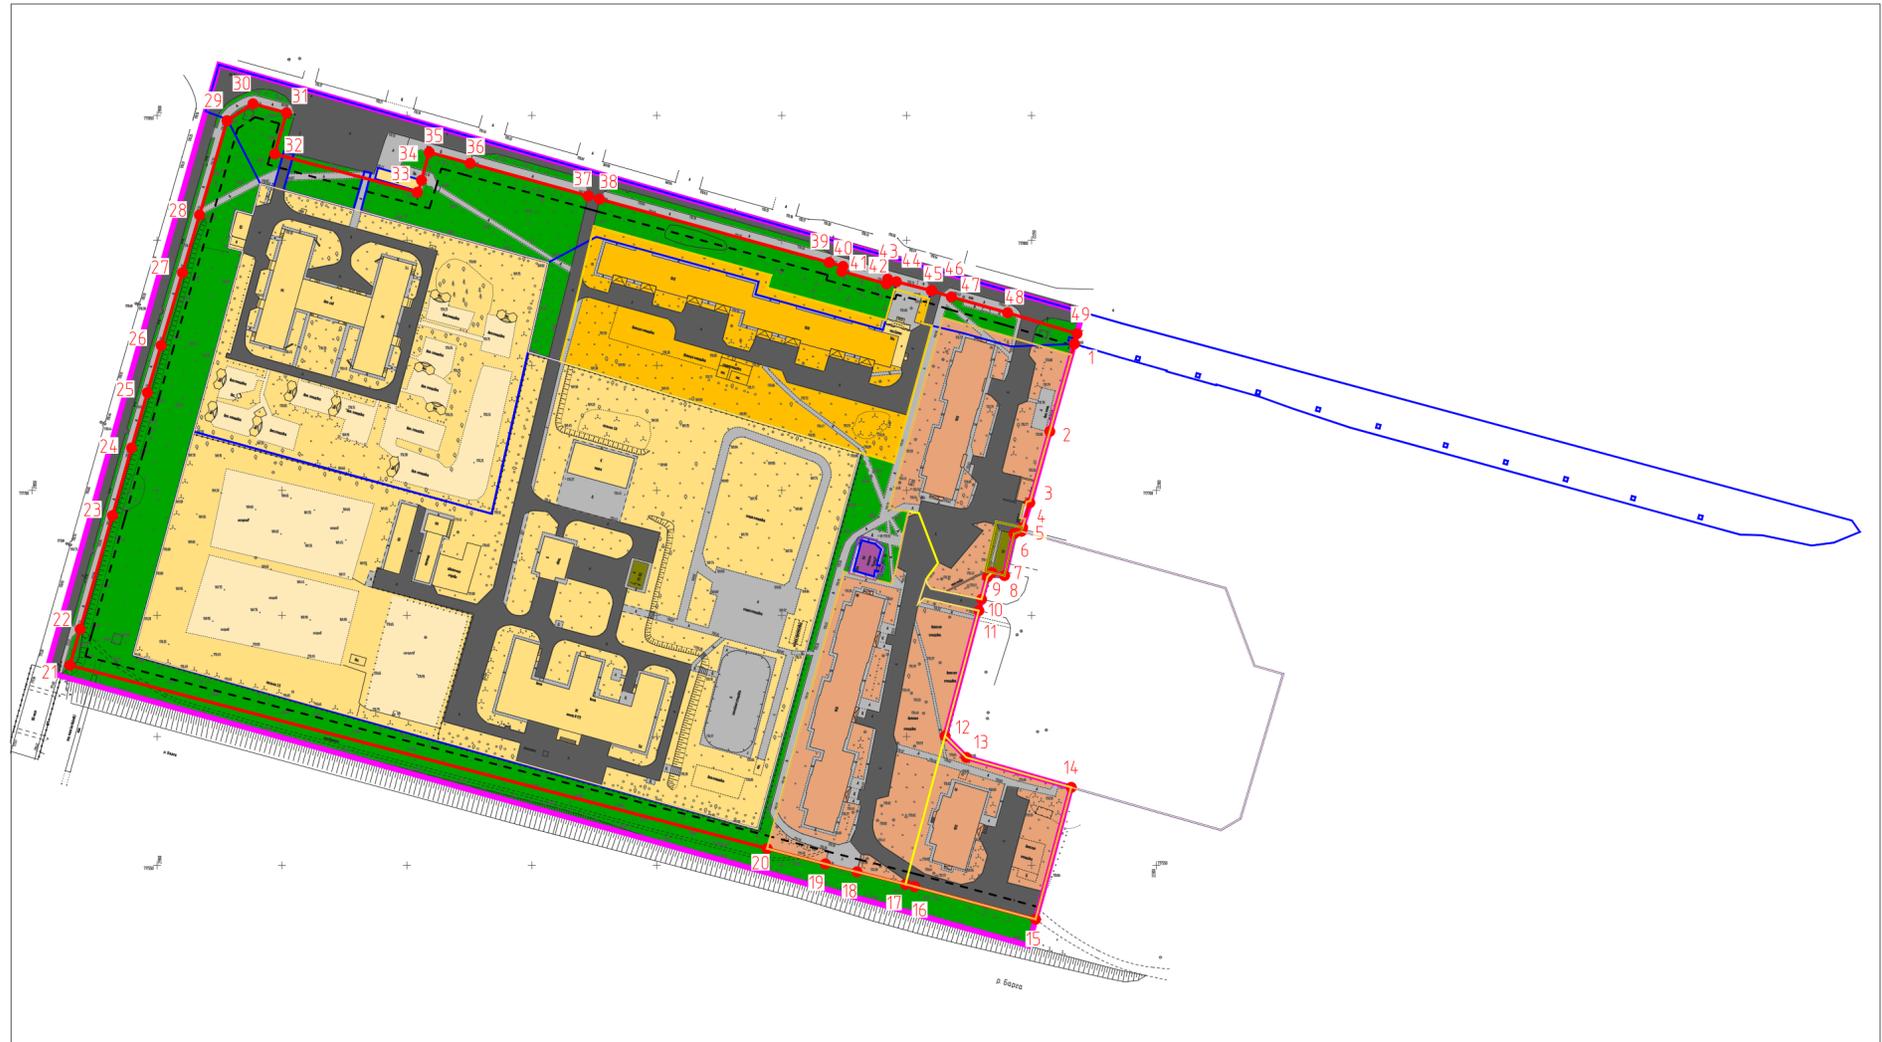

### УСЛОВНЫЕ ОБОЗНАЧЕНИЯ:

- граница разработки проекта планировки
- проектируемые красные линии
- линии отступа от красных линий (линии регулирования застройки)
- Территории общественно- делового назначения:**
  - учебно- образовательные, социальные
  - торгового назначения
- Территории рекреации:**
  - озелененные территории общего пользования
- Территории инженерно- транспортной инфраструктуры:**
  - объектов инженерного обеспечения
  - дороги, проезды с асфальтобетонным покрытием
  - тротуары, отмостки, пешеходные дорожки
- поворотные точки проектируемых красных линий
- Территории жилой застройки:**
  - среднеэтажной жилой застройки
  - многоэтажной жилой застройки

06-2020-ППМ				
Проект планировки и проект межевания территории квартала № 13 города Зеленогорска Красноярского края.				
Изм.	Кол.уч.	Лист	№ док.	Подпись/Дата
Зам.ген.дир.				
Архитектор				
Инженер				
Основная часть проекта планировки территории			Стадия	Лист
			ПП	2
Разбивочный чертеж красных линий М 1:1000			Листов	
			2	
ООО "Геокомплекс"				