


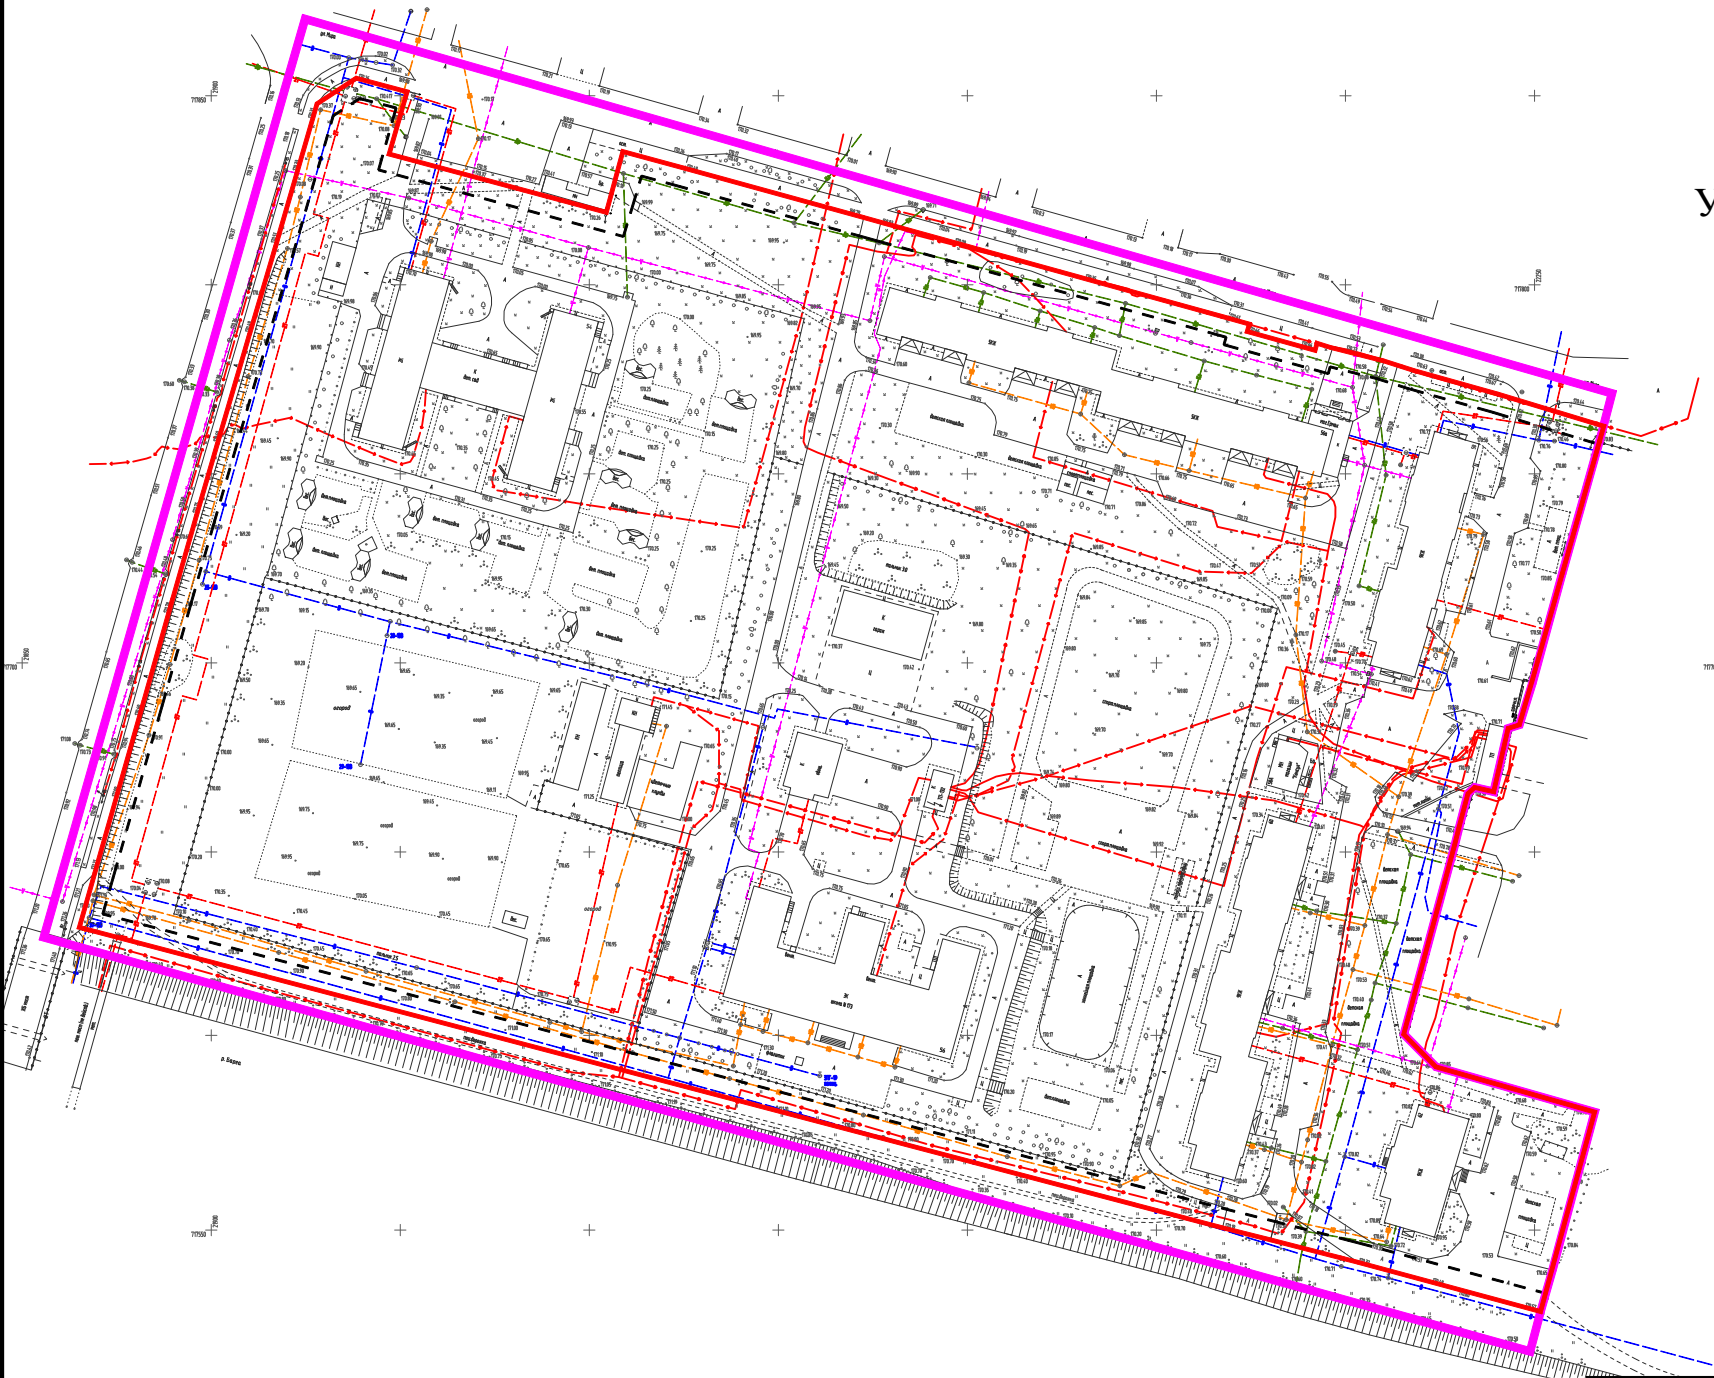

Проект планировки и проект межевания территории квартала № 13 (часть территории) города Зеленогорска Красноярского края

Схема размещения инженерных сетей и сооружений М 1:2000



УСЛОВНЫЕ ОБОЗНАЧЕНИЯ ИНЖЕНЕРНОЙ ИНФРАСТРУКТУРЫ

Наименование	существующее	планируемое
водопровод		
канализация хозяйственно-бытовая		
канализация дождевая		
теплотрасса		
кабельная линия связи		
кабельная линия 0,4кВ		
кабельная линия 10кВ		

Согласовано

Инв.№ подл. Подпись и дата Взам.инв.№

						06-2020-ППМ						
						Проект планировки и проект межевания территории квартала № 13 города Зеленогорска Красноярского края.						
Изм.	Кол.уч	Лист	N док.	Подпись	Дата	Материалы по обоснованию проекта планировки территории				Стадия	Лист	Листов
Зам.ген.дир.										ПП	6	7
Архитектор												
Инженер												
						Схема размещения инженерных сетей и сооружений М 1:2000				ООО "Геокомплекс"		