



Схема вертикальной планировки и инженерной подготовки территории М 1:2000

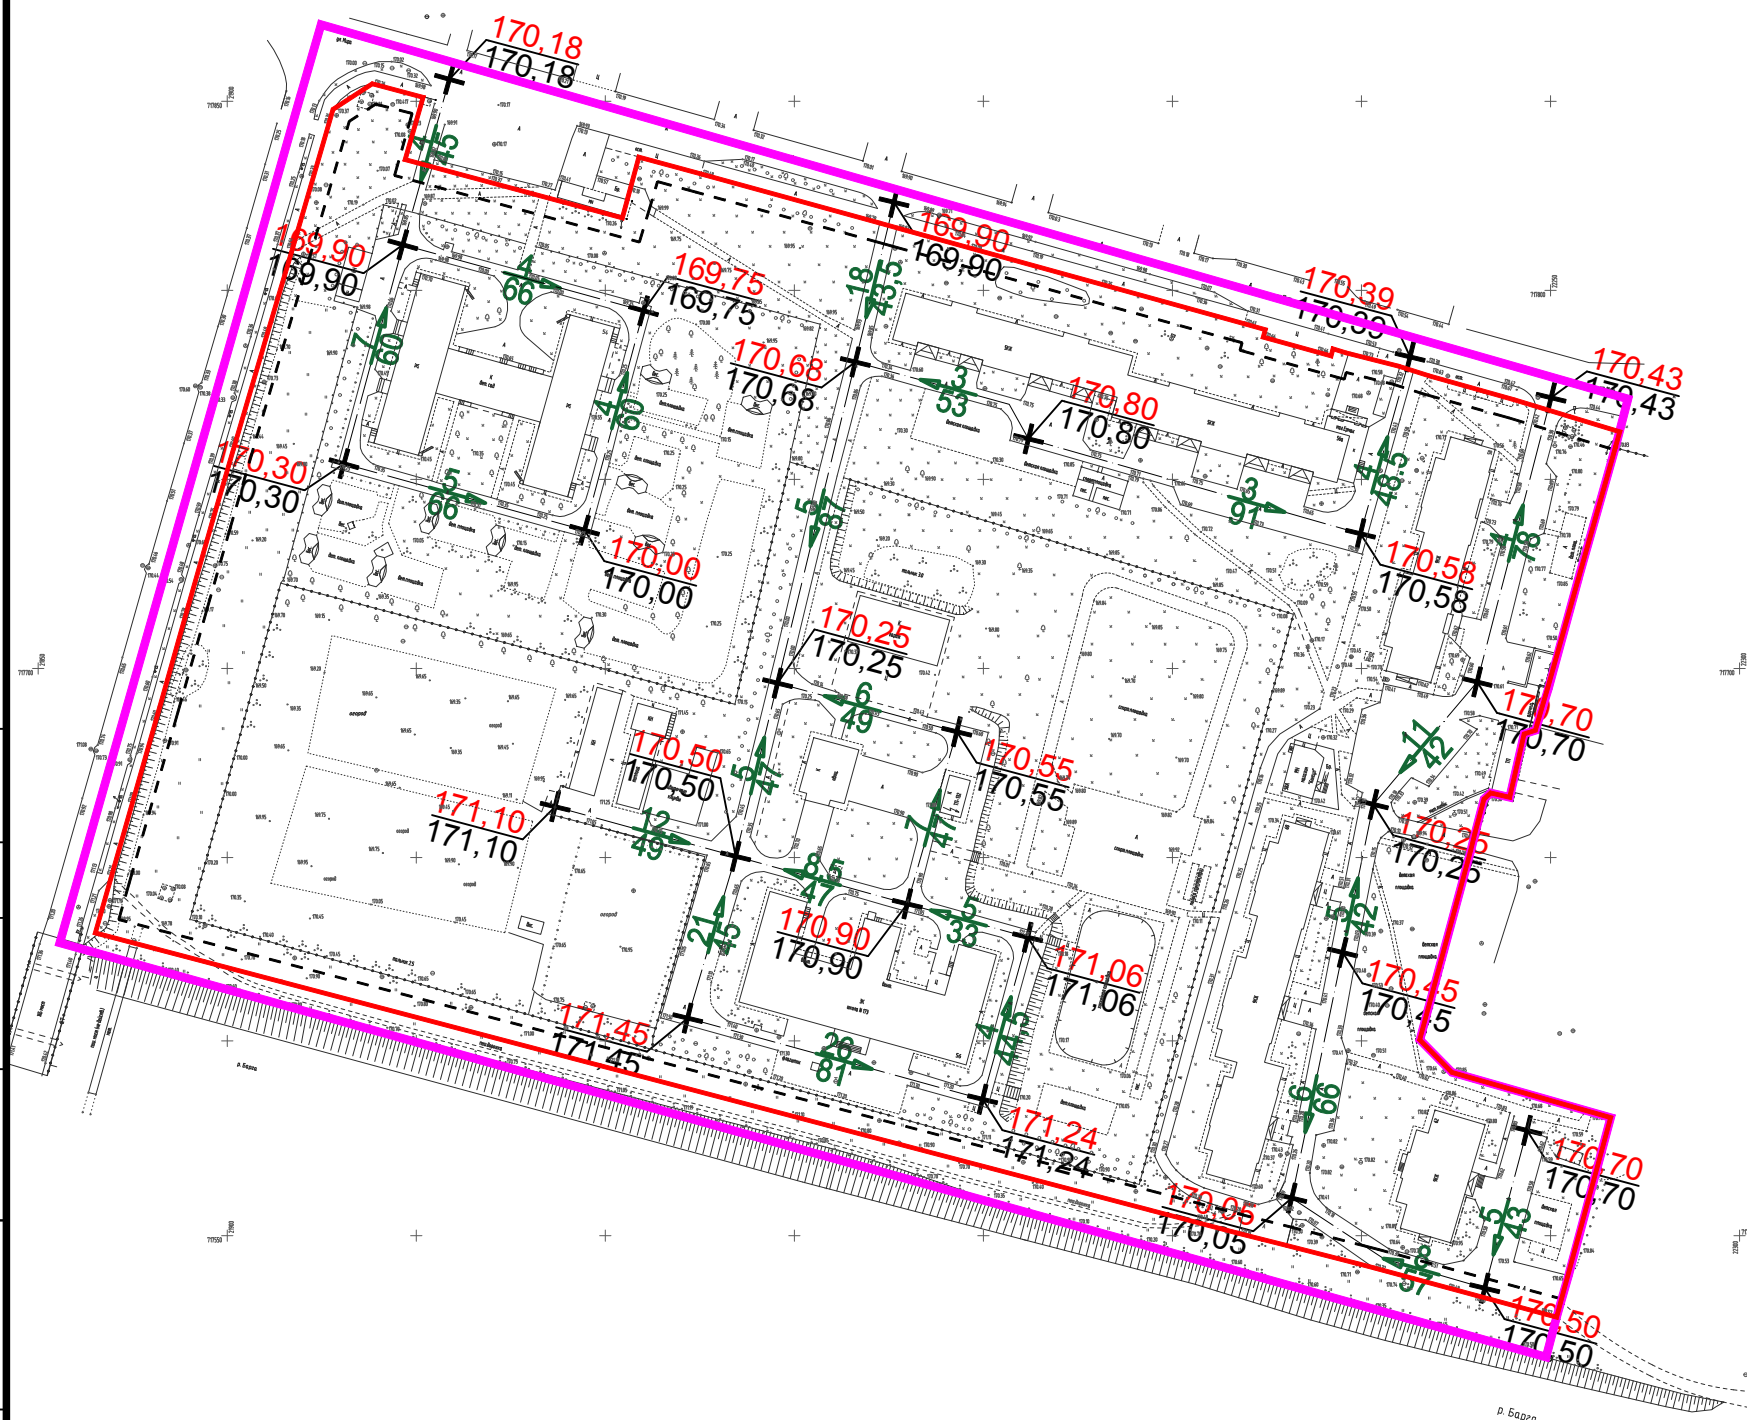

УСЛОВНЫЕ ОБОЗНАЧЕНИЯ:

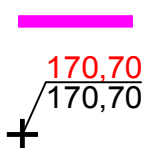

границы разработки проекта планировки

отметка вертикальной планировки	$\frac{\text{проектная}}{\text{существующая}}$
---------------------------------	--

уклоноуказатель вертикальной планировки	$\frac{\text{уклон в промилях}}{\text{расстояния в метрах}}$
--	--

						06-2020-ППМ			
						Проект планировки и проект межевания территории квартала № 13 города Зеленогорска Красноярского края.			
Изм.	Кол.уч	Лист	N док.	Подпись	Дата				
Зам.ген.дир.						Материалы по обоснованию проекта планировки территории	Стадия	Лист	Листов
Архитектор							ПП	7	7
Инженер									
						Схема вертикальной планировки и инженерной подготовки территории М 1:2000	ООО "Геокомплекс"		