




Схема границ зон с особыми условиями использования территории М 1:2000

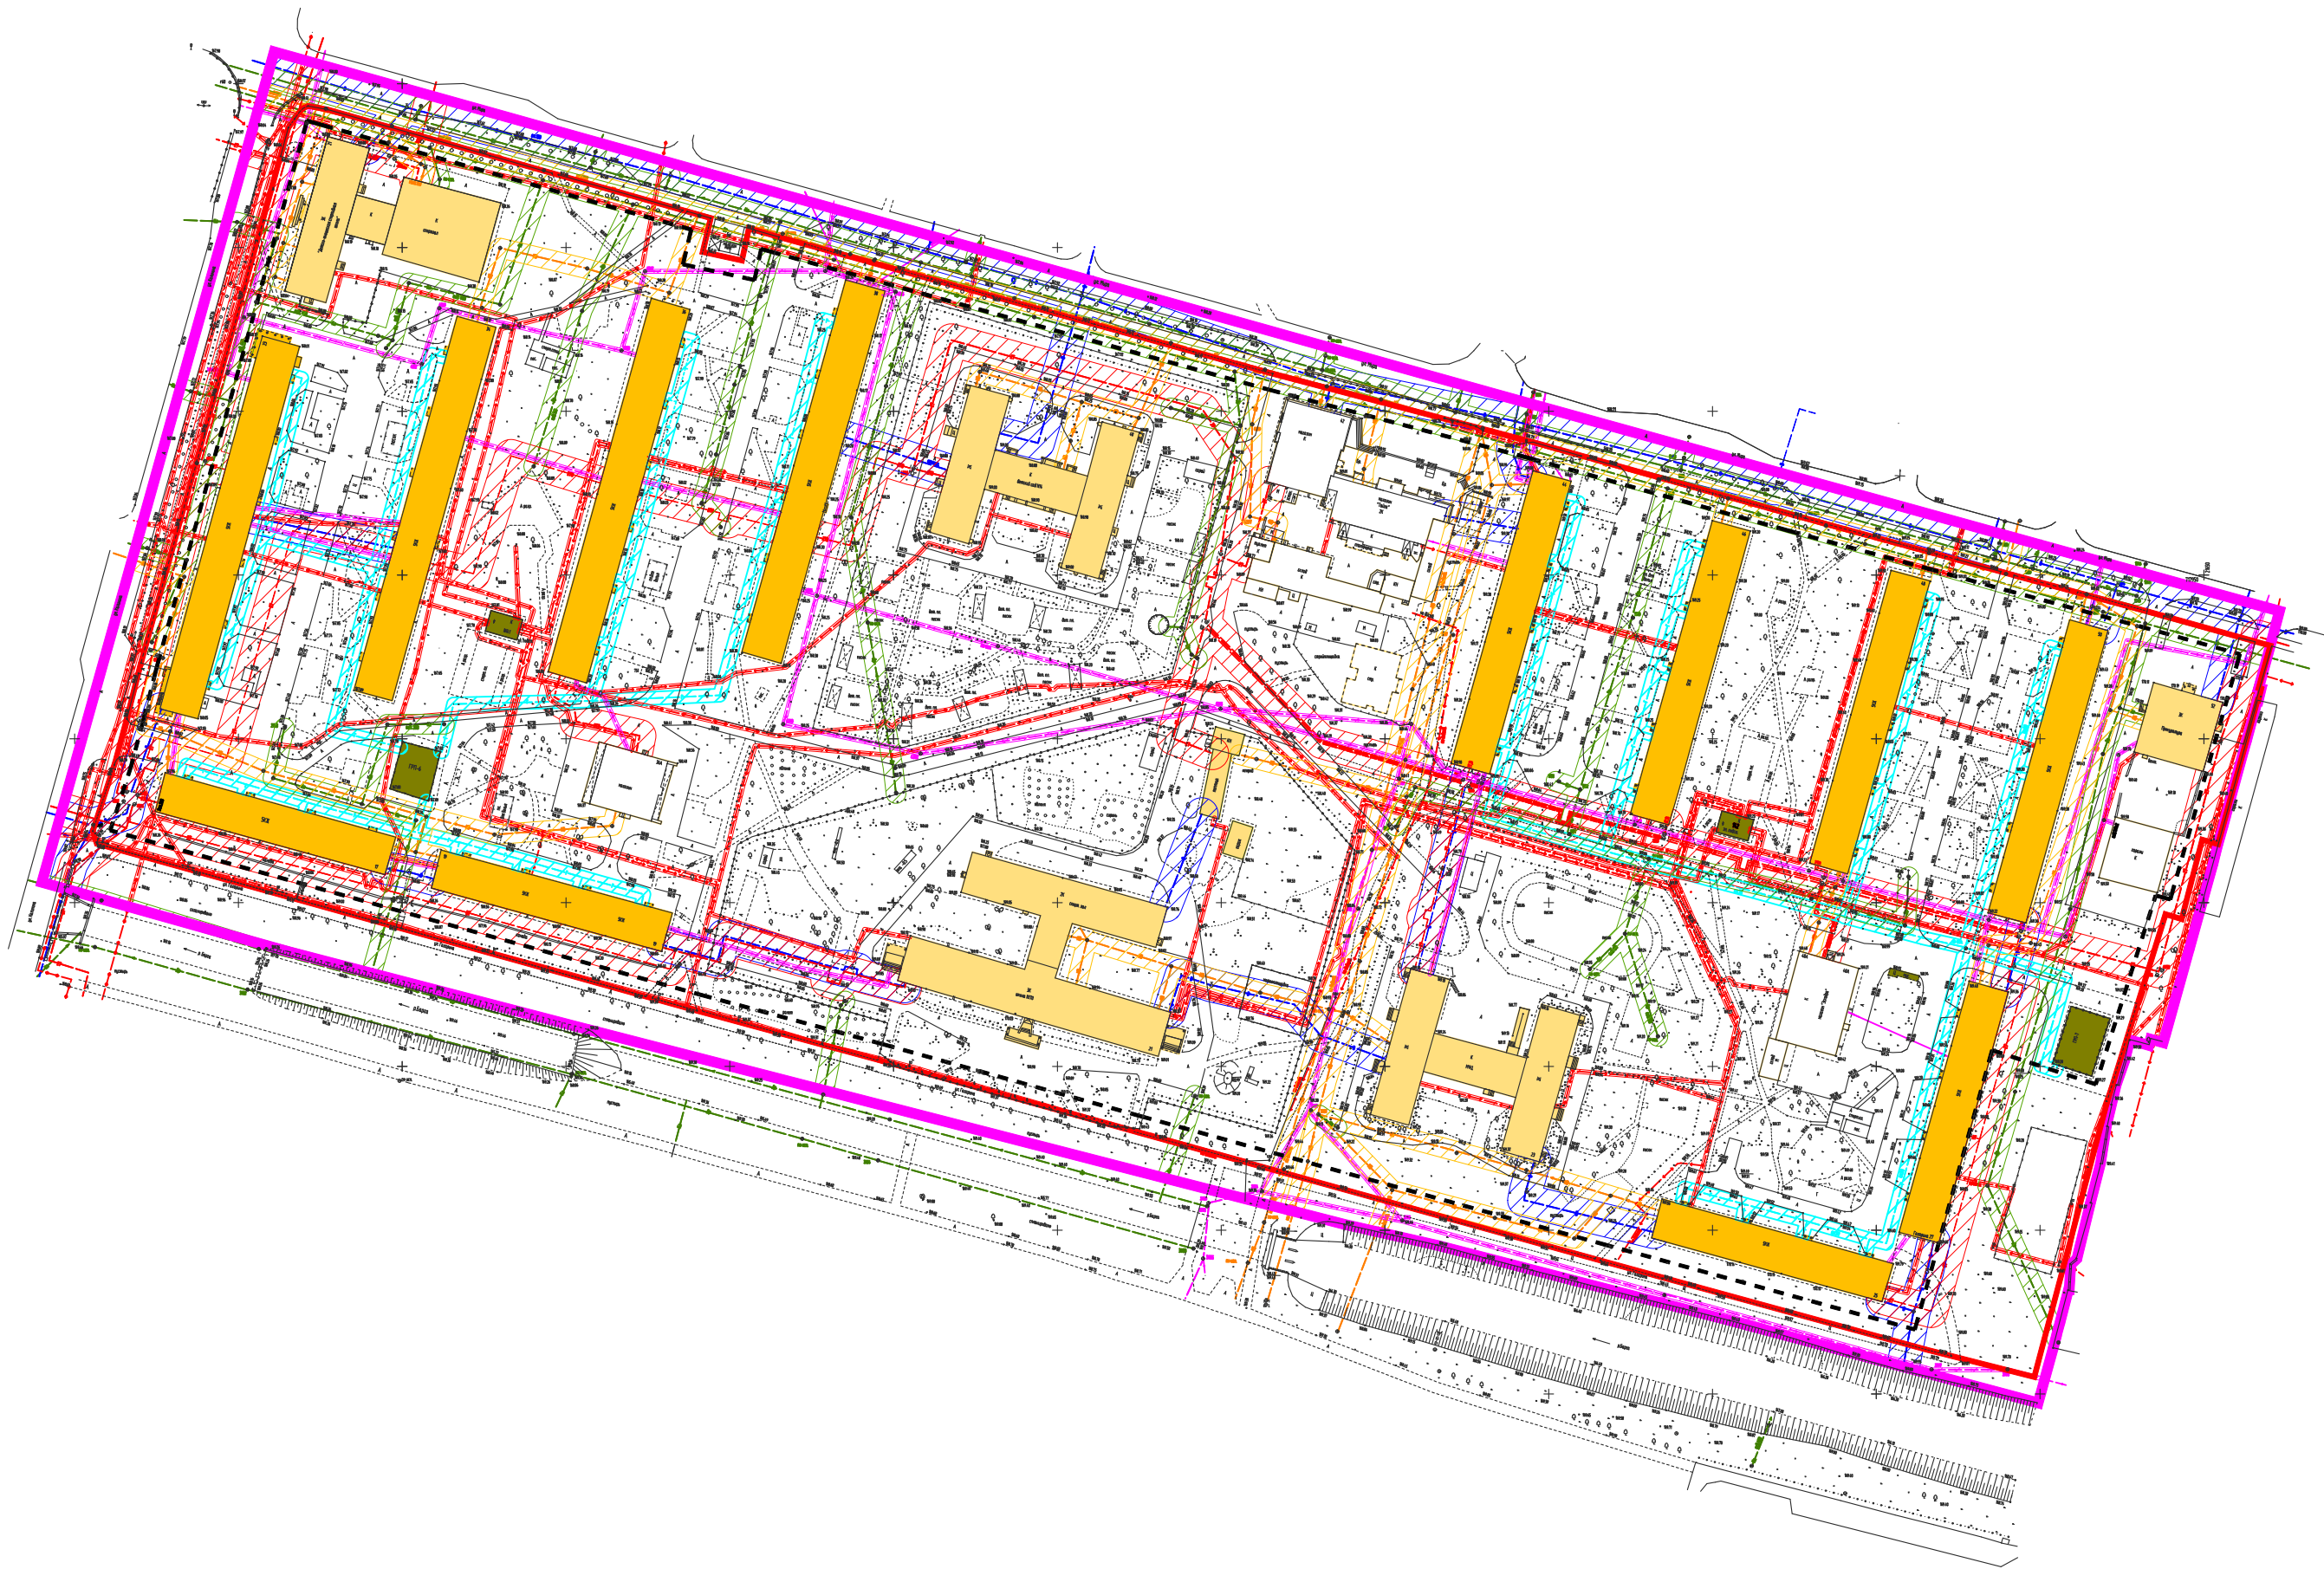

УСЛОВНЫЕ ОБОЗНАЧЕНИЯ:

- границы разработки проекта планировки
- проектируемые красные линии
- - - линии отступа от красных линий (линии регулирования застройки)

Границы зон с особыми условиями использования территории:

- минимально-допустимого расстояния от водопровода до зданий и сооружений
- минимально-допустимого расстояния от теплотрассы до зданий и сооружений
- минимально-допустимого расстояния от напорной бытовой канализации до зданий и сооружений
- охранной зоны кабеля линии электропередачи
- минимально-допустимого расстояния от линии связи до зданий и сооружений
- минимально-допустимого расстояния от ливневой канализации до зданий и сооружений
- минимально-допустимого расстояния от газопровода до зданий и сооружений

Согласовано

Инв.№ подл. Подпись и дата Взам.инв.№

02-2020-ППМ				
Проект планировки и проект межевания территории квартала № 14-15 города Зеленогорска Красноярского края.				
Изм.	Кол.уч.	Лист	N док.	Подпись Дата
Зам.ген.дир.				
Архитектор				
Инженер				
Материалы по обоснованию проекта планировки территории			Стадия	Лист
			ПП	4
Схема границ зон с особыми условиями использования территории М 1:2000			Листов	7
ООО "Геокомплекс"				