


Проект планировки и проект межевания территорий квартала
№ 14-15 города Зеленогорска Красноярского края

Схема размещения инженерных сетей и сооружений М 1:2000

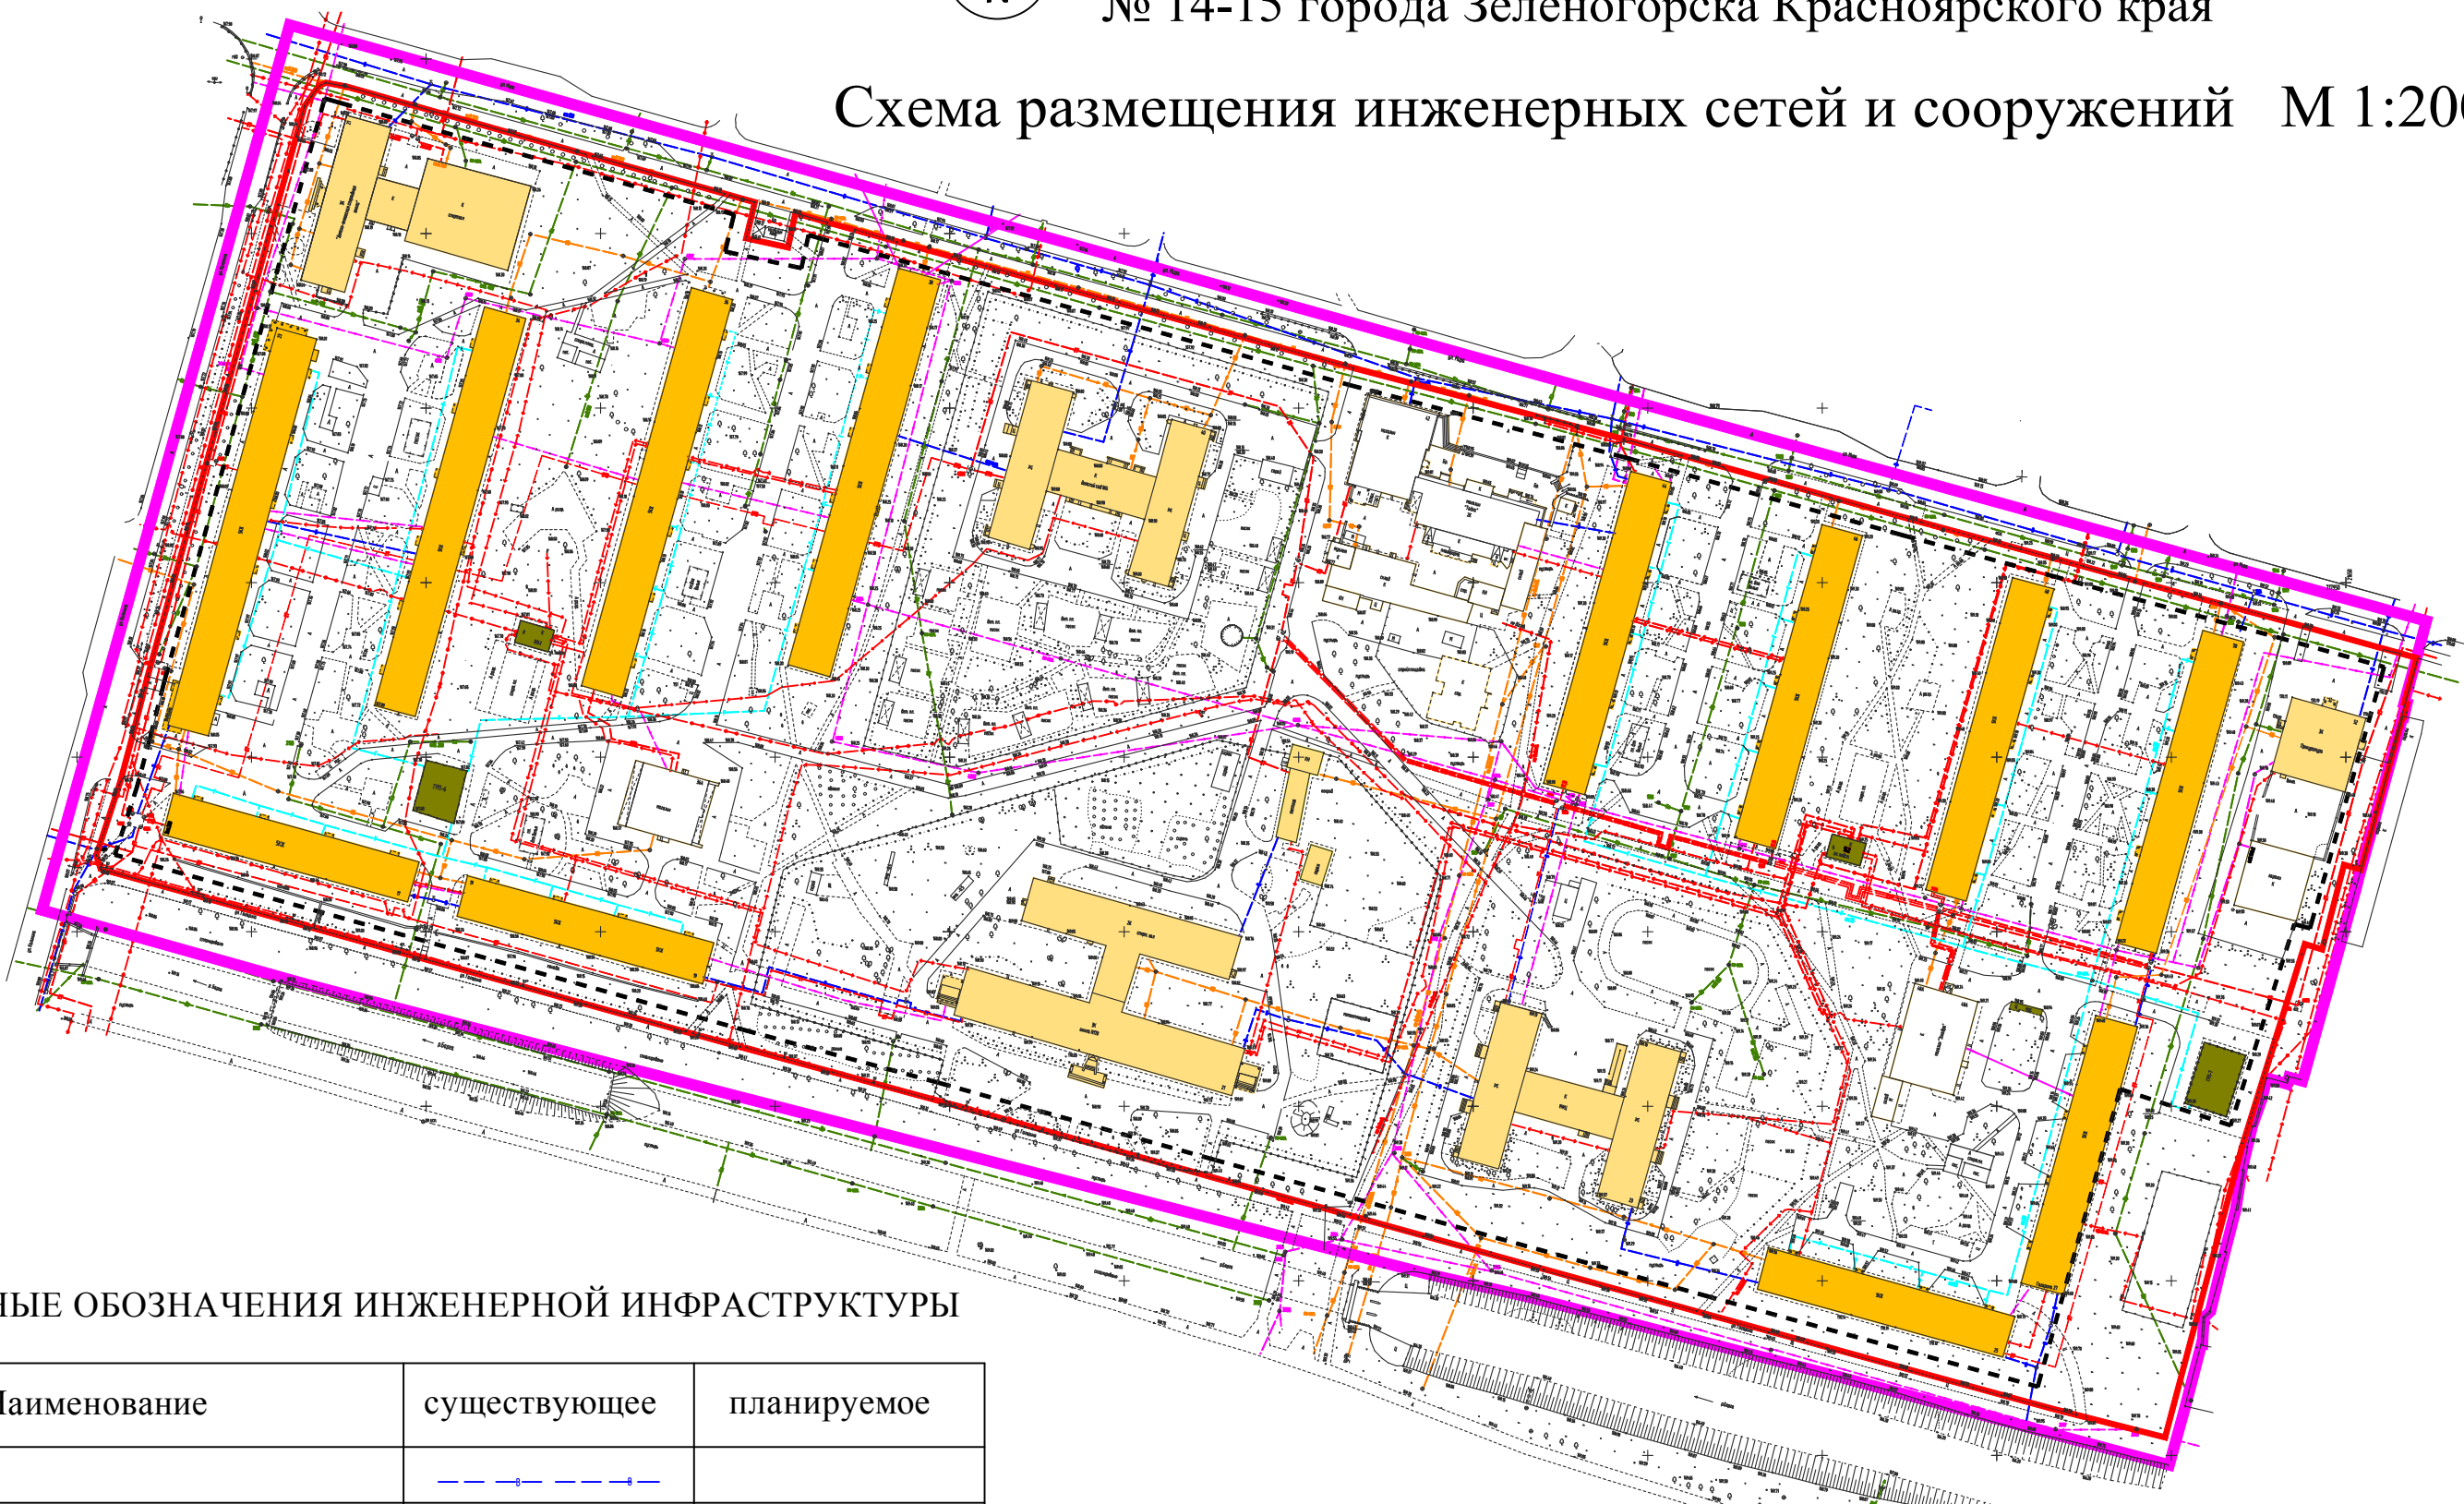

УСЛОВНЫЕ ОБОЗНАЧЕНИЯ ИНЖЕНЕРНОЙ ИНФРАСТРУКТУРЫ

Наименование	существующее	планируемое
водопровод		
канализация хозяйственно-бытовая		
канализация дождевая		
теплотрасса		
кабельная линия связи		
кабельная линия 0,4кВ		
кабельная линия 10кВ		
газопровод		

						02-2020-ППМ			
						Проект планировки и проект межевания территории квартала № 14-15 города Зеленогорска Красноярского края.			
Изм.	Кол.уч.	Лист	N док.	Подпись	Дата	Материалы по обоснованию проекта планировки территории	Стадия	Лист	Листов
Зам.ген.дир.							ПП	6	7
Архитектор									
Инженер						Схема размещения инженерных сетей и сооружений М 1:2000	ООО "Геокомплекс"		