


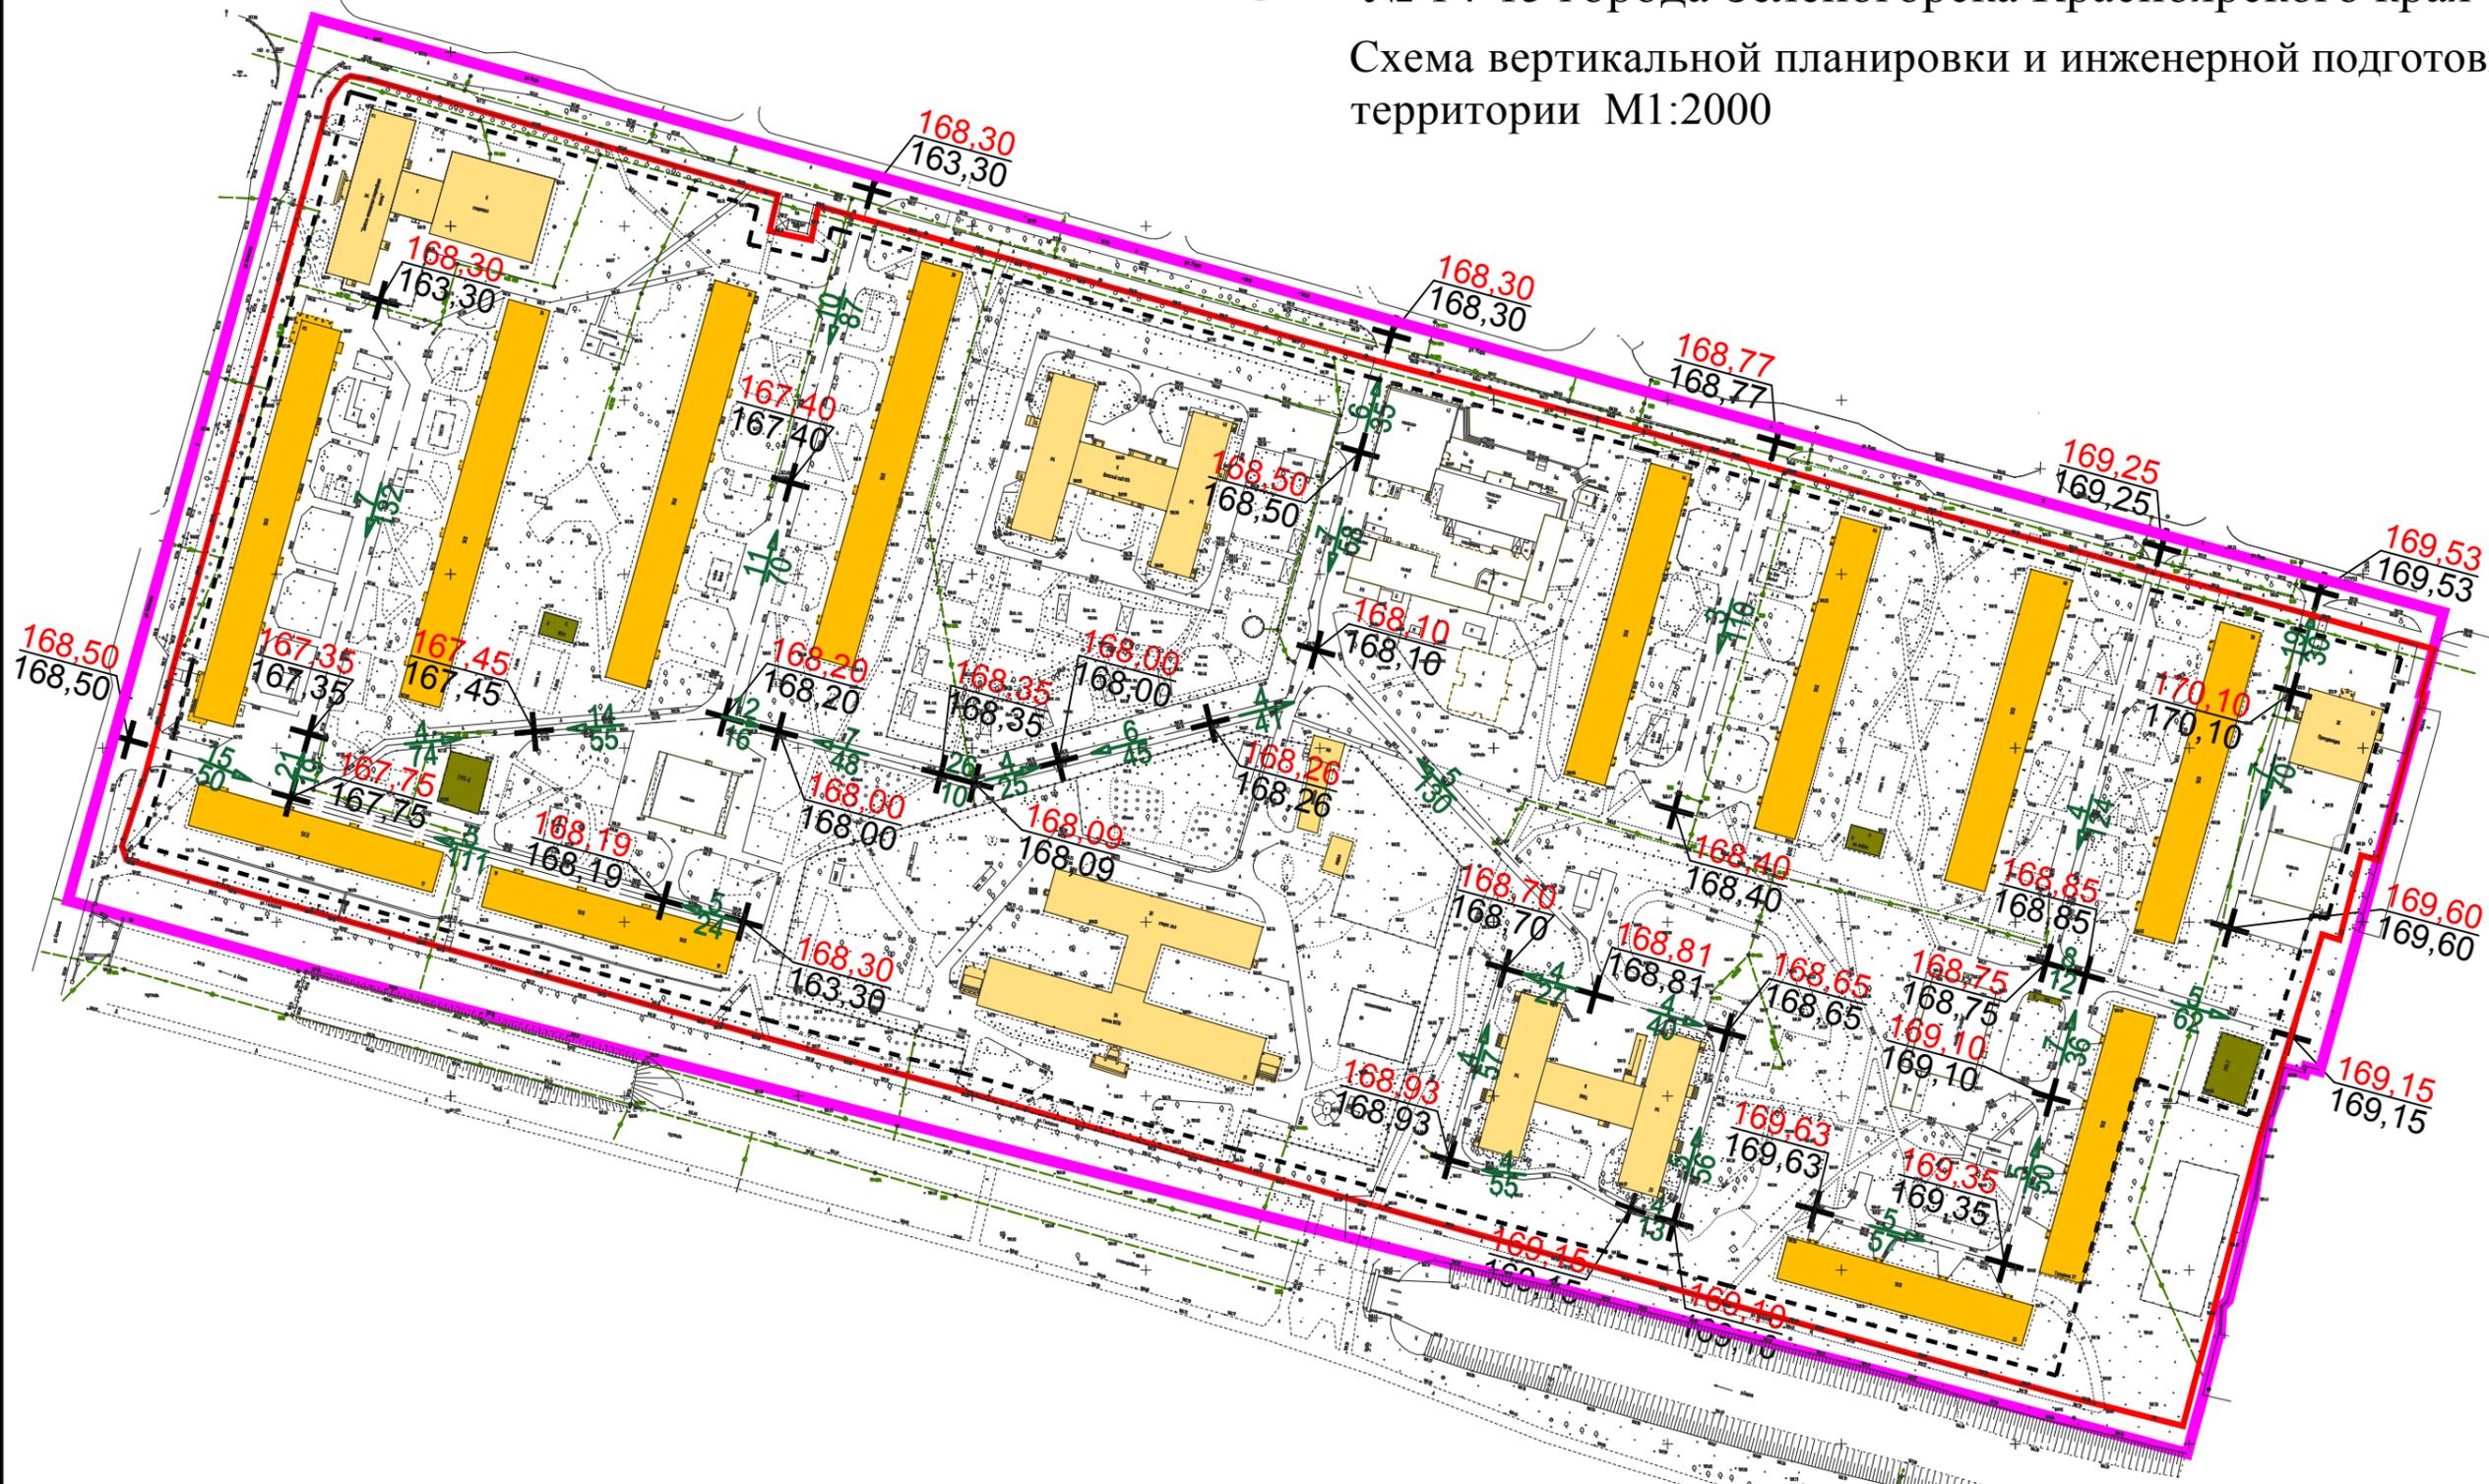

Проект планировки и проект межевания территорий квартала № 14-15 города Зеленогорска Красноярского края
 Схема вертикальной планировки и инженерной подготовки территории М1:2000



УСЛОВНЫЕ ОБОЗНАЧЕНИЯ:

-  границы разработки проекта планировки
-  $\frac{170.70}{170.70}$ отметка вертикальной планировки *проектная* / *существующая*
-  $\frac{5}{32}$ уклоноуказатель вертикальной планировки *уклон в промилле* / *расстояния в метрах*

Согласовано

Инв.№ подл. / Подпись и дата / Взам.инв.№

				02-2020-ППМ		
				Проект планировки и проект межевания территории квартала № 14-15 города Зеленогорска Красноярского края.		
Изм.	Кол.уч.	Лист	N док.	Подпись	Дата	
Зам.ген.дир.						Материалы по обоснованию проекта планировки территории
Архитектор						
Инженер						
				Схема вертикальной планировки и инженерной подготовки территории М 1:2000		Стадия
						Лист
						Листов
						ПП
						7
						7
						ООО "Геокомплекс"
						М 1:2000
						Формат А3