




Проект планировки и проект межевания территорий квартала
№ 27 (1 и 2 очереди) города Зеленогорска Красноярского края

Схема расположения элемента планировочной структуры М 1:10000

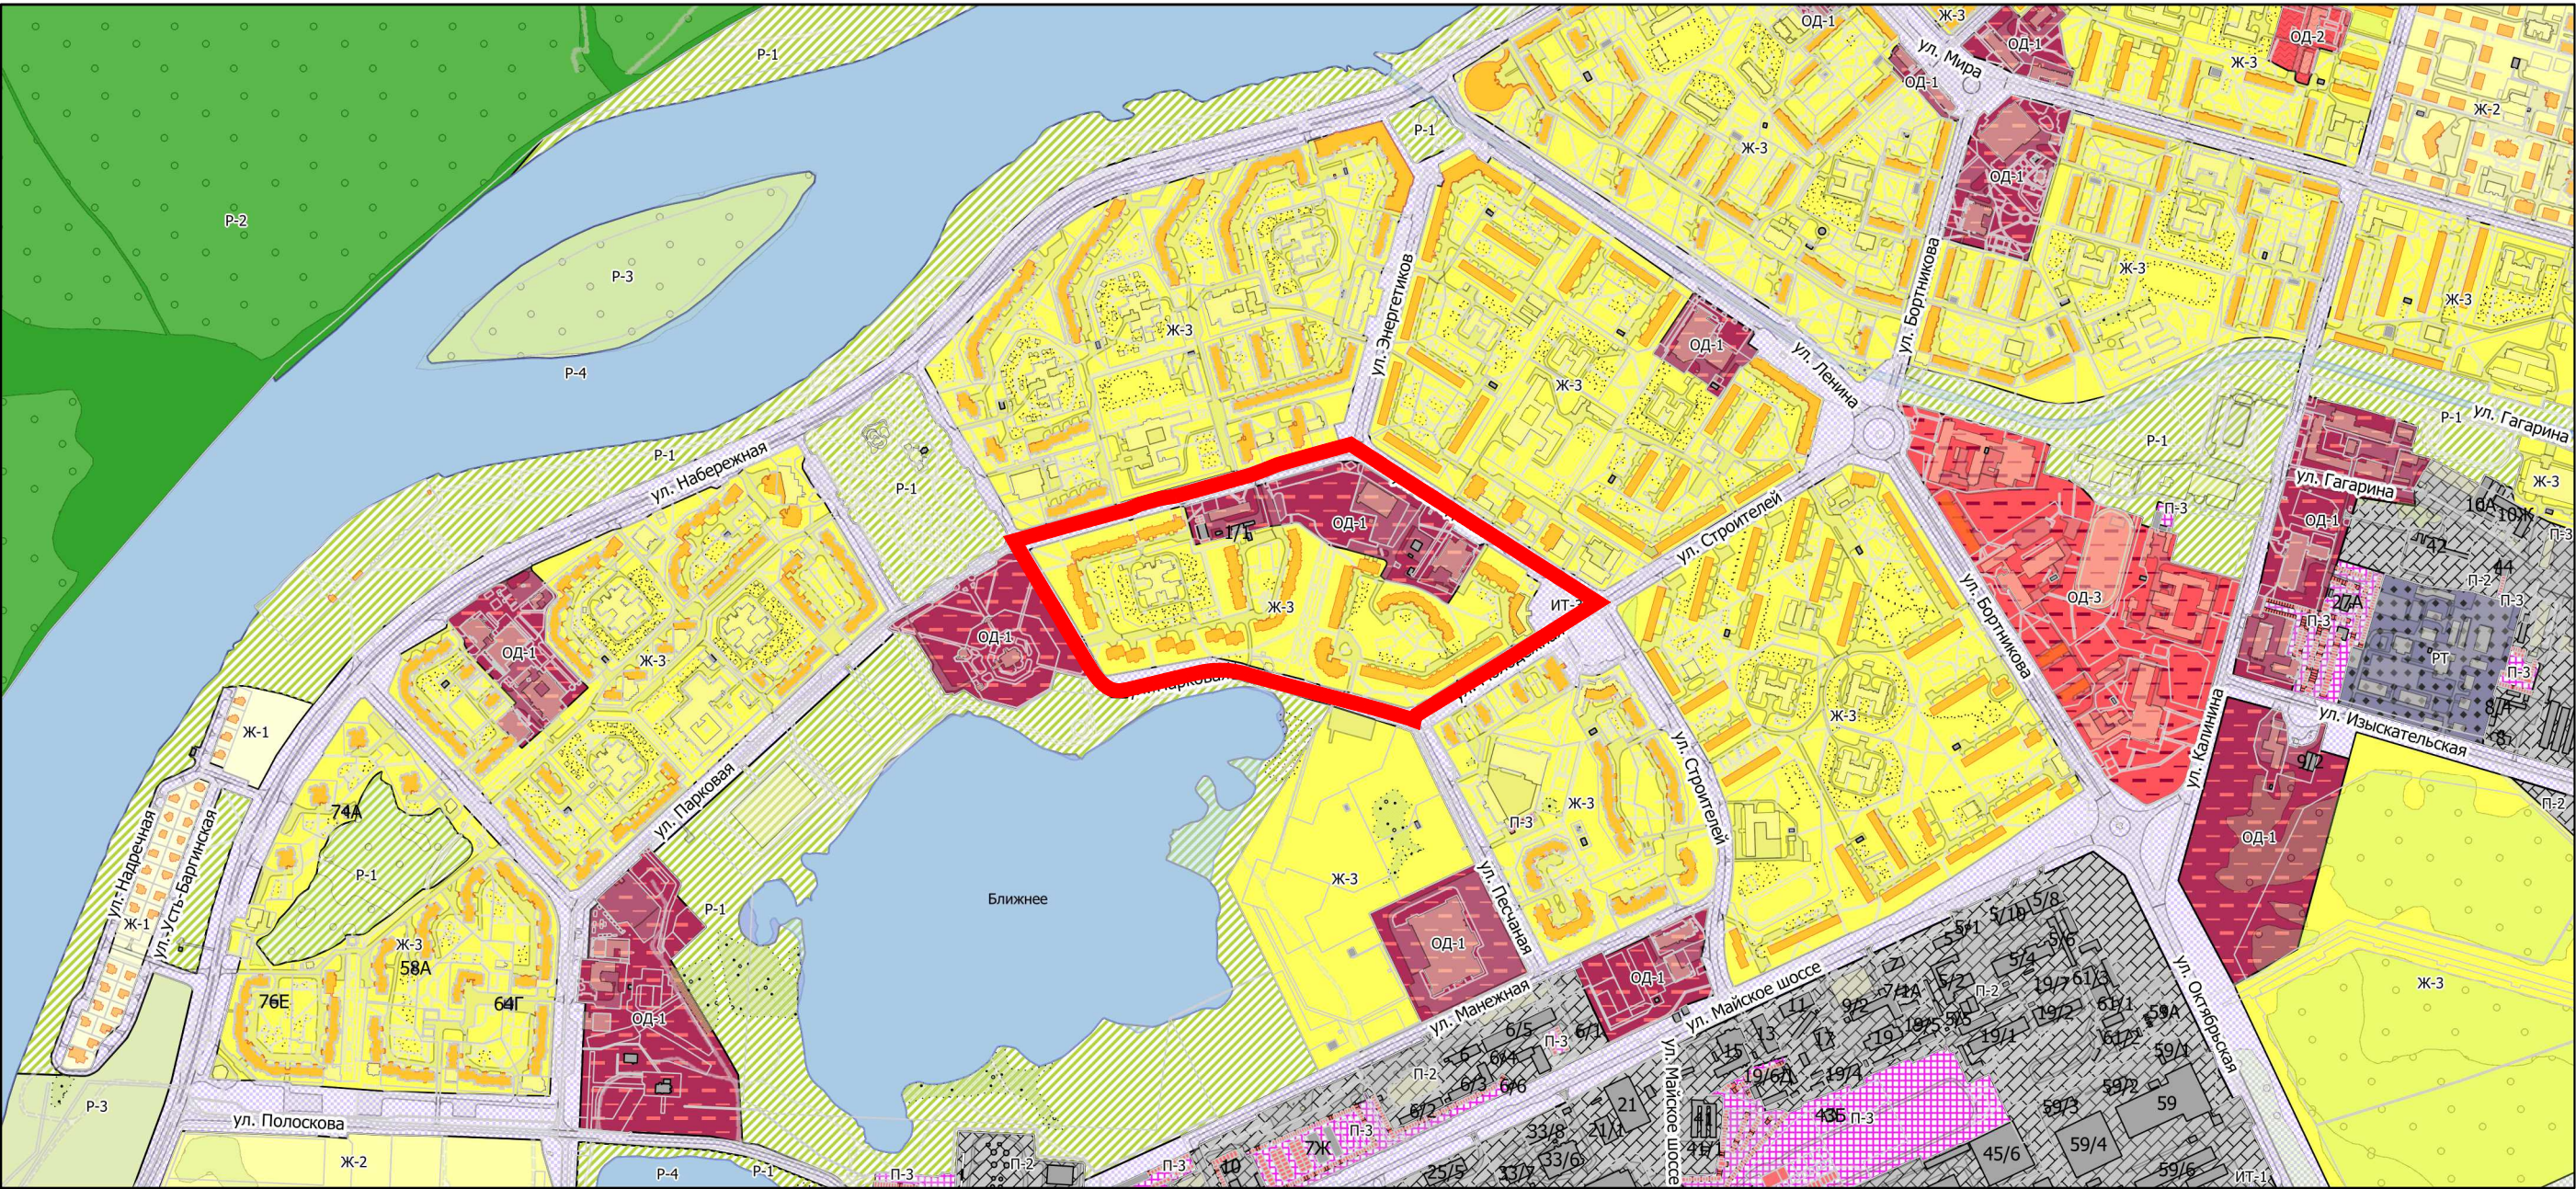

УСЛОВНЫЕ ОБОЗНАЧЕНИЯ:

 граница разработки проекта планировки квартала

11-2020-ППМ			
Проект планировки и проект межевания территории квартала № 27 (1 и 2 очереди) города Зеленогорска Красноярского края.			
Изм.	Кол.уч.	Лист	N док.
Зам.ген.дир.			
Архитектор			
Инженер			
Материалы по обоснованию проекта планировки территории			Стадия
Схема расположения элемента планировочной структуры М 1:10000			Лист
			Листов
			ООО "Геокомплекс"
			Формат А3