




Проект планировки и проект межевания территорий квартала № 33 (часть территории) города Зеленогорска Красноярского края

Схема вертикальной планировки и инженерной подготовки территории М 1:1000

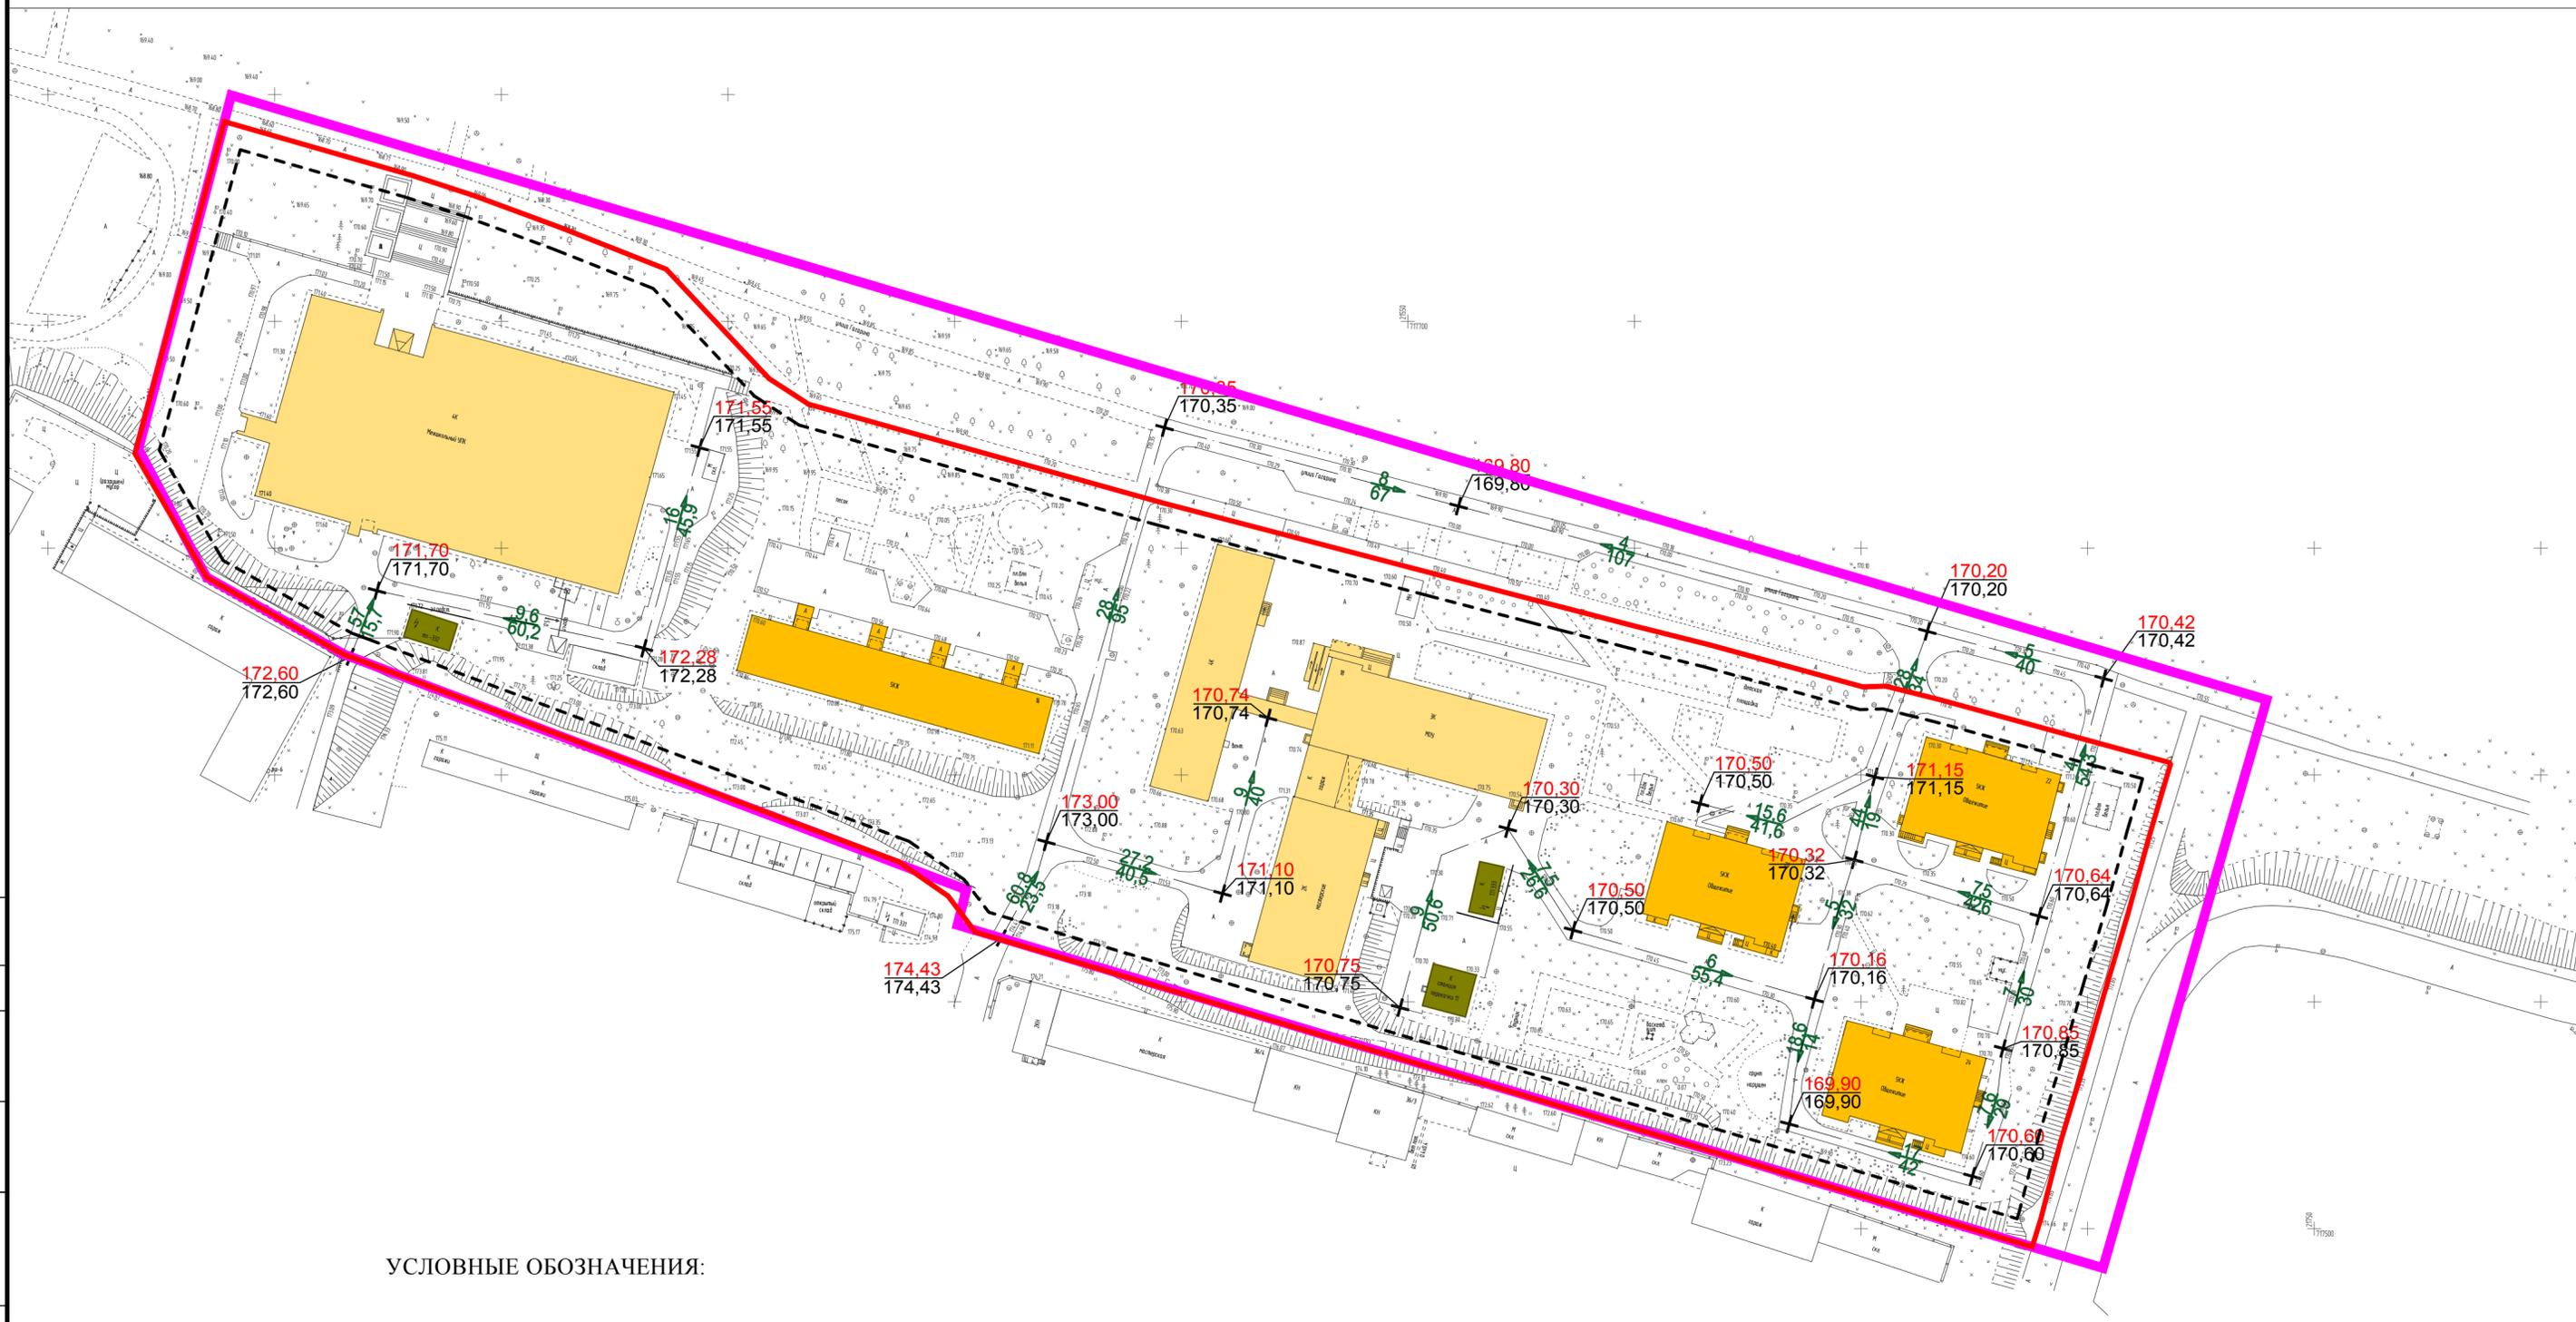

УСЛОВНЫЕ ОБОЗНАЧЕНИЯ:

- границы разработки проекта планировки
- $\begin{matrix} 170.70 \\ + \\ 170.70 \end{matrix}$ *отметка вертикальной планировки* *проектная*
существующая
- $\begin{matrix} 5 \\ \swarrow \\ 32 \end{matrix}$ *уклоноуказатель вертикальной планировки* *уклон в промилях*
расстояния в метрах

Согласовано
Инд.№ подл. Подпись и дата
Взам.инв.№

				07-2020-ППМ		
				Проект планировки и проект межевания территории квартала № 33 города Зеленогорска Красноярского края.		
Изм.	Кол.уч.	Лист	№ док.	Подпись	Дата	
Зам.ген.дир.						
Архитектор						
Инженер						
				Материалы по обоснованию проекта планировки территории		
				Схема вертикальной планировки и инженерной подготовки территории М 1:1000		
				Стадия	Лист	Листов
				ПП	7	7
				ООО "Геокомплекс"		
				Формат А2		