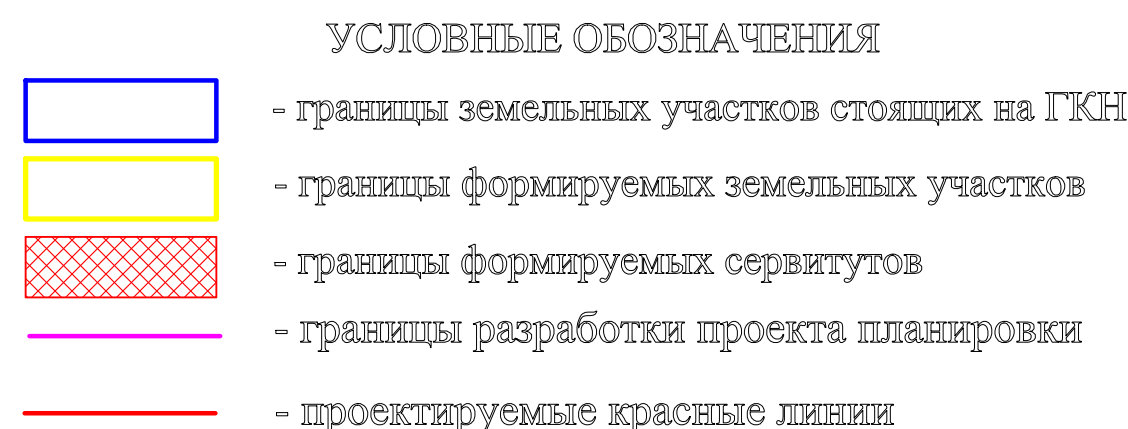


ЭКСПЛИКАЦИЯ ФОРМИРУЕМЫХ ЗЕМЕЛЬНЫХ УЧАСТКОВ

[illegible]

						30-2020-ППМ			
						Проект планировки и межевания территории ограниченной улицами Диктатуры Пролетариата, Полевая, Юбилейная и переулок Малый.			
Изм.	Кол. уч.	Лист	№ док.	Подп.	Дата	Проект межевания территории	Стадия	Лист	Листов
Директор		Дехняич					ПМ	1	
Инженер		Аржевикина							
						Чертеж межевания территории М1:1000	ООО ПИГ "Земля"		

Формат А2