

ОПИСАНИЕ МЕСТОПОЛОЖЕНИЯ ГРАНИЦ

Публичного сервитута для использования земель и земельных участков в целях эксплуатации объекта электросетевого хозяйства федерального значения сооружение - воздушная ЛЭП высокого напряжения 220 кВ Д-33/Д-34 ПС "Кравченко" - ПС "Саянская" - ПС "Камала-1"
(наименование объекта, местоположение границ которого описано (далее - объект))

Раздел 1

Сведения об объекте		
№ п/п	Характеристики объекта	Описание характеристик
1	2	3
1	Местоположение объекта	Россия, Красноярский край, Рыбинский р-н, Партизанский р-н
2	Площадь объекта +/- величина погрешности определения площади (Р+/- Дельта Р)	391576 кв.м ± 129 кв.м
3	Иные характеристики объекта	Публичный сервитут устанавливается на 49 лет для использования земель и земельных участков в целях эксплуатации объекта электросетевого хозяйства федерального значения сооружение - воздушная ЛЭП высокого напряжения 220 кВ Д-33/Д-34 ПС "Кравченко" - ПС "Саянская" - ПС "Камала-1" в соответствии с п. 1 ст. 3.6 Федерального закона от 25 октября 2001 г. N 137-ФЗ "О введении в действие Земельного кодекса Российской Федерации". Обладатель публичного сервитута: Публичное акционерное общество «Федеральная сетевая компания Единой энергетической системы», ИНН 4716016979. ОГРН 1024701893336. Почтовый адрес: 121353, г.Москва, вн.тер.г.муниципальный округ Можайский, ул. Беловежская, д. 4. телефон: +7 (495) 664-81-42. адрес электронной почты: info@fsk-ees.ru

Раздел 2


Сведения о местоположении границ объекта					
1. Система координат <u>МСК-168, зона 5</u>					
2. Сведения о характерных точках границ объекта					
Обозначение характерных точек границ	Координаты, м		Метод определения координат характерной точки	Средняя квадратическая погрешность положения характерной точки (M_t), м	Описание обозначения точки на местности (при наличии)
	X	Y			
1	2	3	4	5	6
1	712226.08	17502.83	Аналитический метод	0.10	–
2	712229.50	17501.53	Аналитический метод	0.10	–
3	712476.57	17365.17	Аналитический метод	0.10	–
4	712577.74	17201.98	Аналитический метод	0.10	–
5	712734.22	16940.48	Аналитический метод	0.10	–
6	712817.15	16794.06	Аналитический метод	0.10	–
7	712924.13	16715.98	Аналитический метод	0.10	–
8	713156.04	16549.59	Аналитический метод	0.10	–
9	713121.88	16494.47	Аналитический метод	0.10	–
10	713311.78	16309.65	Аналитический метод	0.10	–
11	713544.40	16095.81	Аналитический метод	0.10	–
12	713611.56	16033.54	Аналитический метод	0.10	–
13	713625.45	16035.19	Аналитический метод	0.10	–
14	713638.16	16018.33	Аналитический метод	0.10	–
15	713647.06	16000.61	Аналитический метод	0.10	–
16	713716.06	15936.62	Аналитический метод	0.10	–
17	713798.16	15860.91	Аналитический метод	0.10	–
18	713883.82	15781.49	Аналитический метод	0.10	–
19	714042.28	15636.85	Аналитический метод	0.10	–
20	714145.26	15540.61	Аналитический метод	0.10	–
21	714318.81	15381.53	Аналитический метод	0.10	–
22	714568.90	15146.50	Аналитический метод	0.10	–
23	714676.06	15050.09	Аналитический метод	0.10	–
24	714888.90	14855.45	Аналитический метод	0.10	–
25	715148.09	14619.61	Аналитический метод	0.10	–
26	715409.82	14487.13	Аналитический метод	0.10	–
27	715513.74	14431.38	Аналитический метод	0.10	–
28	715581.90	14384.50	Аналитический метод	0.10	–
29	715699.37	14338.26	Аналитический метод	0.10	–
30	715857.94	14436.80	Аналитический метод	0.10	–
31	716128.00	14600.16	Аналитический метод	0.10	–
32	716418.96	14783.28	Аналитический метод	0.10	–
33	716695.37	14957.45	Аналитический метод	0.10	–
34	716702.67	14954.16	Аналитический метод	0.10	–
35	716700.87	14958.15	Аналитический метод	0.10	–
36	716674.00	15017.77	Аналитический метод	0.10	–
37	716673.67	15018.49	Аналитический метод	0.10	–
38	716385.37	14836.56	Аналитический метод	0.10	–
39	716095.02	14653.61	Аналитический метод	0.10	–
40	715825.11	14490.35	Аналитический метод	0.10	–
41	715697.19	14410.83	Аналитический метод	0.10	–
42	715631.60	14454.55	Аналитический метод	0.10	–
43	715542.49	14487.10	Аналитический метод	0.10	–
44	715438.01	14541.69	Аналитический метод	0.10	–
45	715185.80	14670.86	Аналитический метод	0.10	–
46	714936.97	14907.99	Аналитический метод	0.10	–
47	714723.91	15102.83	Аналитический метод	0.10	–
48	714617.09	15198.90	Аналитический метод	0.10	–
49	714367.25	15433.73	Аналитический метод	0.10	–
50	714193.61	15592.86	Аналитический метод	0.10	–

51	714090.57	15689.16	Аналитический метод	0.10	–
52	713932.03	15833.88	Аналитический метод	0.10	–
53	713846.50	15913.19	Аналитический метод	0.10	–
54	713764.40	15988.90	Аналитический метод	0.10	–
55	713592.70	16148.12	Аналитический метод	0.10	–
56	713360.29	16361.78	Аналитический метод	0.10	–
57	713202.57	16504.71	Аналитический метод	0.10	–
58	713241.25	16567.11	Аналитический метод	0.10	–
59	712956.91	16760.89	Аналитический метод	0.10	–
60	712878.15	16818.36	Аналитический метод	0.10	–
61	712783.56	16970.01	Аналитический метод	0.10	–
62	712626.84	17231.89	Аналитический метод	0.10	–
63	712518.83	17406.16	Аналитический метод	0.10	–
64	712253.09	17552.83	Аналитический метод	0.10	–
65	712198.55	17573.25	Аналитический метод	0.10	–
1	712226.08	17502.83	Аналитический метод	0.10	–

3. Сведения о характерных точках части (частей) границы объекта

Обозначение характерных точек части границы	Координаты, м		Метод определения координат характерной точки	Средняя квадратическая погрешность положения характерной точки (M_t), м	Описание обозначения точки на местности (при наличии)
	X	Y			
1	2	3	4	5	6
–	–	–	–	–	–

Раздел 4
План границ объекта

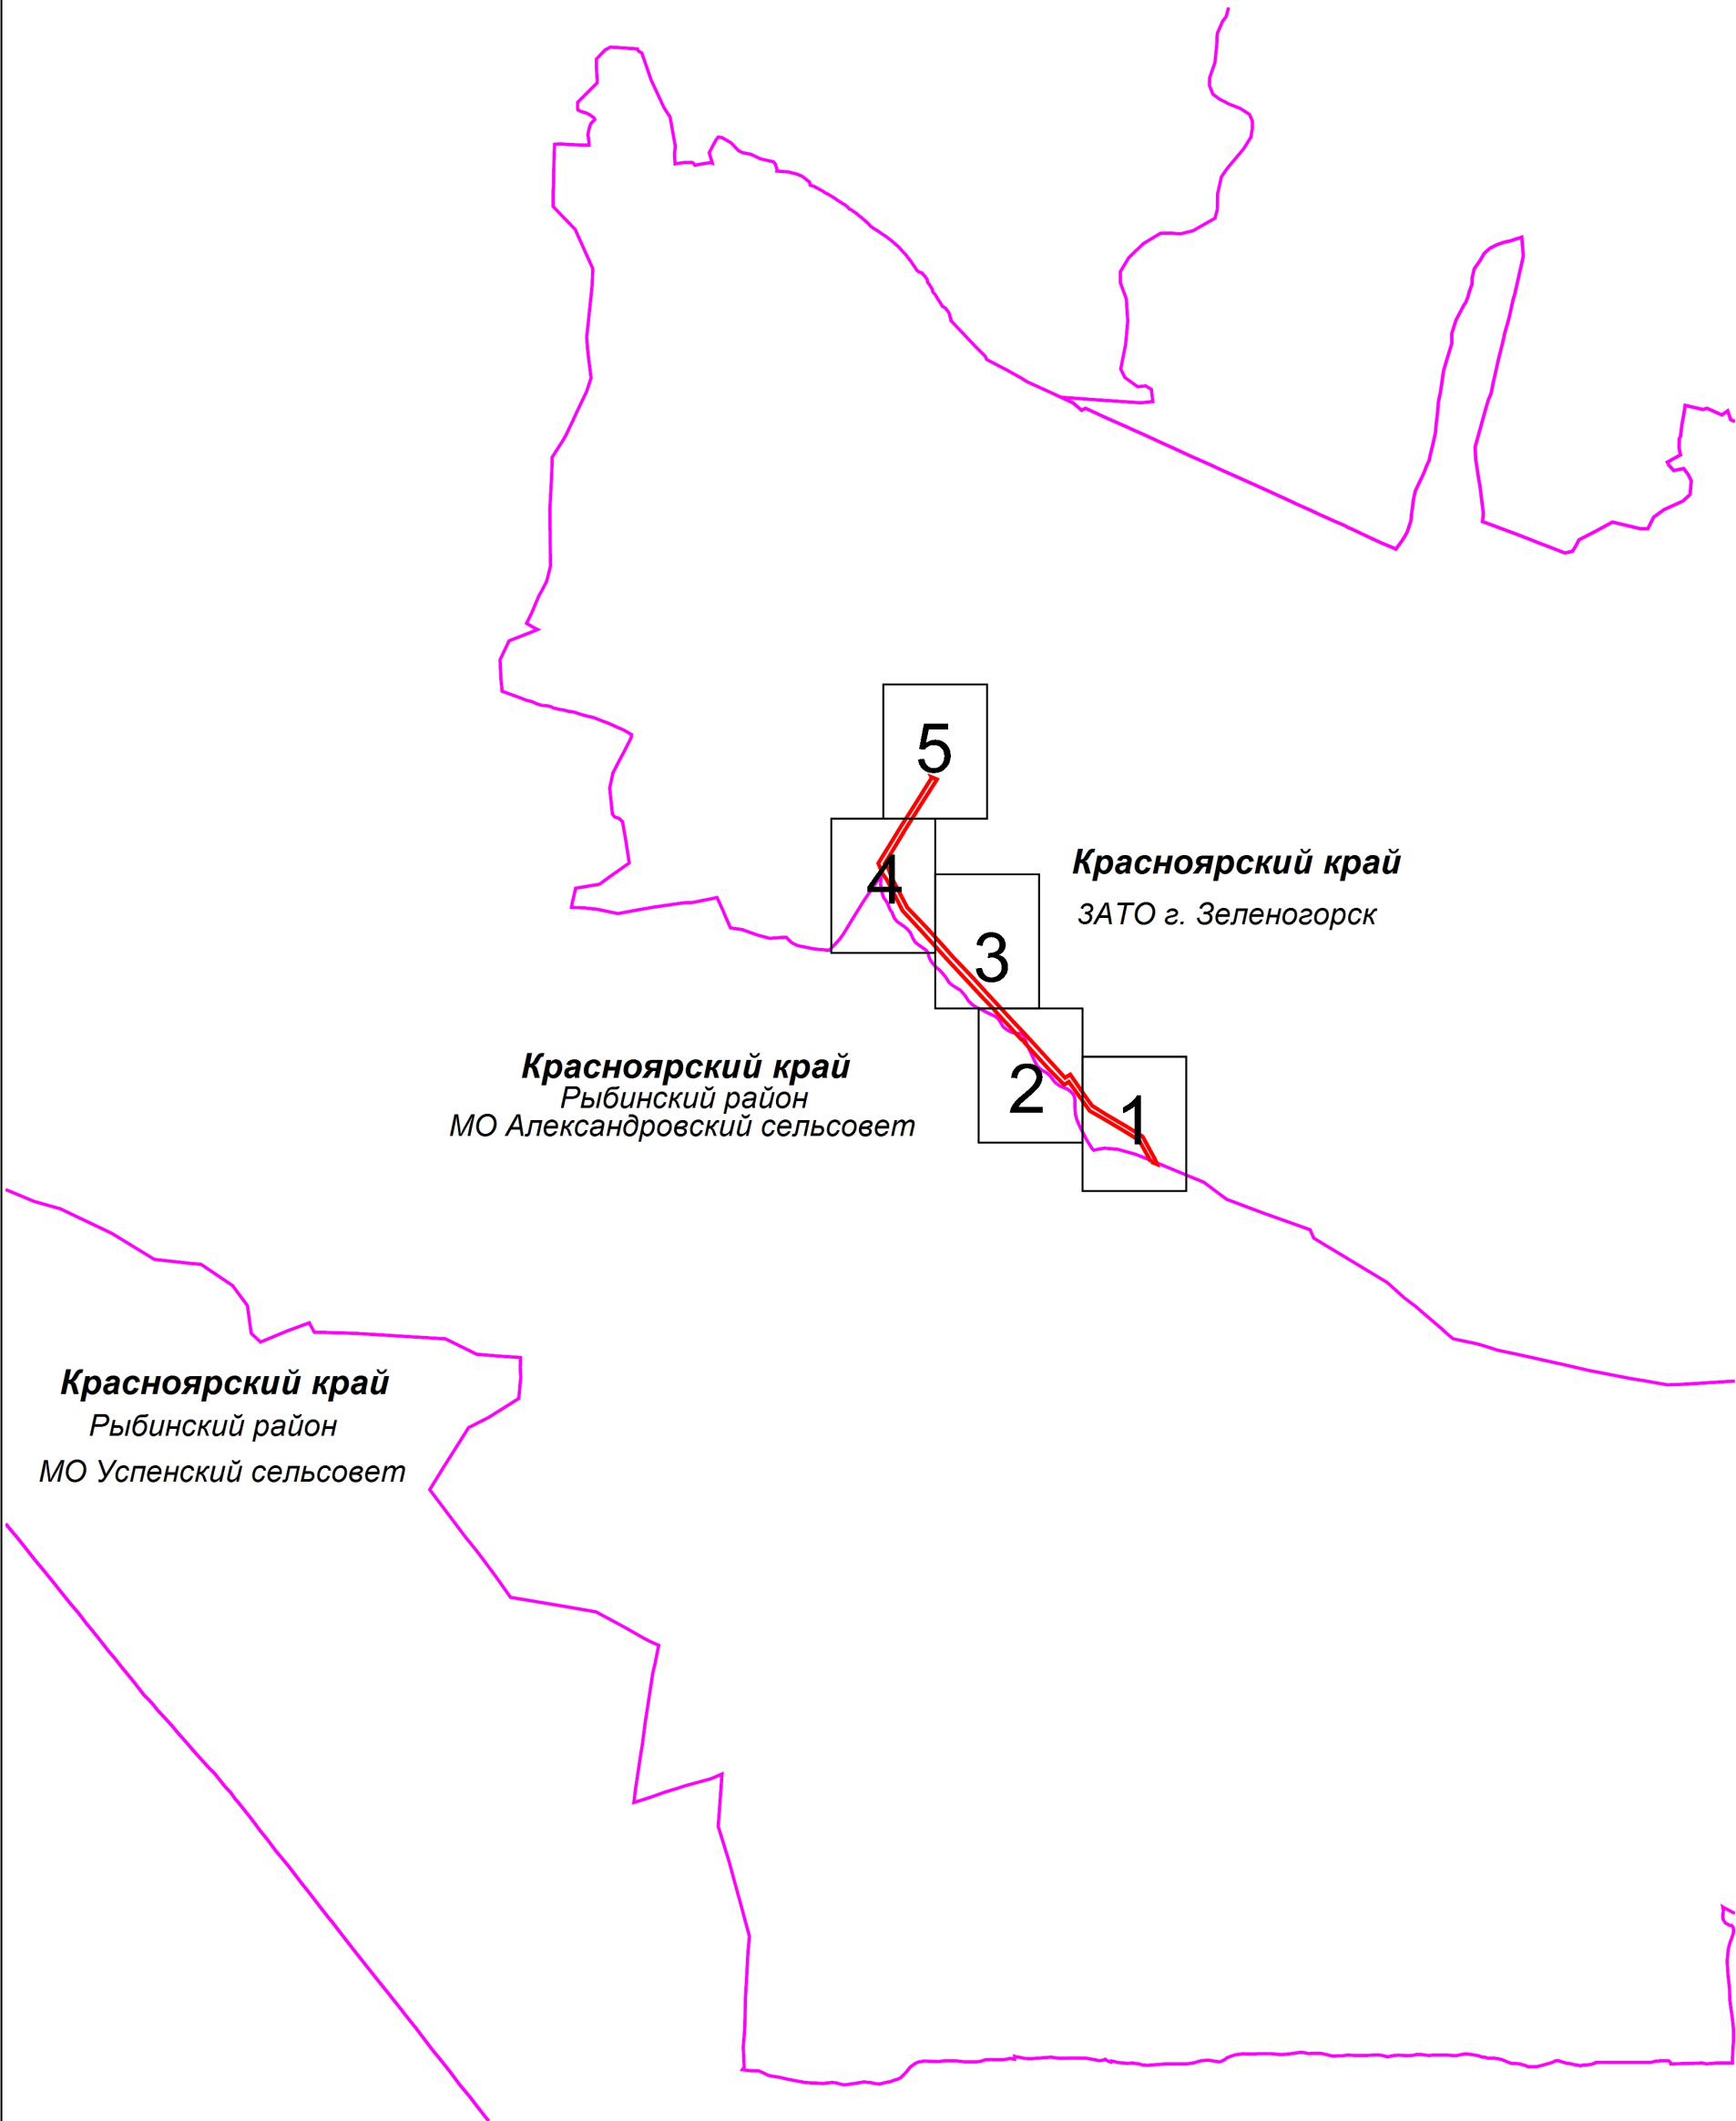


Масштаб 1:80 000

Используемые условные знаки и обозначения:

-  - проектные границы публичного сервитута для размещения объекта - 220 кВ Д-33/Д-34 ПС "Кравченко" - ПС "Саянская" - ПС "Камала-1"
-  - установленные границы административно-территориальных образований


Раздел 4
План границ объекта

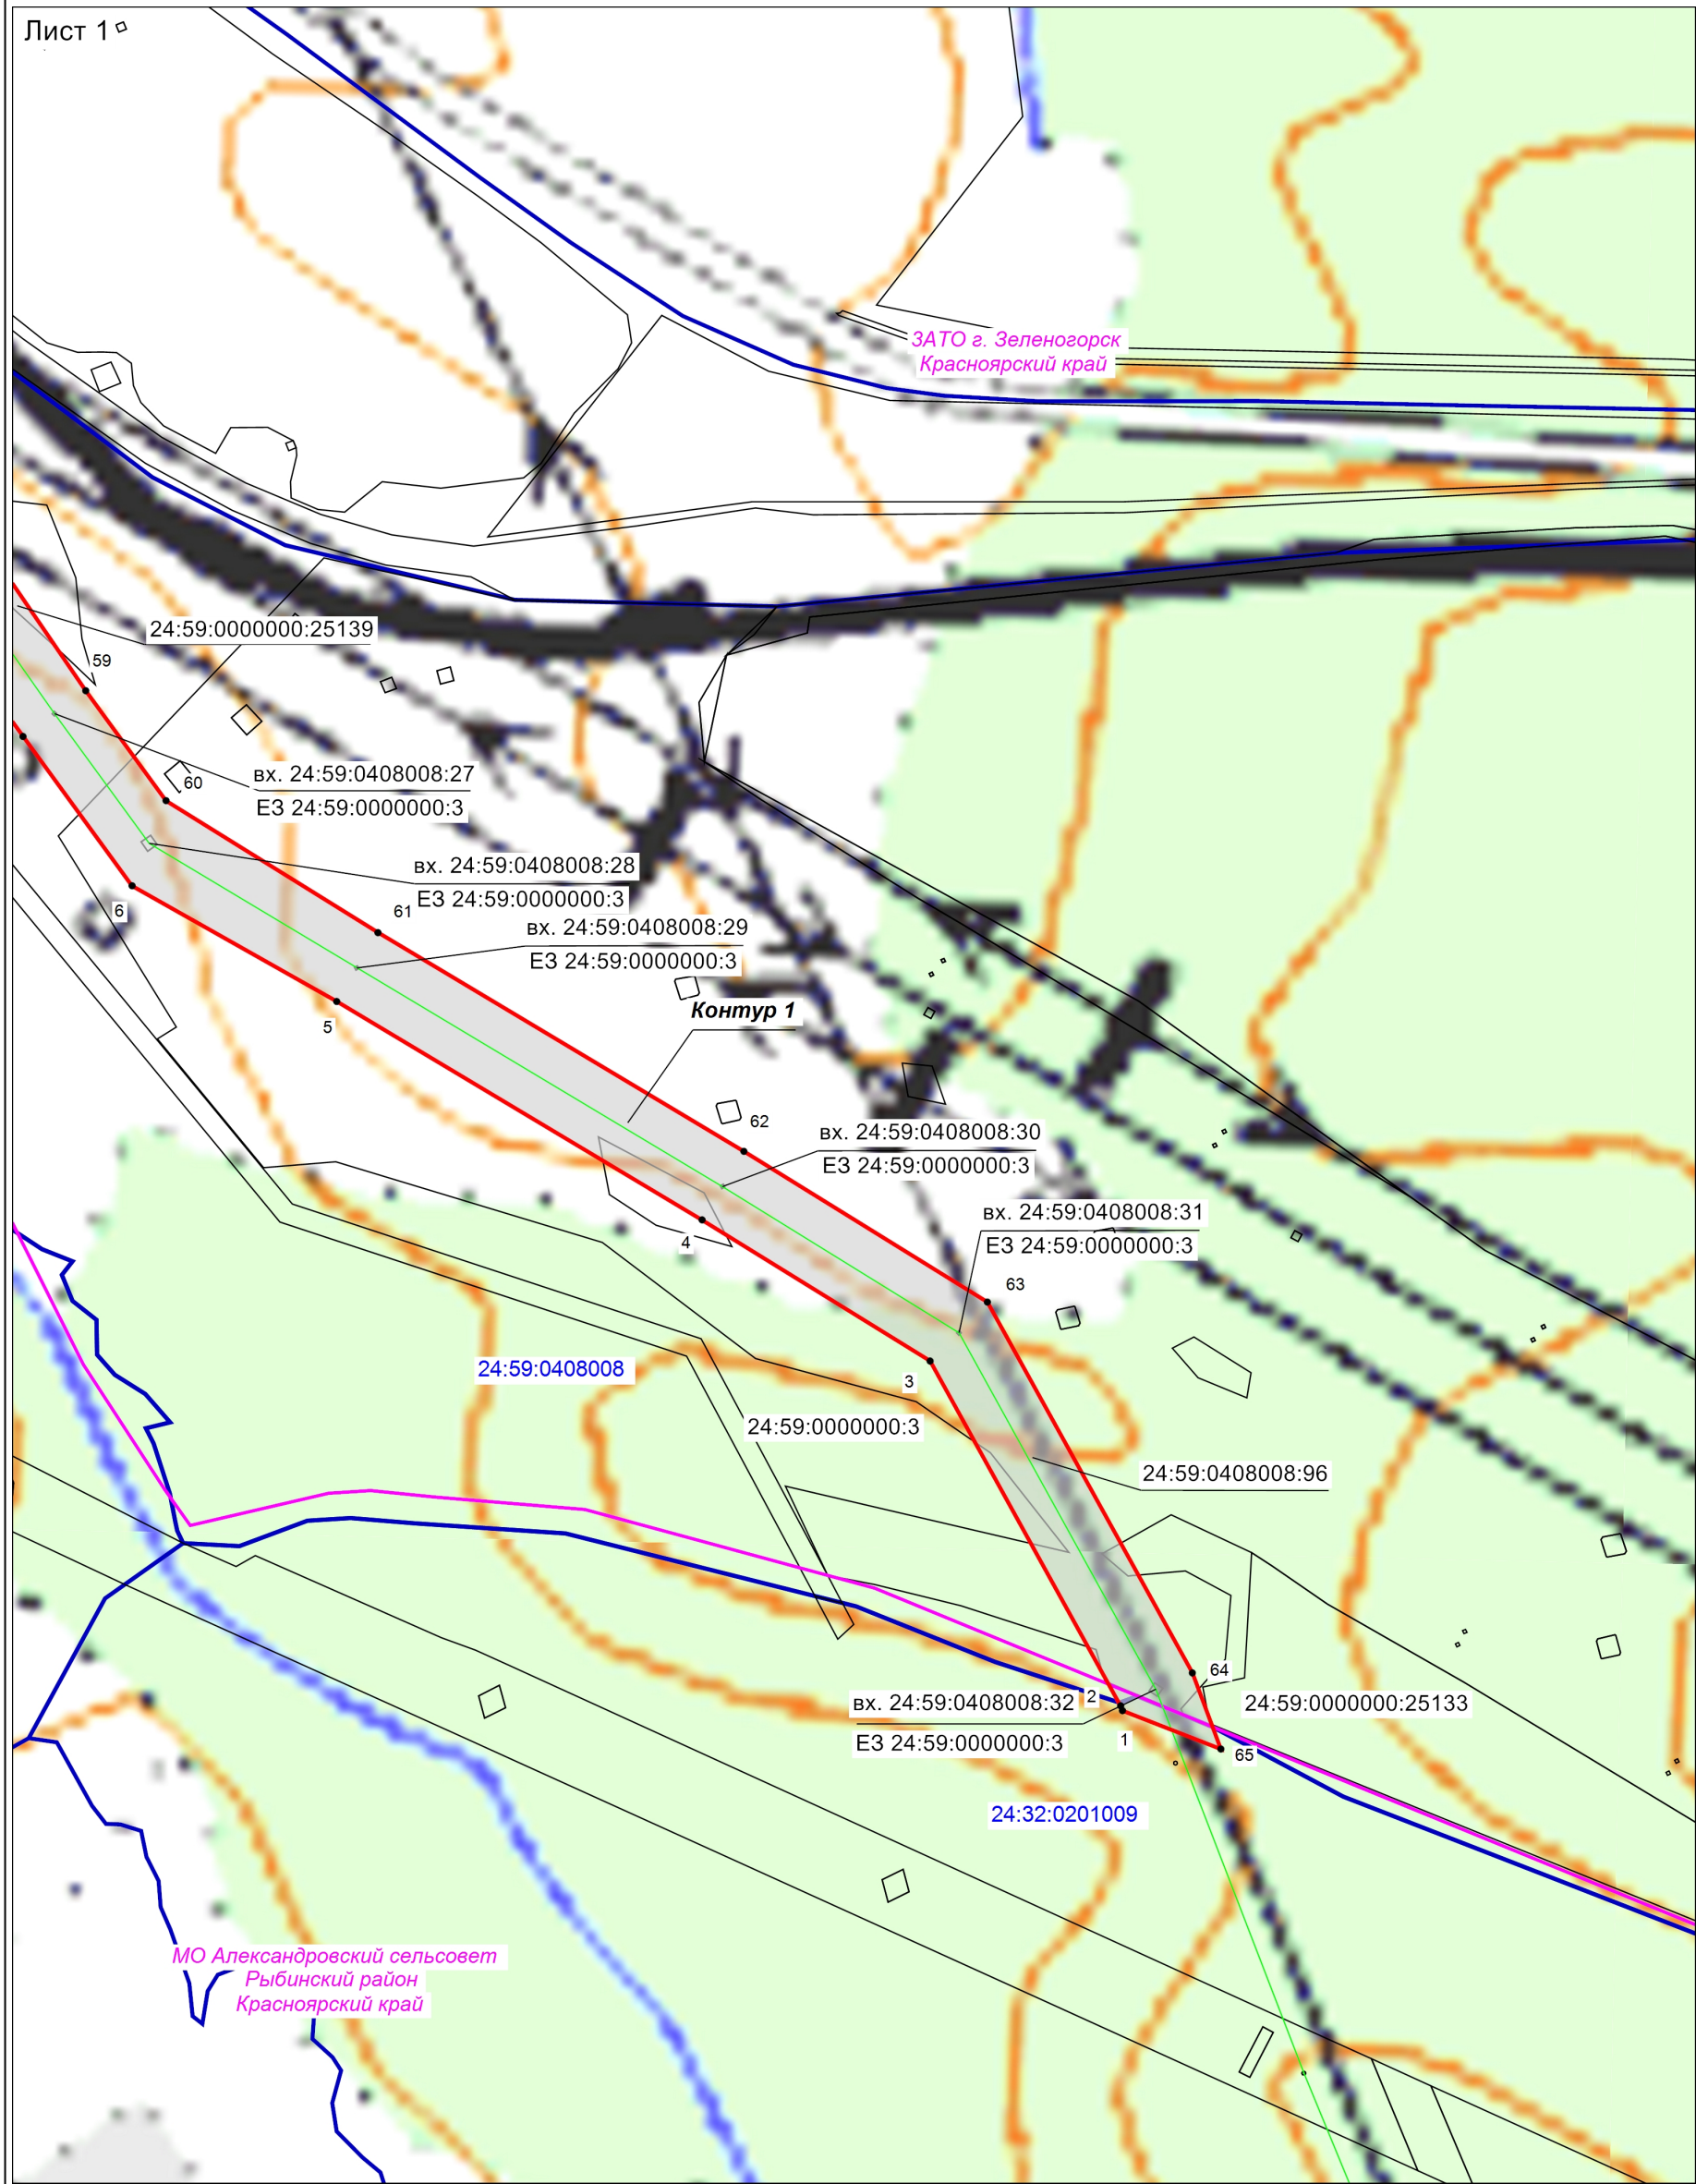

Масштаб 1:5 000

Используемые условные знаки и обозначения:
- условные обозначения представлены на листе № 6

Раздел 4
План границ объекта

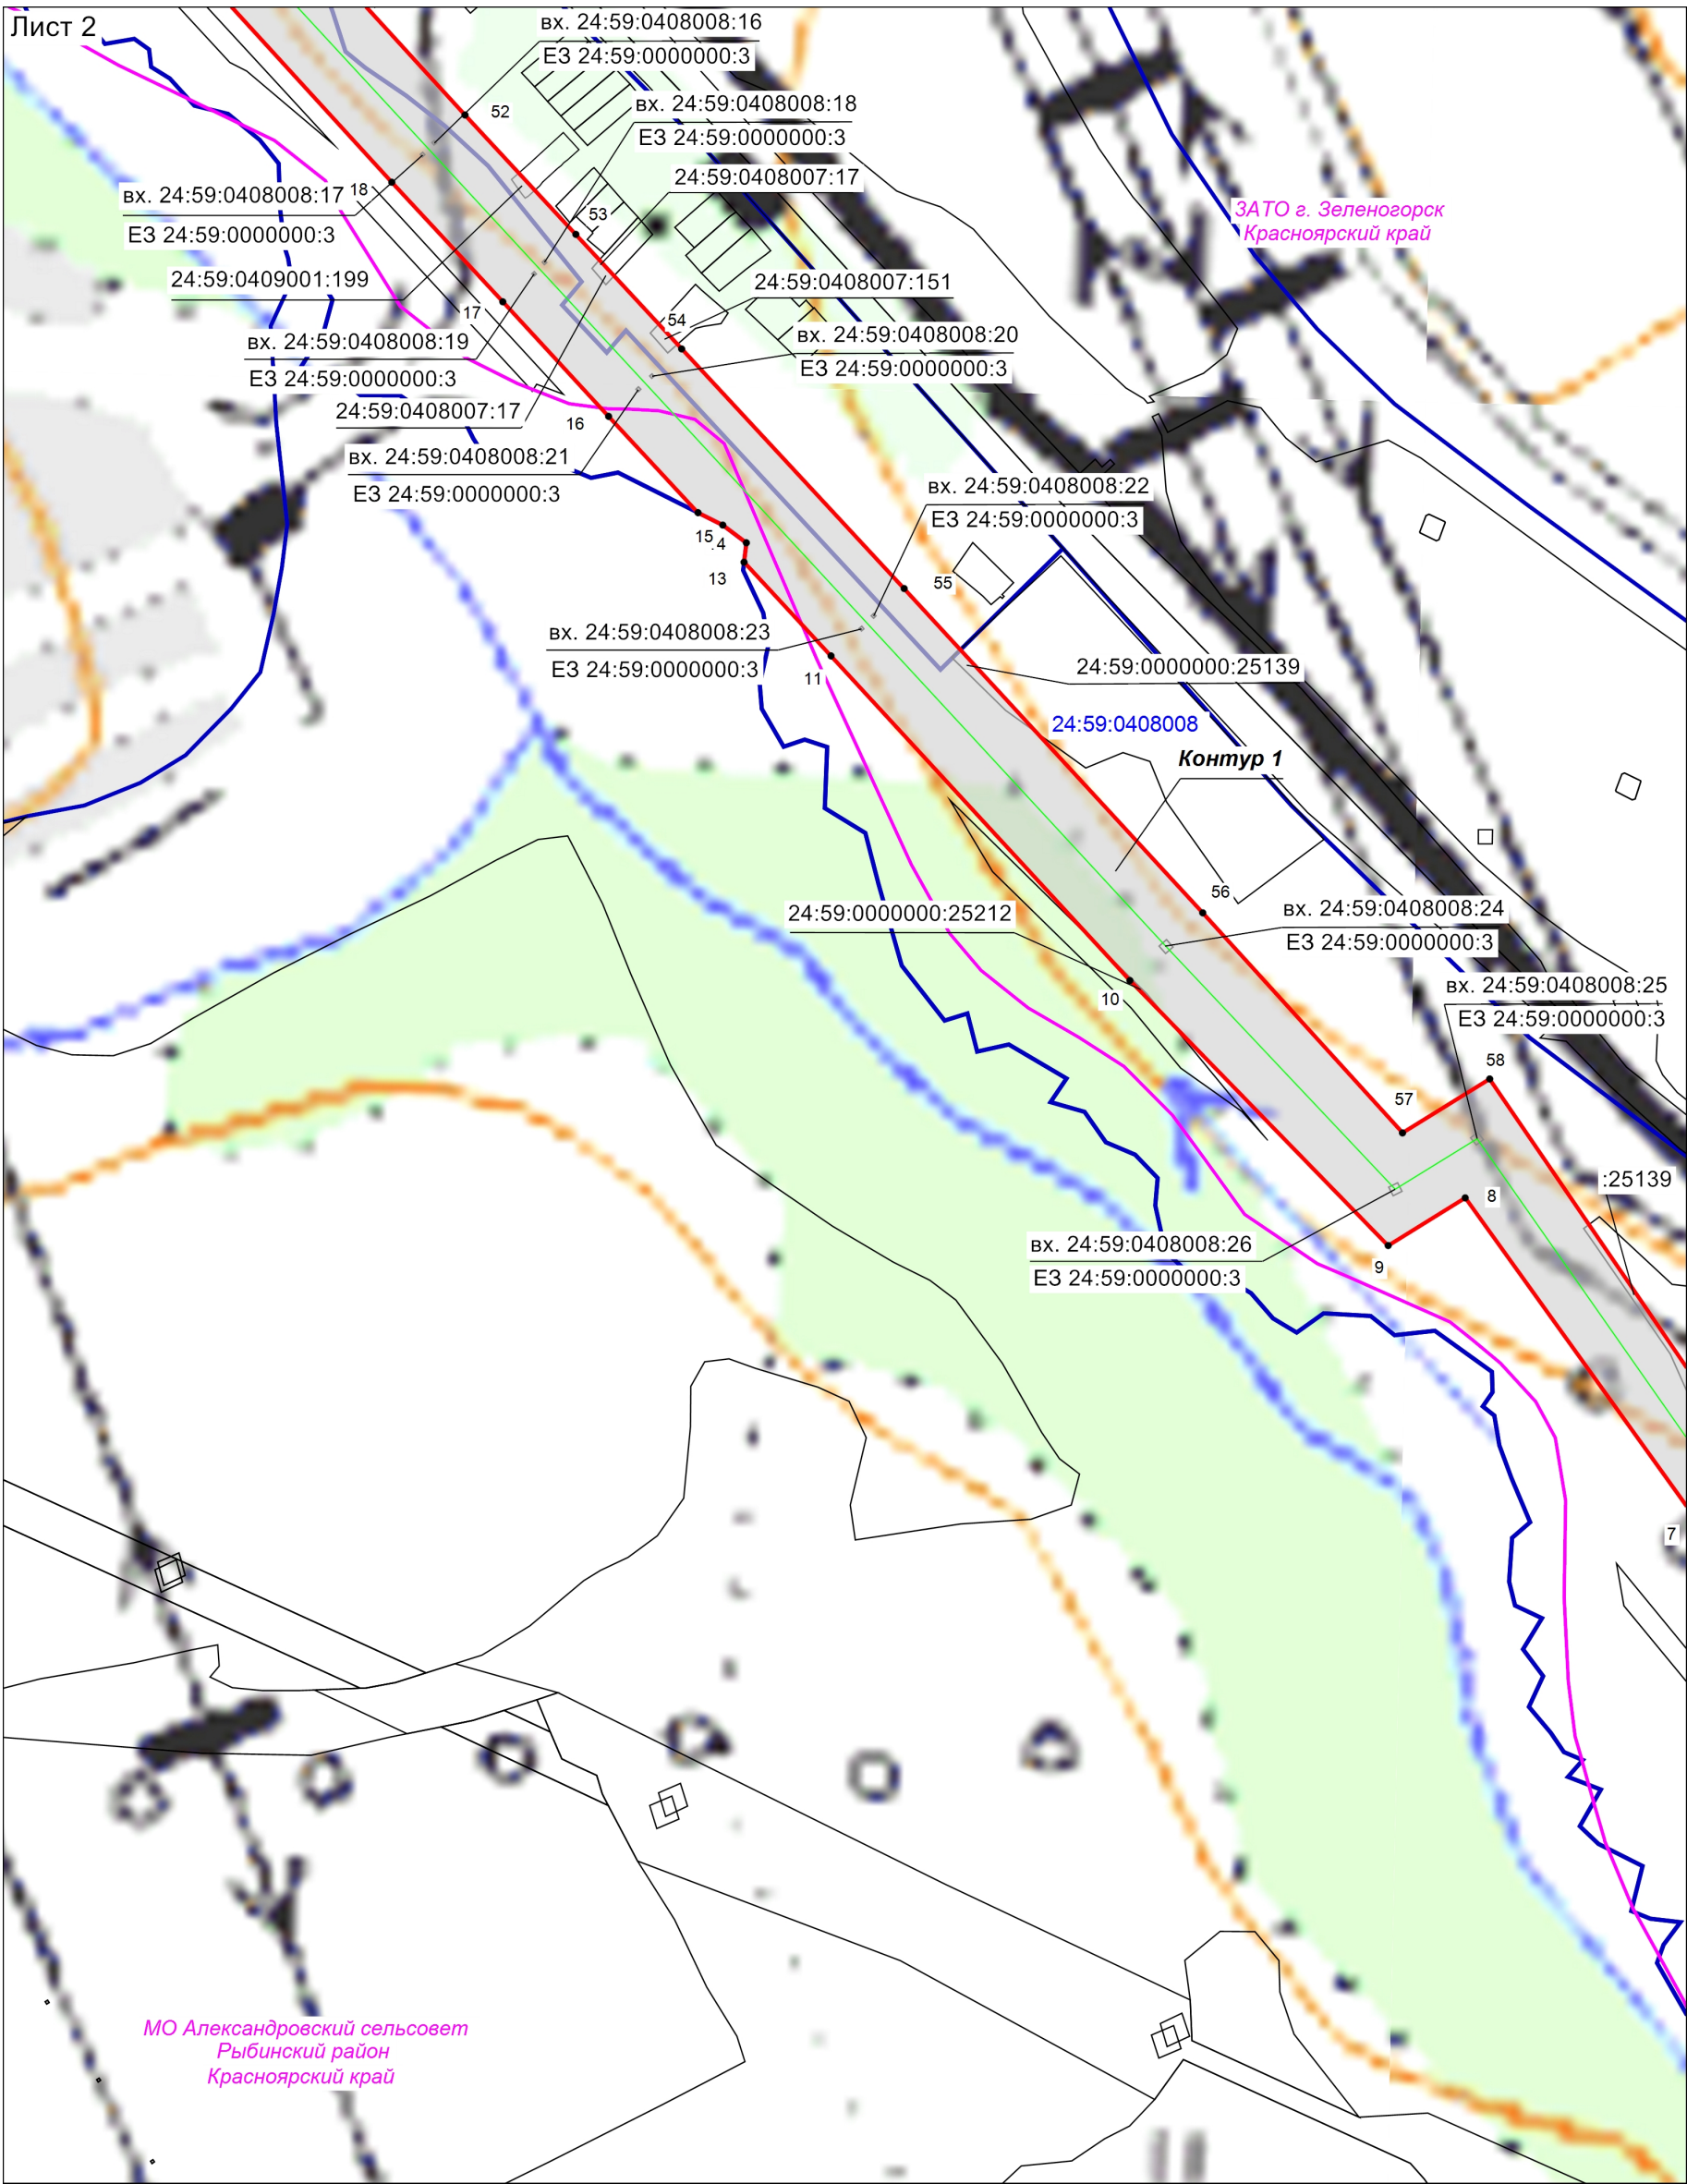


Масштаб 1:5 000

Используемые условные знаки и обозначения:
- условные обозначения представлены на листе № 6

Раздел 4
План границ объекта

Лист 3

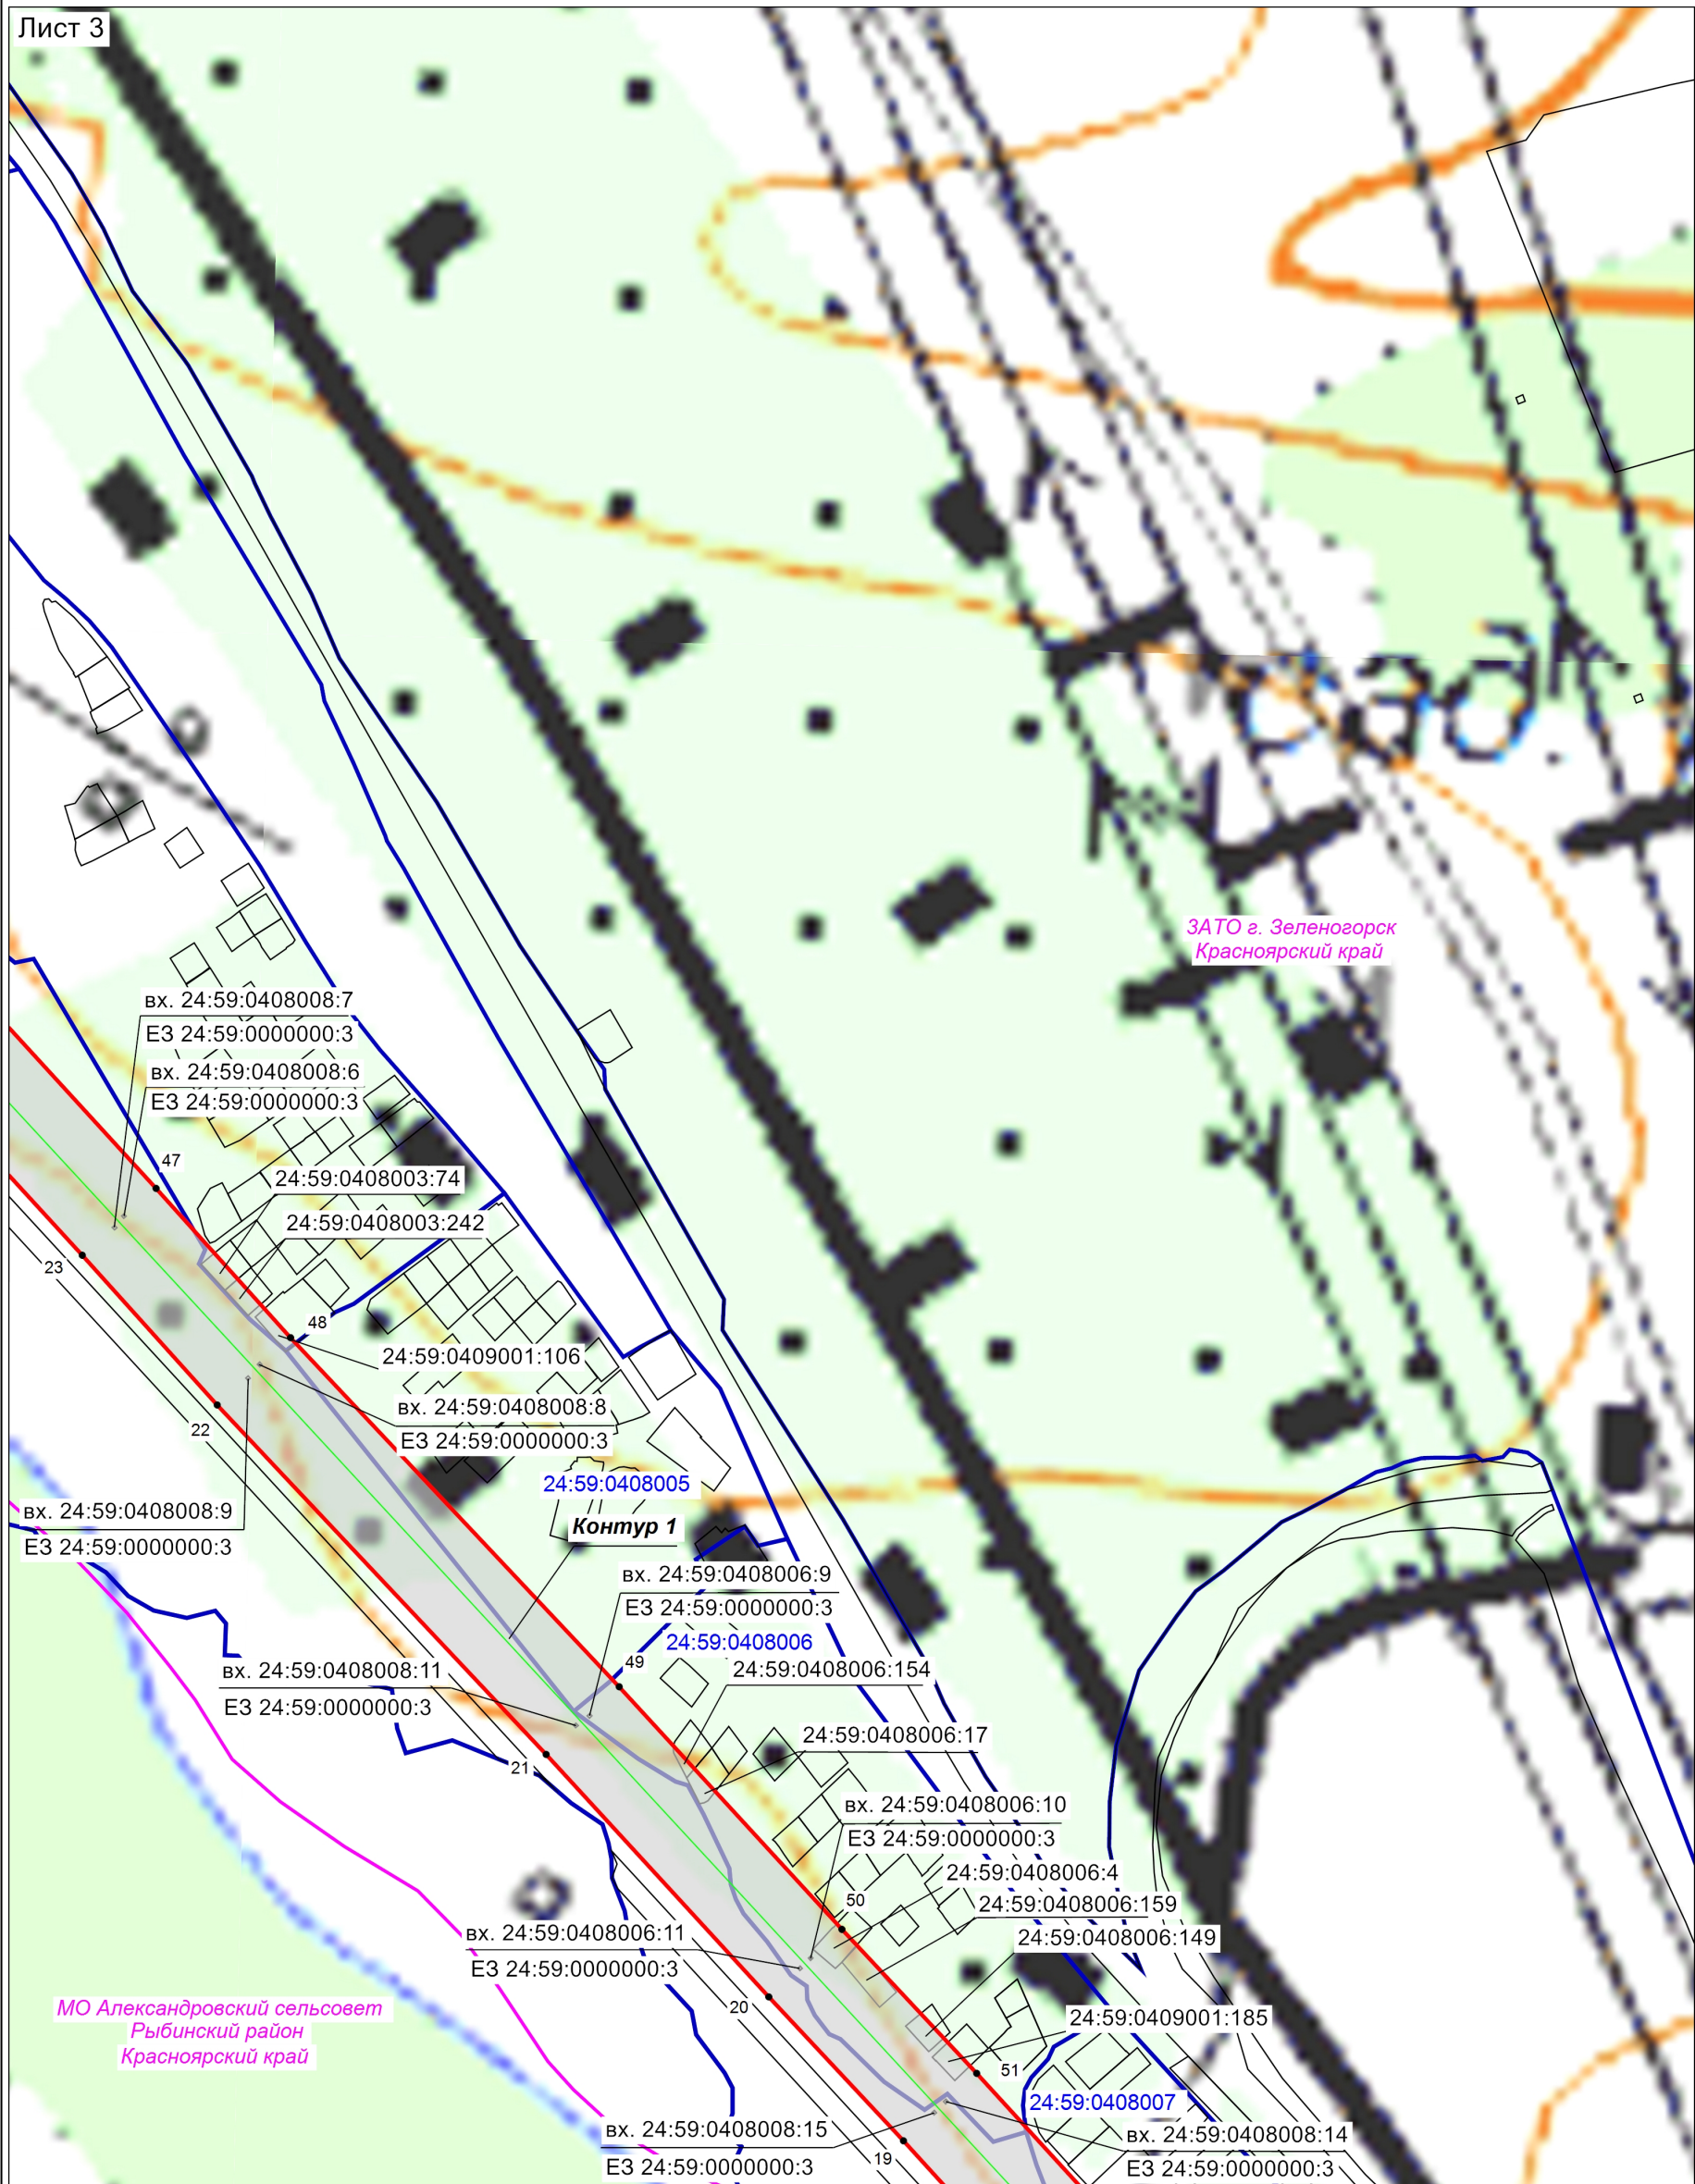


Масштаб 1:5 000

Используемые условные знаки и обозначения:
- условные обозначения представлены на листе № 6

Раздел 4
План границ объекта

Лист 4

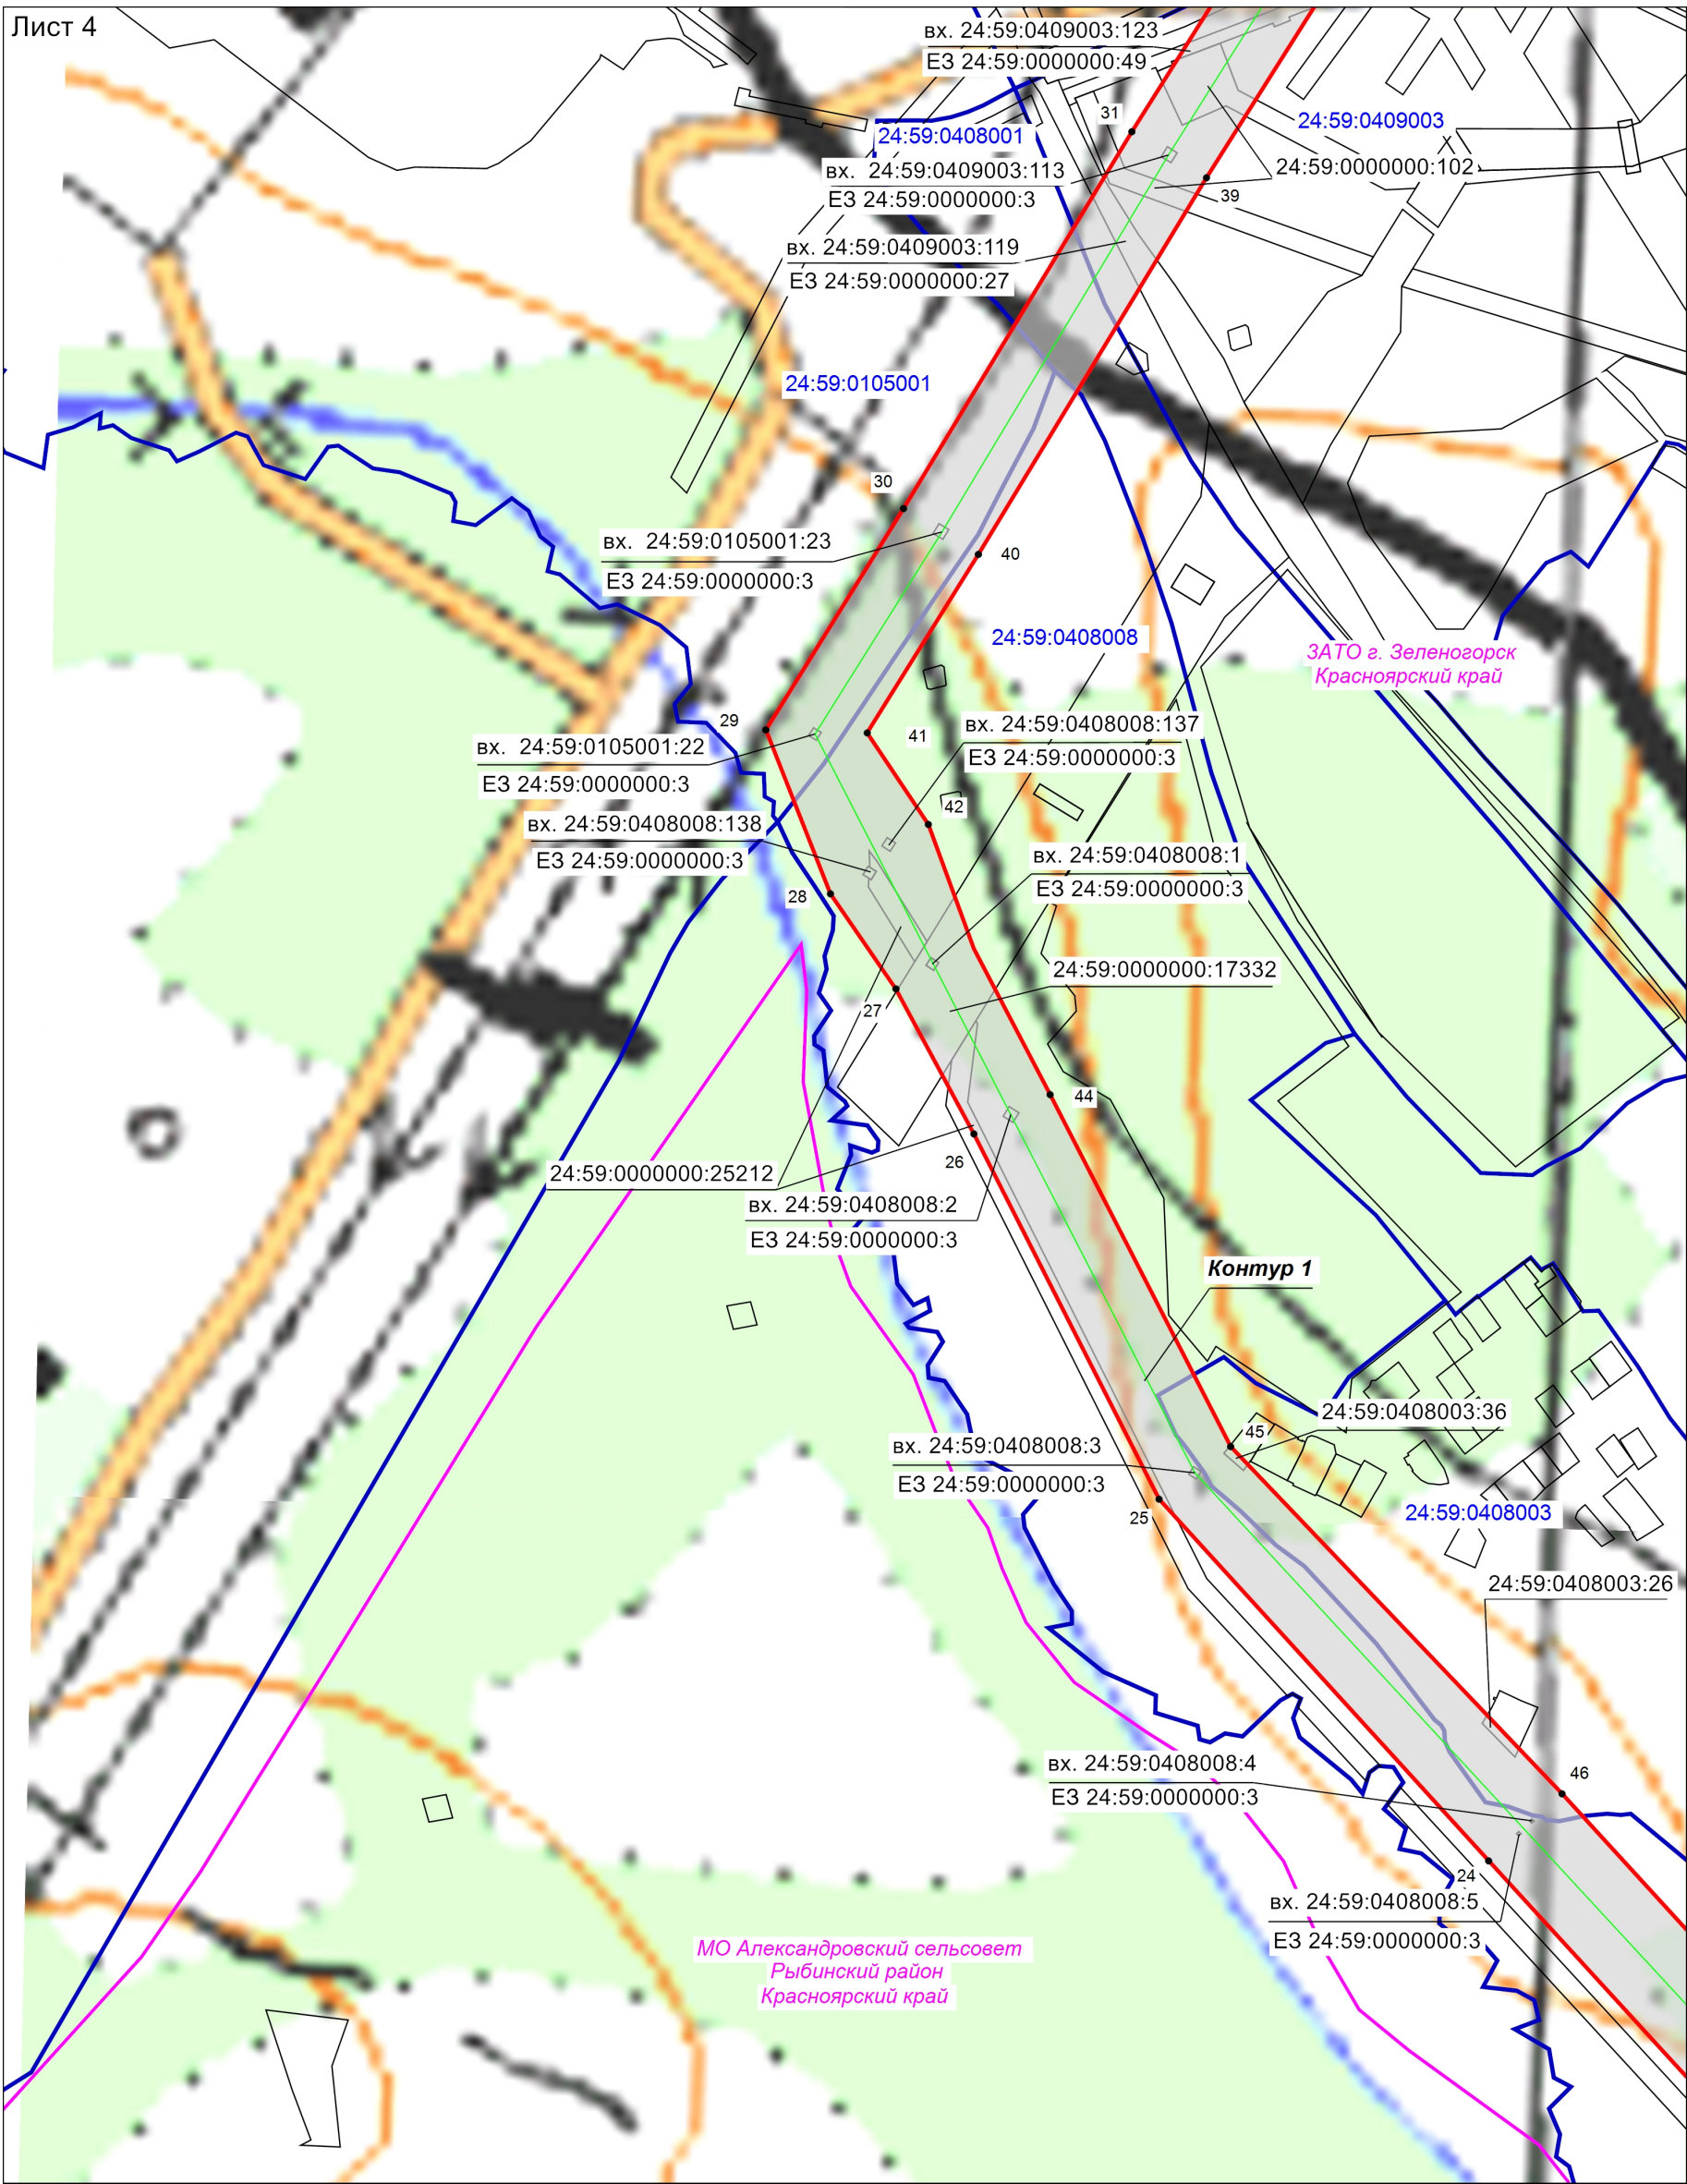


Масштаб 1:5 000

Используемые условные знаки и обозначения:
- условные обозначения представлены на листе № 6

Раздел 4
План границ объекта

Лист 5

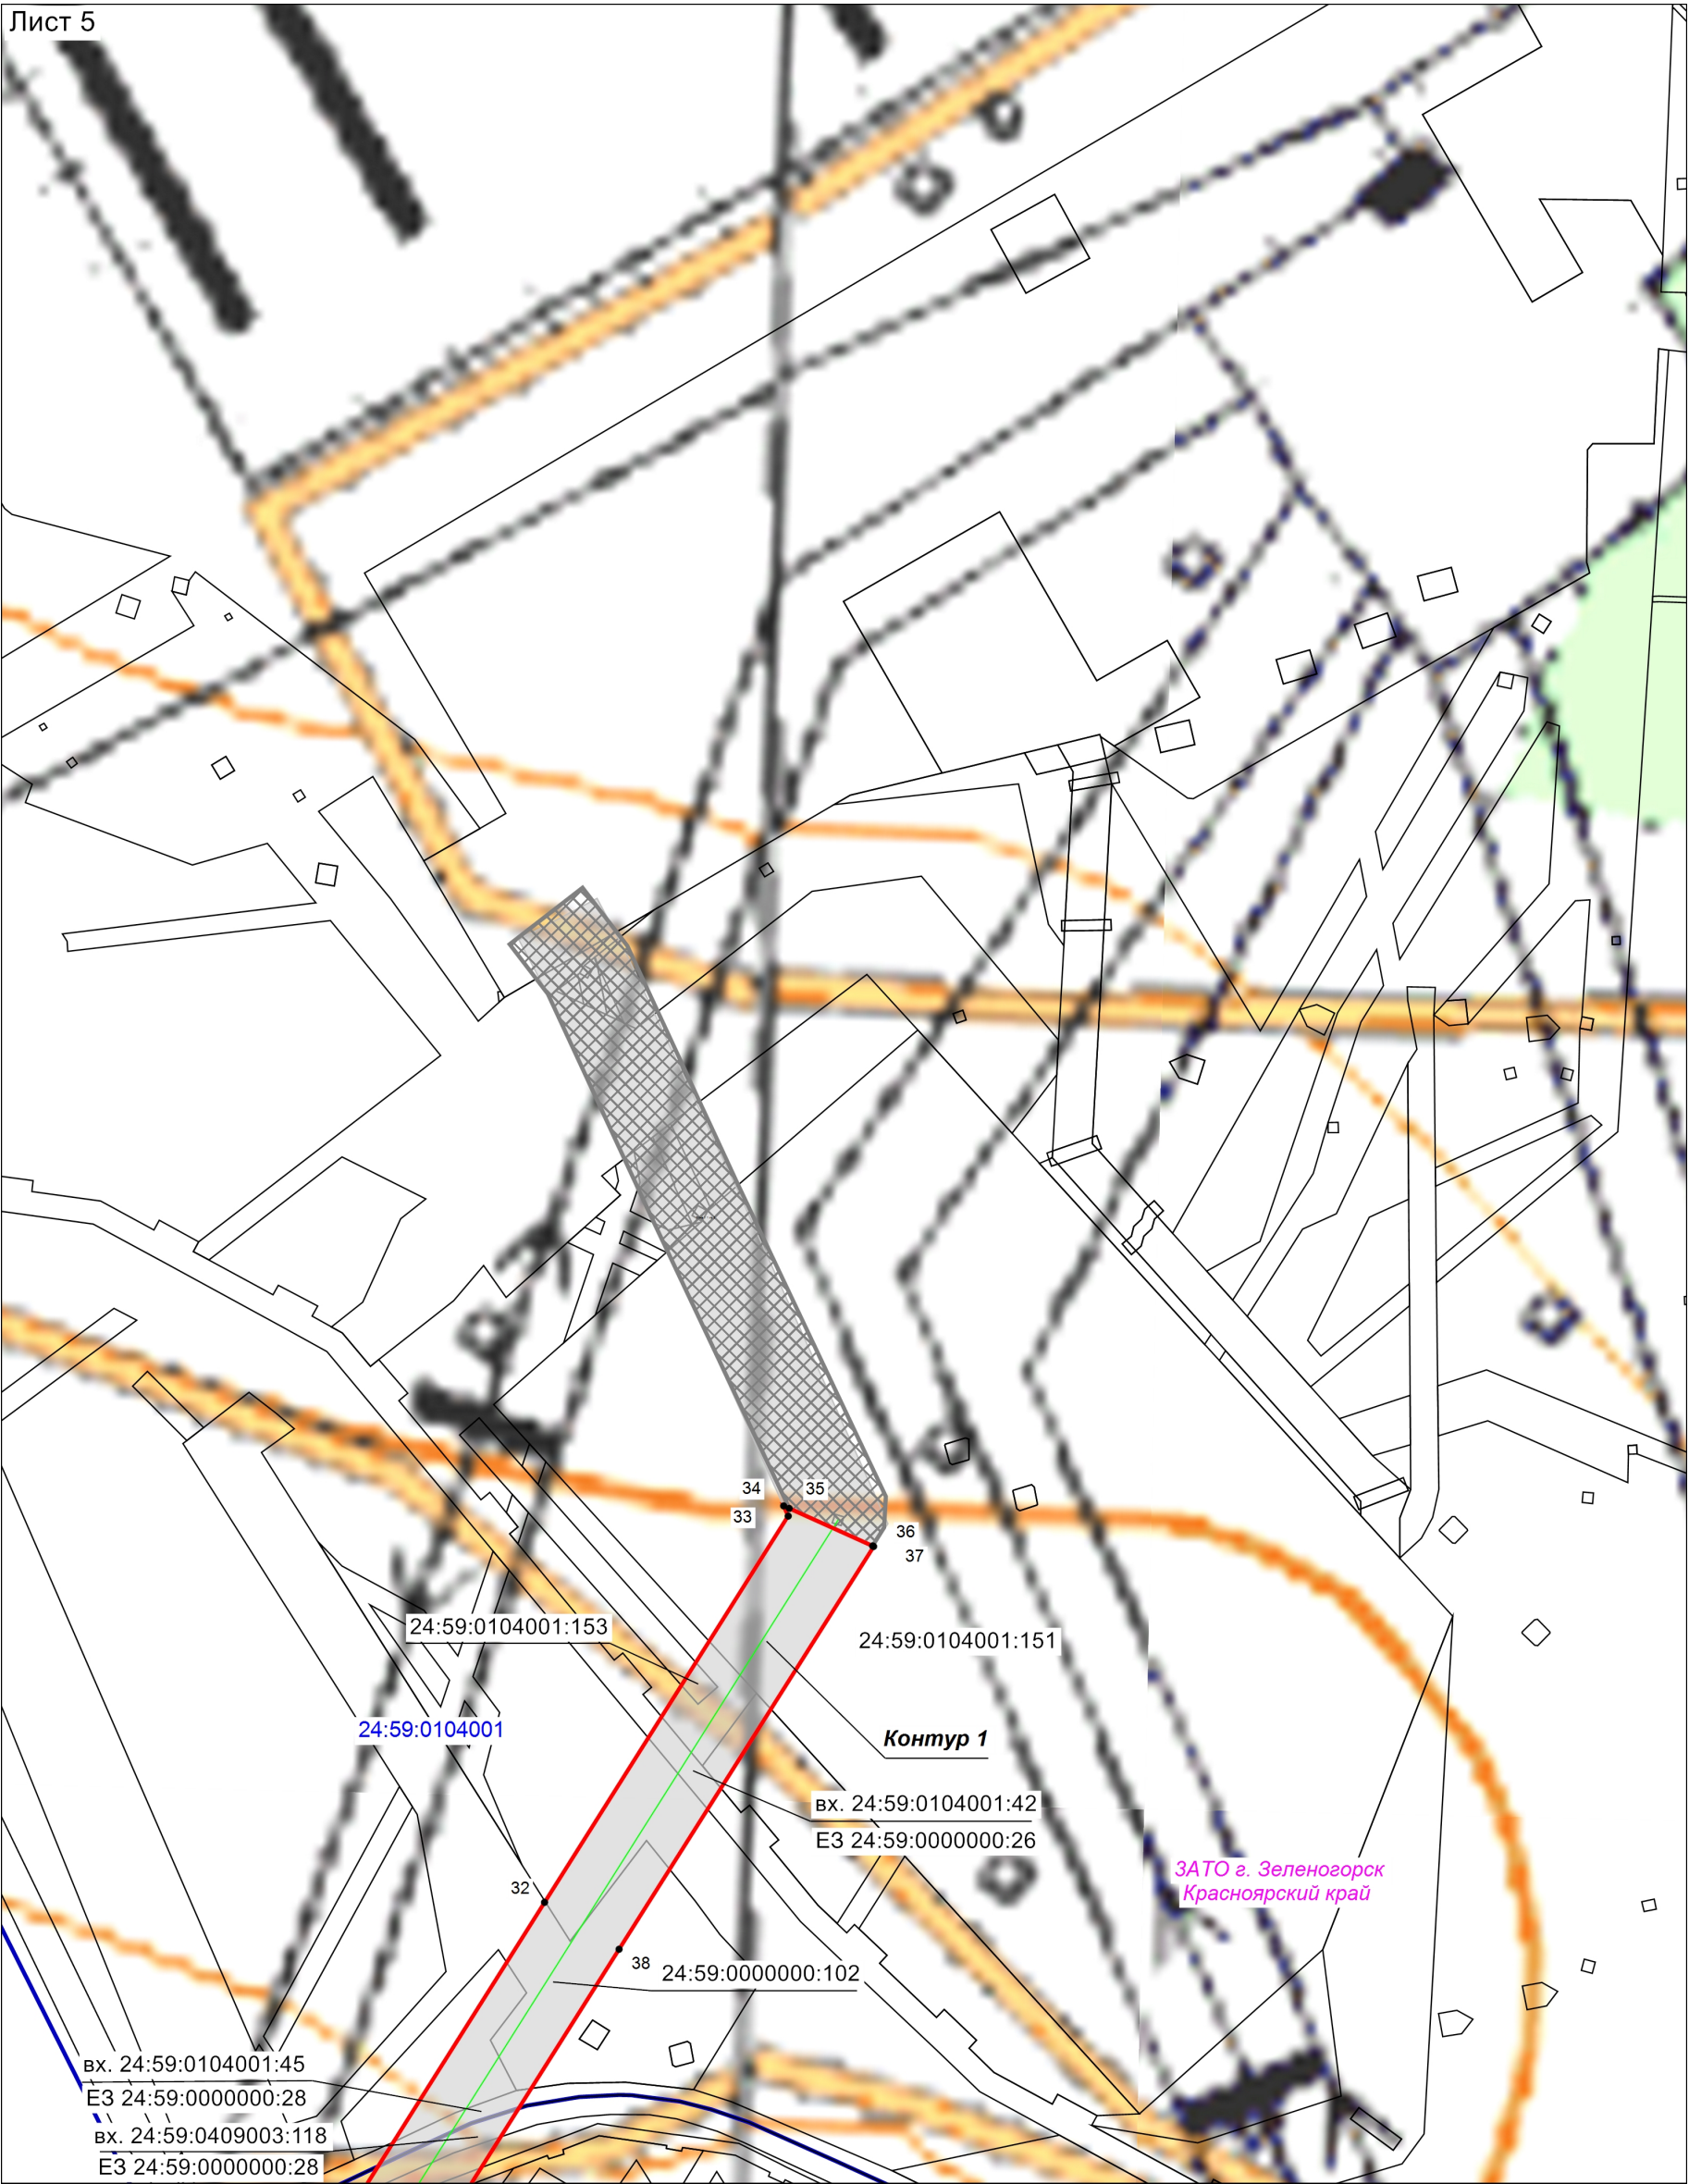

ЗАТО г. Зеленогорск
Красноярский край

Масштаб 1:5 000

Используемые условные знаки и обозначения:
- условные обозначения представлены на листе № 6

Используемые условные знаки и обозначения:

- 

- характерная точка проектной границы публичного сервитута
- 

- проектные границы публичного сервитута для размещения объекта - 220 кВ Д-33/Д-34 ПС "Кравченко" - ПС "Саянская" - ПС "Камала-1"
- 

- граница земельного участка, имеющиеся в ЕГРН сведения о которой достаточны для определения ее местоположения
- 

- граница кадастрового квартала
- 

- установленные границы административно-территориальных образований
- 

- проектное местоположение инженерного сооружения
- 

- проектные границы публичного сервитута на реконструируемом участке ВЛ
- 24:59:0000000:3

- кадастровый номер земельного участка, сведения о котором имеются в ЕГРН
- 24:59:0408008

- номер кадастрового квартала
- 

- граница ЗОУИТ с учетным номером 24:00-6.18259
- 

- граница ЗОУИТ, сведения о которой содержатся в ЕГРН