
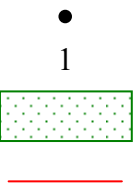


План границ объекта землеустройства

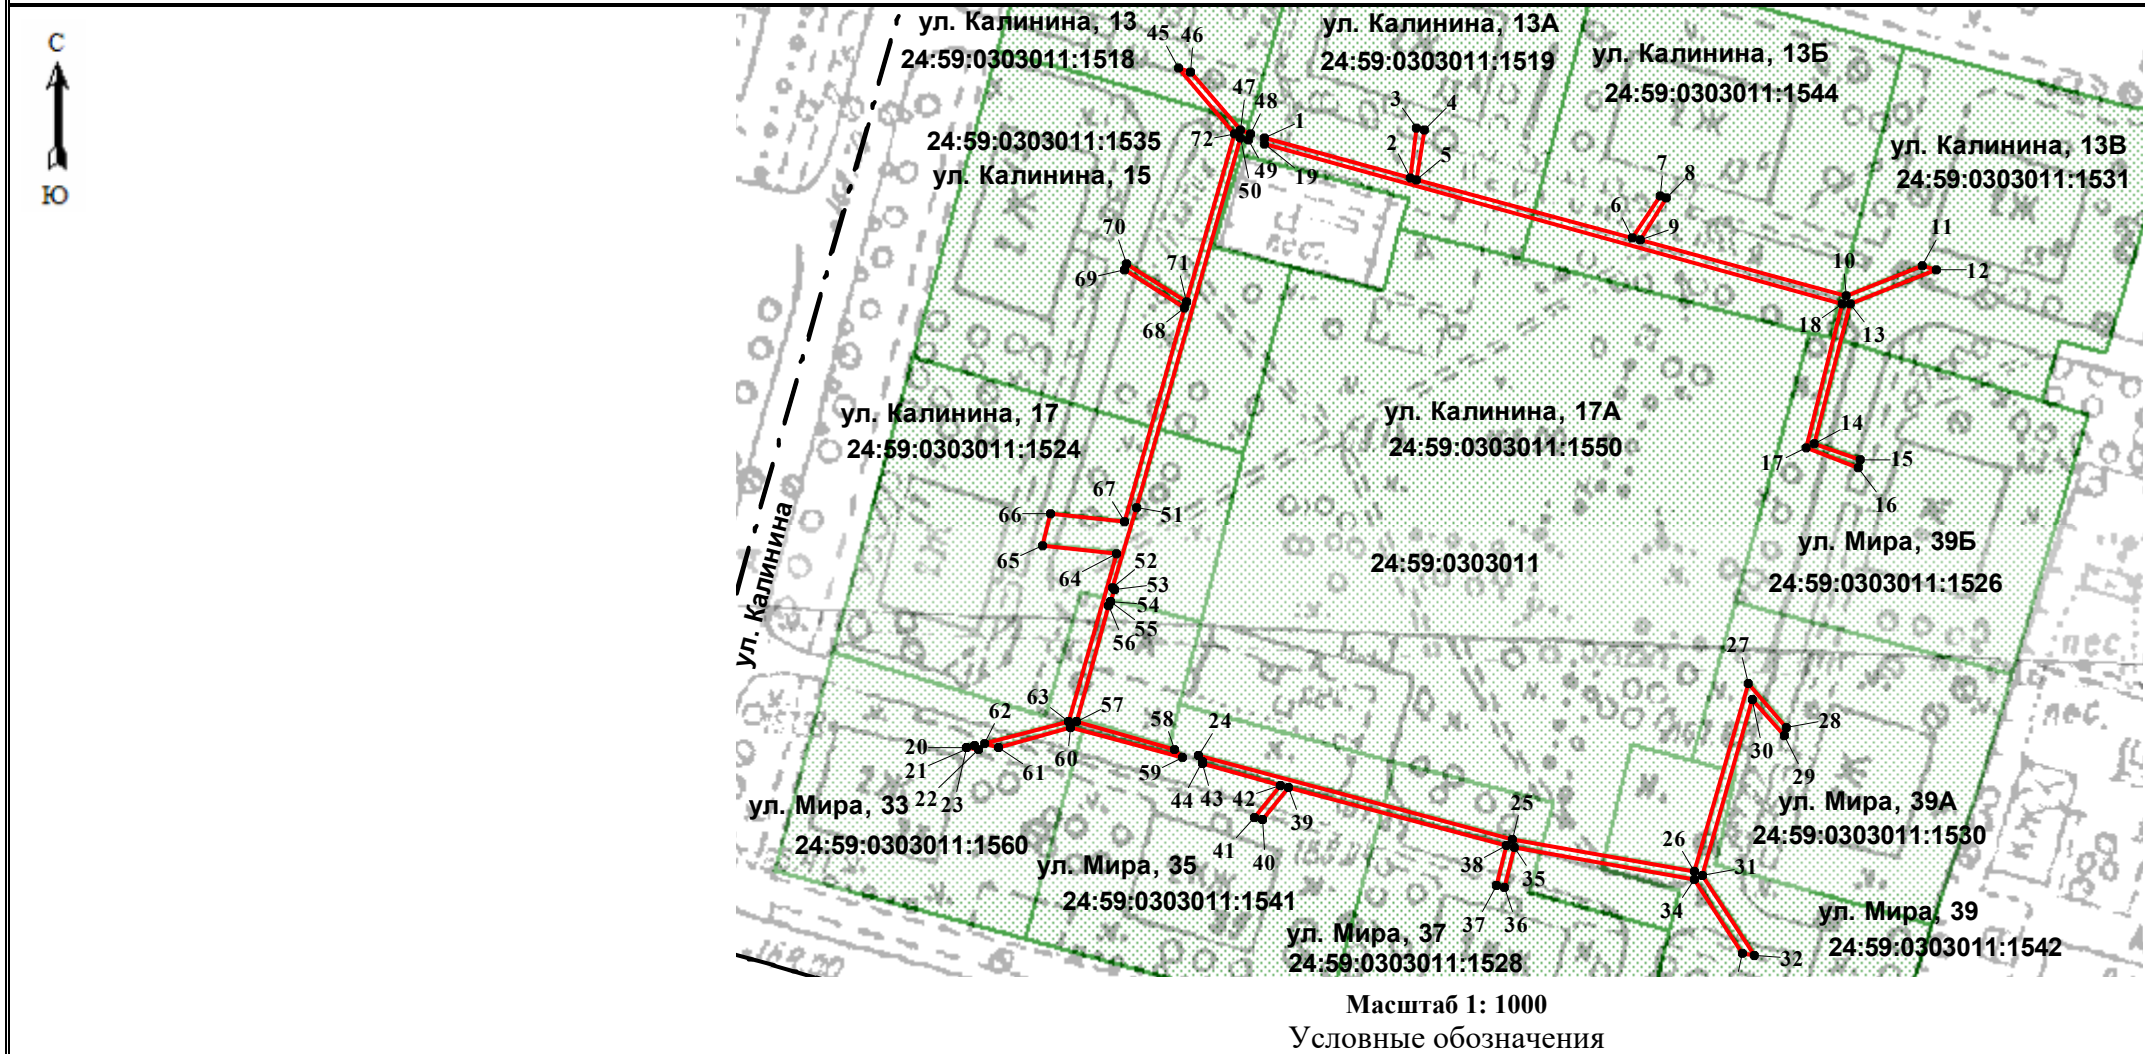

- Характерная точка границы, сведения о которой позволяют однозначно определить ее положение на местности.
- Надписи номеров характерных точек границы объекта землеустройства
- Существующая часть границы земельных участков, имеющиеся в ГКН сведения о которой достаточны для определения ее местоположения.
- Вновь образованная часть границы земельных участков, сведения о которой достаточны для определения ее местоположения.

24:59:0303043 Обозначение кадастрового квартала
24:59:0303043:37 Обозначение кадастровых номеров земельных участков
_____ Граница кадастрового квартала

Подпись _____ (Дехнич Виктор Михайлович)

Дата 27.10.2022г.

Место для отиска печати лица, составившего план границ объекта землеустройства

