


Проект планировки и проект межевания территорий квартала № 2 города Зеленогорска Красноярского края

Схема границ зон с особыми условиями использования территории М 1:2000

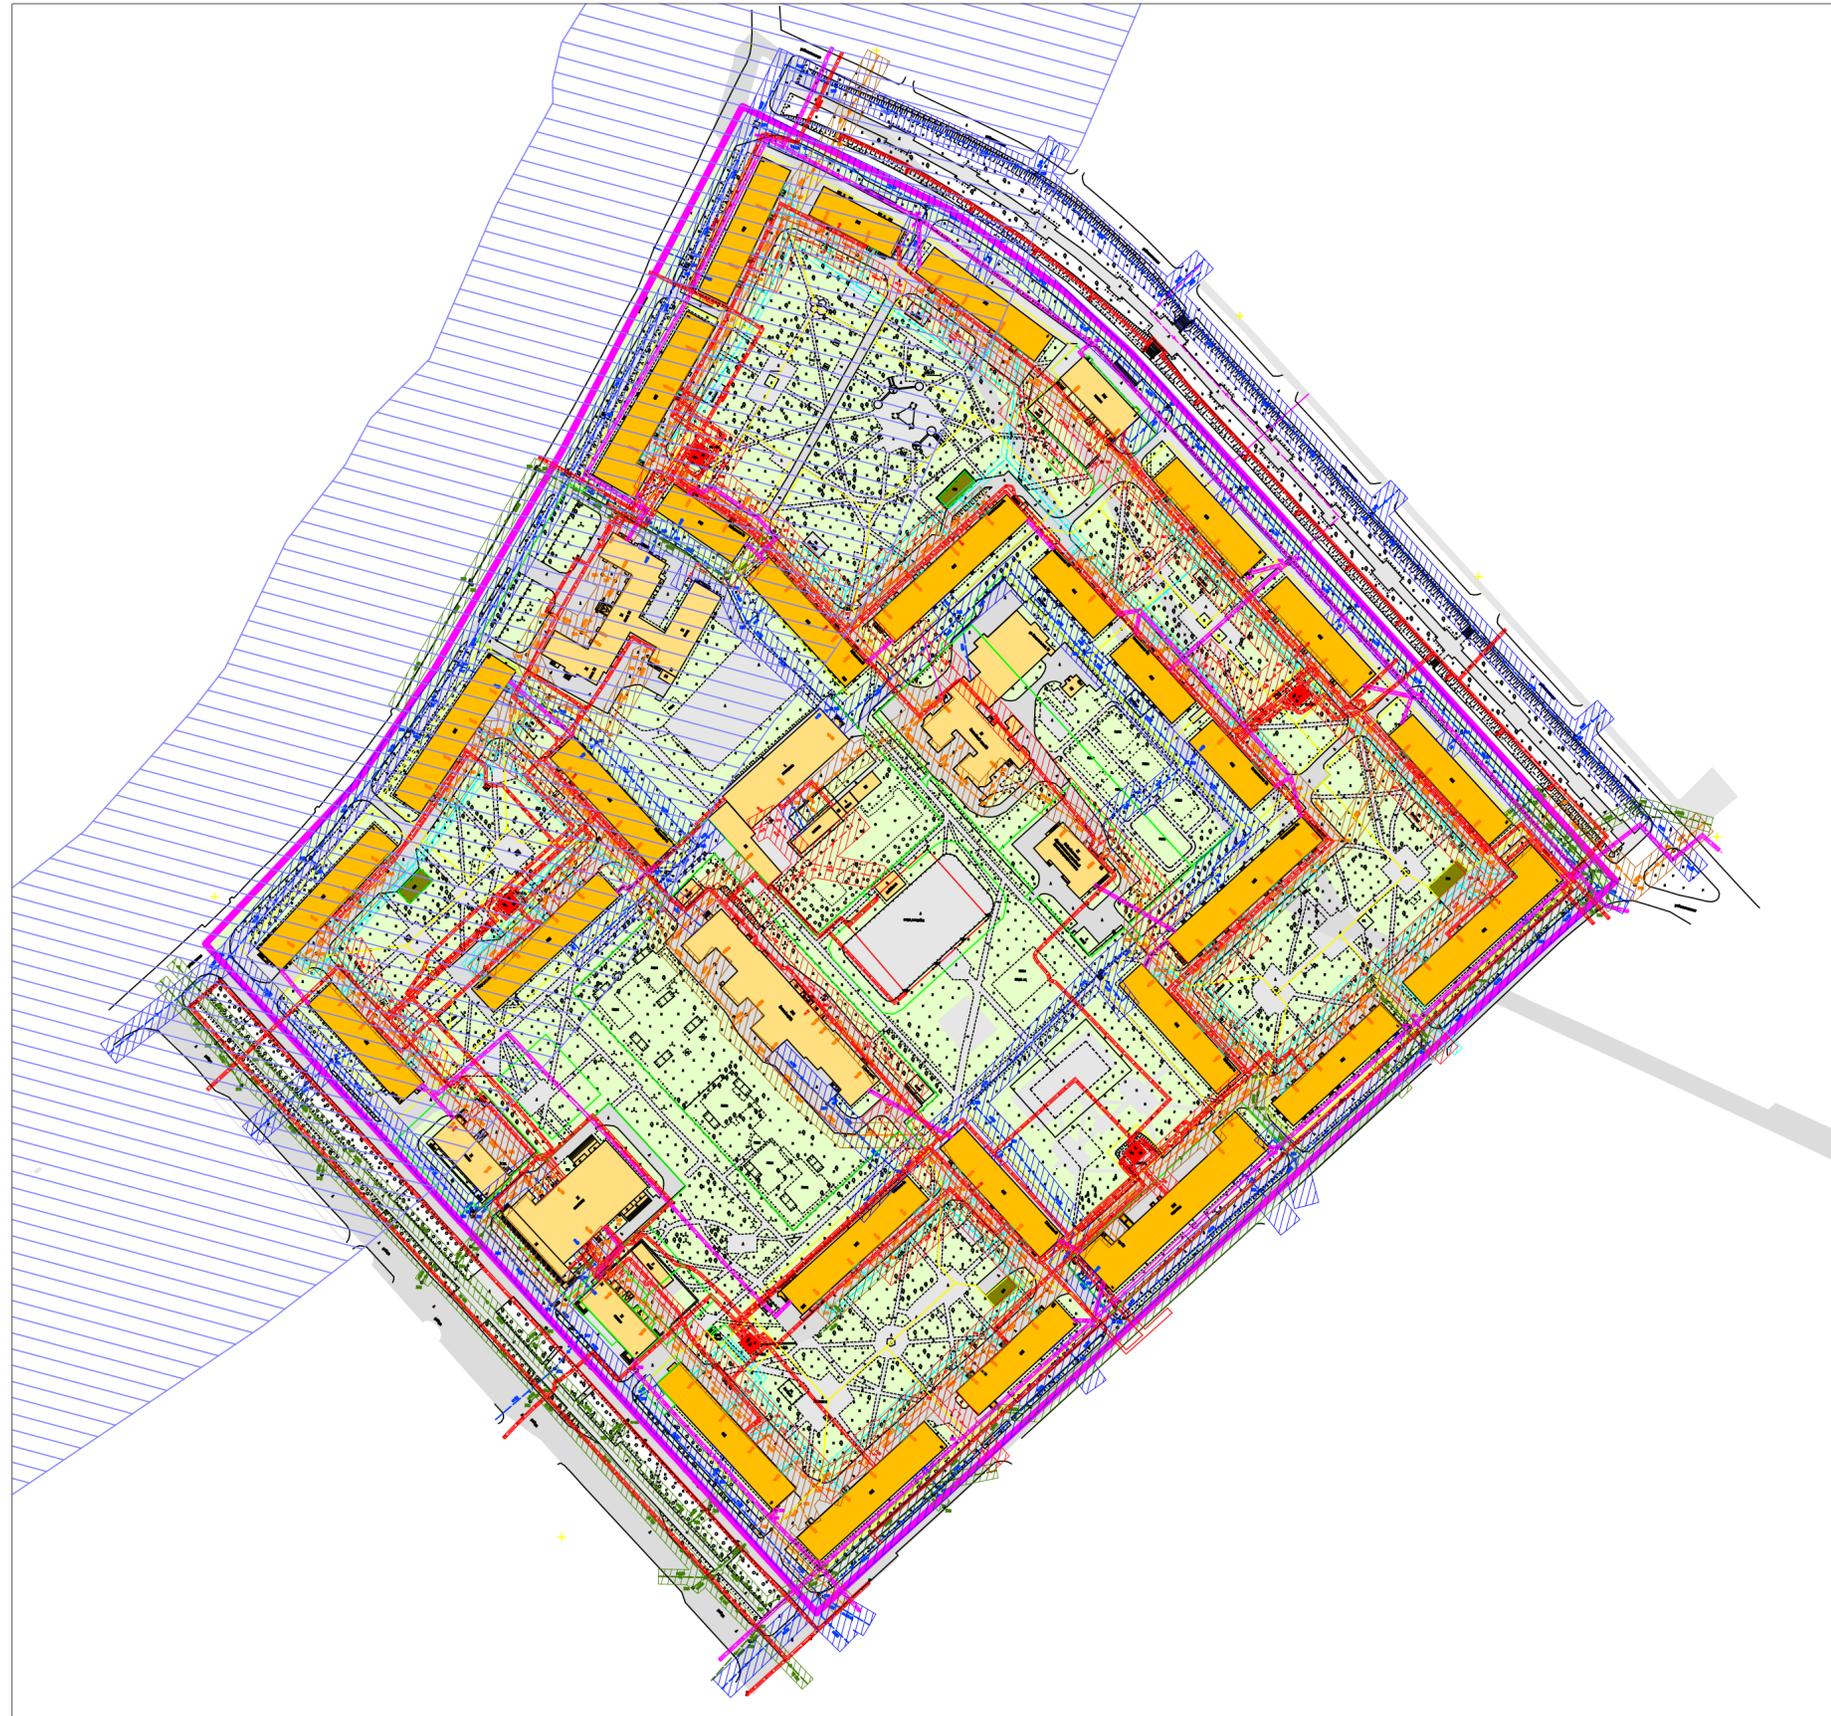

УСЛОВНЫЕ ОБОЗНАЧЕНИЯ:

-  границы разработки проекта планировки
-  проектируемые красные линии
-  линии отступа от красных линий (линии регулирования застройки)

Границы зон с особыми условиями использования территории:

-  - минимально-допустимого расстояния от водопровода до зданий и сооружений
-  - минимально-допустимого расстояния от теплотрассы до зданий и сооружений
-  - минимально-допустимого расстояния от ливневой канализации до зданий и сооружений
-  - минимально-допустимого расстояния от напорной бытовой канализации до зданий и сооружений
-  - минимально-допустимого расстояния от сетей газоснабжения до зданий и сооружений
-  - минимально-допустимого расстояния от линии связи до зданий и сооружений
-  - охранной зоны кабеля линии электропередачи
-  - водоохранная зона
-  - зона затопления и подтопления

Согласовано	
ИНО.№ подл.	Взам.инв.№
Подпись и дата	

001-2019-ППМ					
Проект планировки и проект межевания территории квартала № 2 города Зеленогорска Красноярского края					
Изм.	Кол.уч.	Лист	№ док.	Подпись	Дата
Зам.ген.дир.					
Архитектор					
Инженер					
Материалы по обоснованию проекта планировки территории			Стадия	Лист	Листов
Схема границ зон с особыми условиями использования территории М 1:2000			ПП	4	