


1. Чертеж градостроительного плана земельного участка

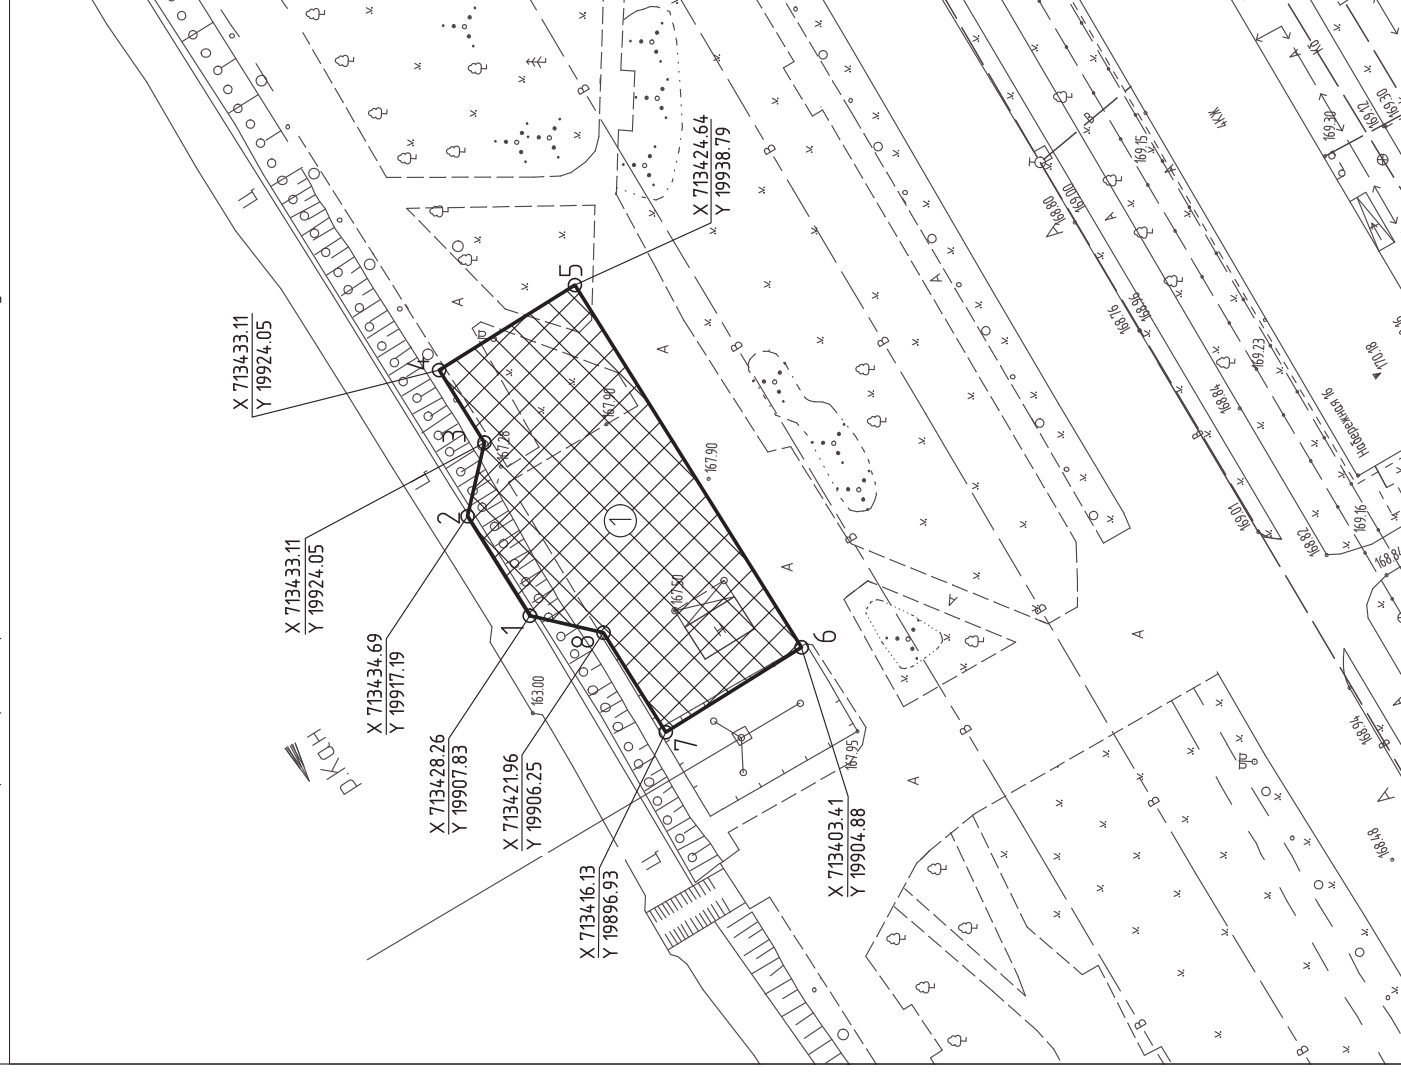

Условные обозначения

- границы зон действия публичных сервитутов
 - границы зон планируемого размещения объектов капитального строительства для государственных или муниципальных нужд
 - границы, в пределах которых разрешается строительство объектов капитального строительства
 - границы земельного участка
 - минимальные отступы от границ земельного участка, в пределах которых разрешается строительство объектов капитального строительства