Высота насыпи слева		насыпь менее 1м
Необеспеченная видимость в обр. направ.		
Тротуары слева		
Дорожные ограждения и направляющие устройства слева		пешеходное ограждение (000-110); пешеходное ограждение (115-130); пешеходное ограждение (500-550); пешеходное ограждение (554-604); пешеходное ограждение (700-750)
Горизонтальная дорожная разметка слева	3-я от осевой	1.1 150-160
	2-я от осевой	1.11 130-150; 1.11 160-180
	1-я от осевой	1.1 009-029; 1.6 029-085; 1.5 085-110; 1.6 134-190; 1.5 190-550; 1.6 574-630; 1.5 630-750
Горизонтальные кривые		1.14 000-004; 1.14 110-114; 1.1 114-134; 1.14 550-554; 1.1 554-574; 1.14 750-754; 1.1 754-775

Проект организации дорожного движения на автомобильной дороге
г.Зеленогорск ул.Ленина км 0+000-км 0+775 (км 0.000-0.775)

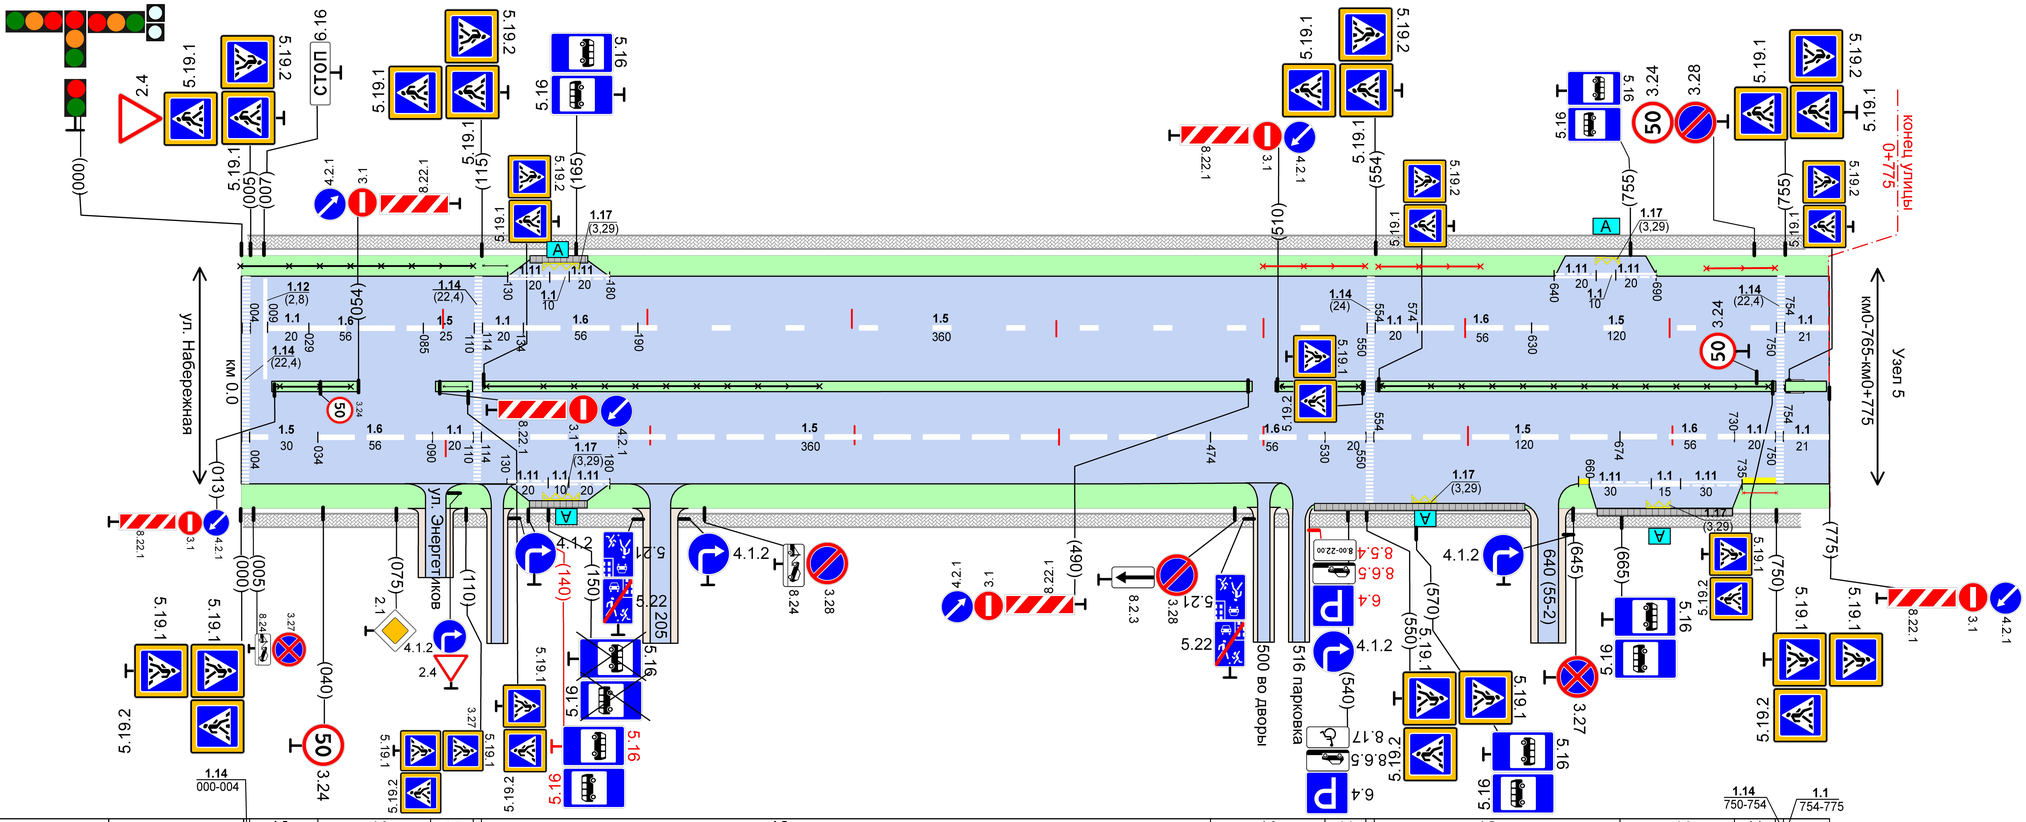

Горизонтальная дорожная разметка справа	Осевая линия	1.5 004-034; 1.6 034-090; 1.1 090-110; 1.5 114-474; 1.6 474-530; 1.1 530-550; 1.5 554-674; 1.6 674-730; 1.1 730-750
	1-я от осевой	1.14 110-114; 1.11 130-150; 1.11 160-180; 1.14 550-554; 1.11 660-690; 1.11 705-735; 1.4 735-750
	2-я от осевой	1.1 150-160; 1.4 655-660; 1.1 690-705
Дорожные ограждения и направляющие устройства справа		пешеходное ограждение (735-750)
Тротуары справа		
Необеспеченная видимость в пр. направ.		
Высота насыпи (выемки) справа		насыпь менее 1м