Высота насыпи слева		насыпь менее 1м
Необеспеченная видимость в обр. направ.		
Тротуары слева		
Дорожные ограждения и направляющие устройства слева		
Горизонтальная дорожная разметка слева	3-я от осевой	
	2-я от осевой	
	1-я от осевой	
Горизонтальные кривые		

Проект организации дорожного движения на автомобильной дороге
г.Зеленогорск ул.Энергетиков км 0+000-км 0+520 (км 0.000-0.520)

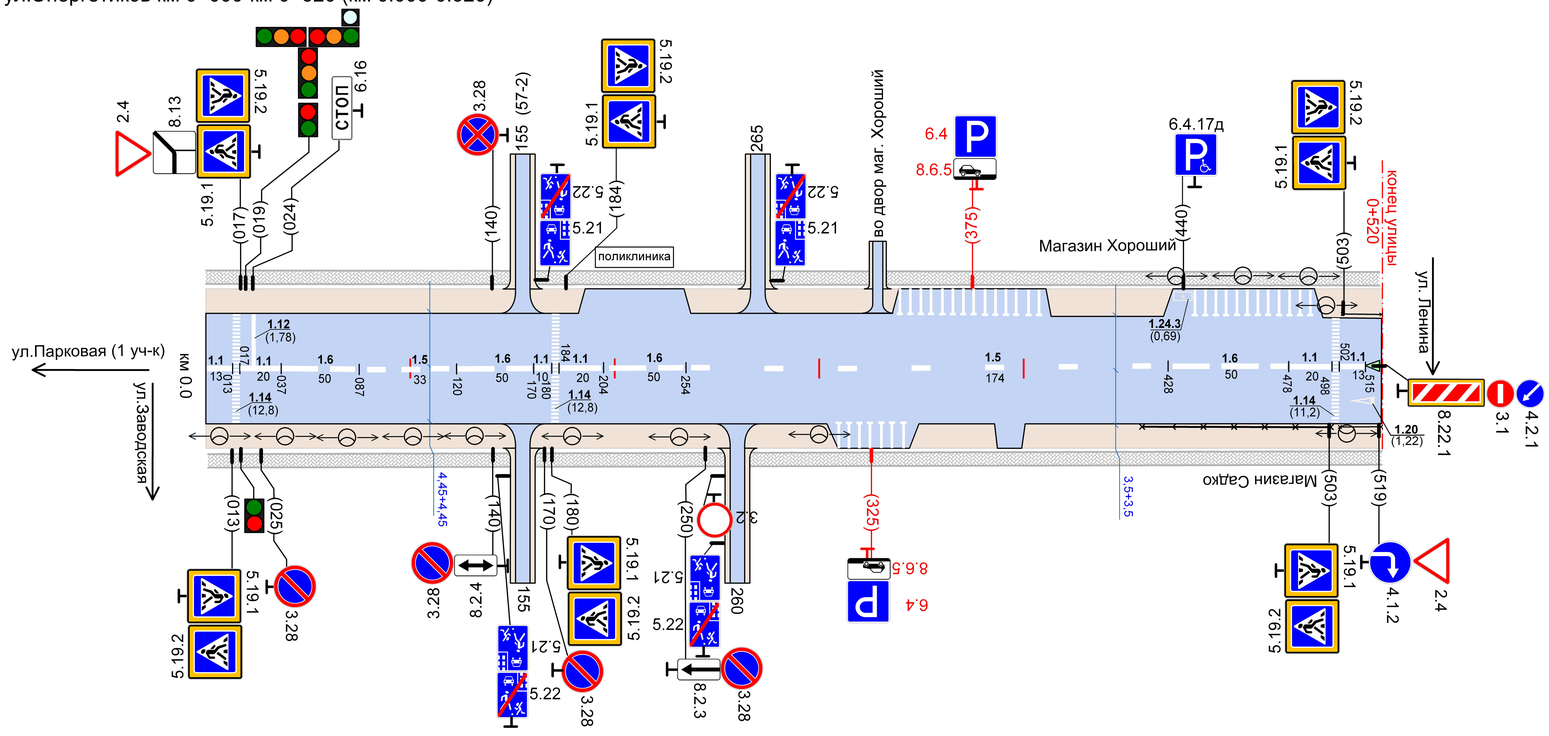

Горизонтальная дорожная разметка справа	Осевая линия	
	1-я от осевой	
	2-я от осевой	
Дорожные ограждения и направляющие устройства справа		пешеходное ограждение 420-498; пешеходное ограждение 502-520
Тротуары справа		
Необеспеченная видимость в пр. направ.		
Высота насыпи (выемки) справа		насыпь менее 1м