Высота насыпи слева		насыпь менее 1м
Необеспеченная видимость в обр. направ.		
Тротуары слева		
Дорожные ограждения и направляющие устройства слева		пешеходное ограждение 780-825; пешеходное ограждение 830-875
Горизонтальная дорожная разметка слева	3-я от осевой	
	2-я от осевой	1.11 105-125; 1.1 125-160; 1.11 160-180; 1.1 535-555; 1.8 555-595; 1.11 875-895; 1.1 895-958; 1.11 925-945
	1-я от осевой	1.14 185-189; 1.1 189-209; 1.6 209-265; 1.5 265-475; 1.1 520-525; 1.14 525-529; 1.1 529-595
Горизонтальные кривые		

Проект организации дорожного движения на автомобильной дороге
г.Зеленогорск ул.Набережная км 0+000-км 3+550 (км 2.000-3.000)

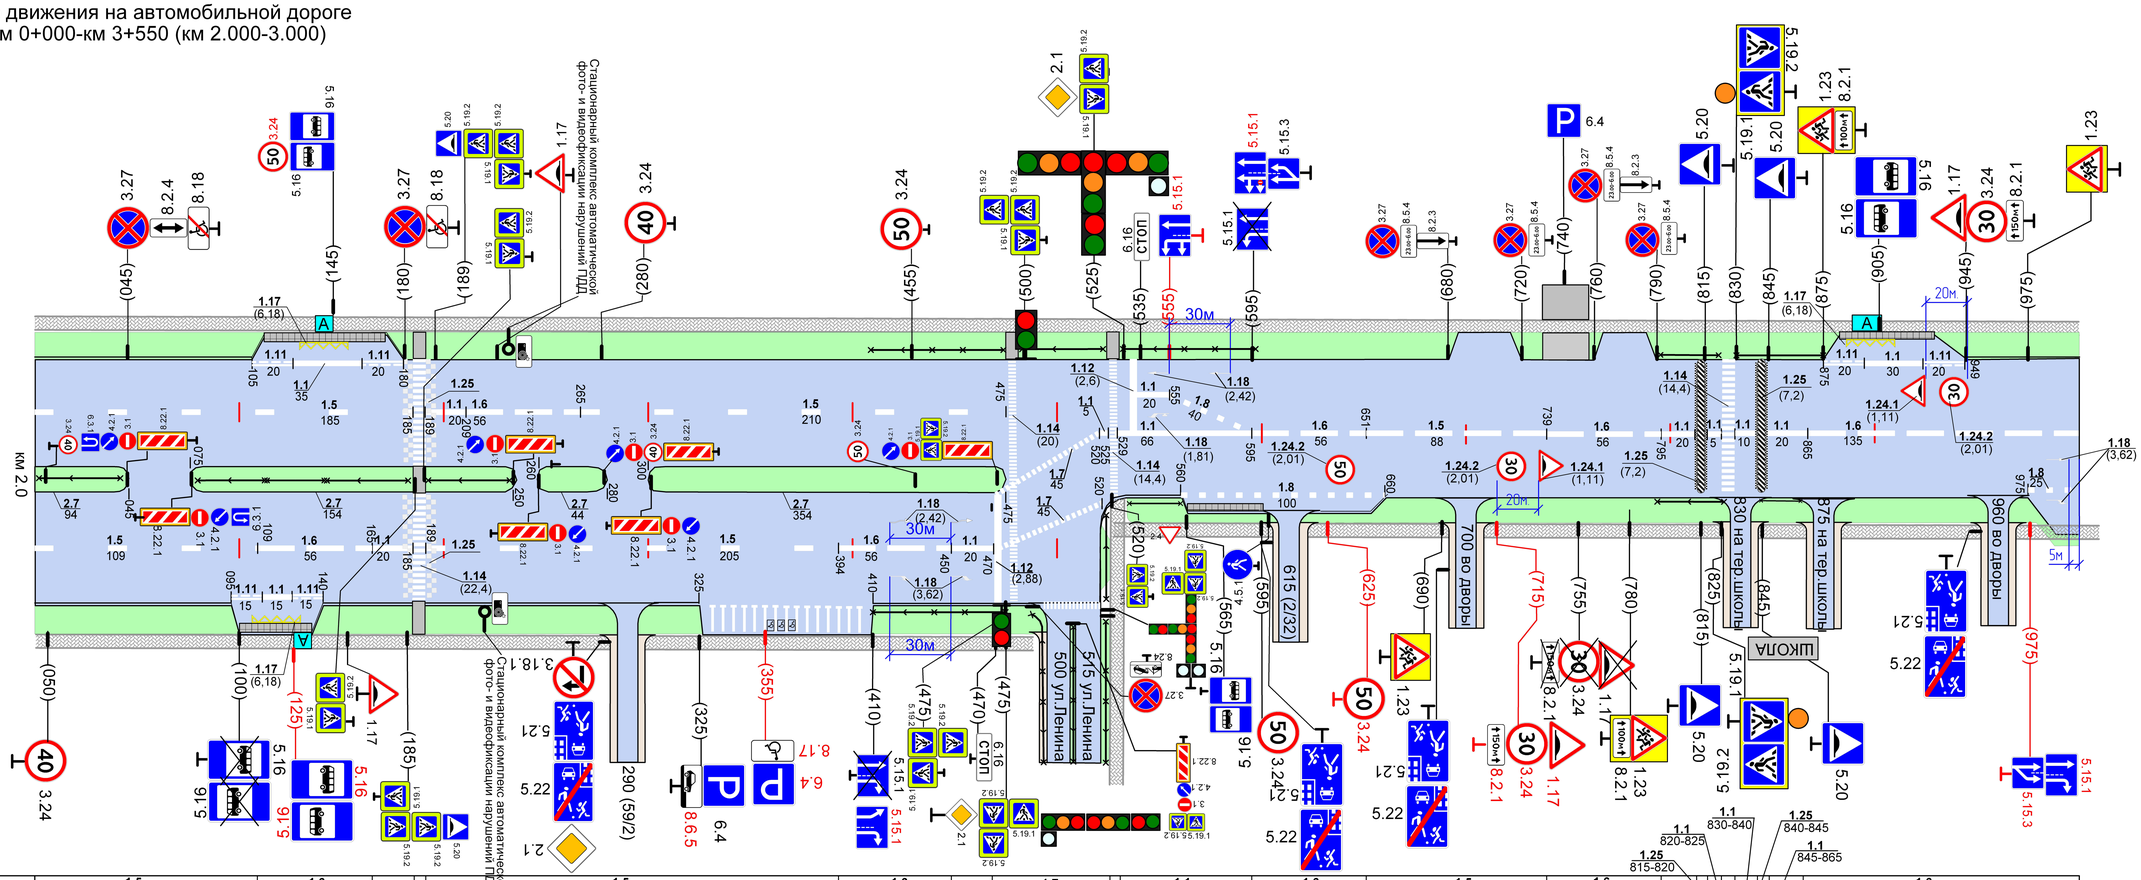

Горизонтальная дорожная разметка справа	Осевая линия	1.5 0-109; 1.6 109-165; 1.5 189-394; 1.6 394-450; 1.7 475-520; 1.1 529-595; 1.6 595-651; 1.5 651-739; 1.6 739-795; 1.6 865-1000
	1-я от осевой	1.11 095-110; 1.1 165-185; 1.14 185-189; 1.1 450-470; 1.14 525-529; 1.8 560-660; 1.1 795-815; 1.14 825-830; 1.8 975-1000
	2-я от осевой	1.1 110-125; 1.11 125-140
Дорожные ограждения и направляющие устройства справа		пешеходное ограждение 080-165; пешеходное ограждение 410-475; пешеходное ограждение 535-560; пешеходное ограждение 780-825; пешеходное ограждение 835-870
Тротуары справа		
Необеспеченная видимость в пр. направ.		
Высота насыпи (выемки) справа		насыпь менее 1м