



План границ объекта землеустройства

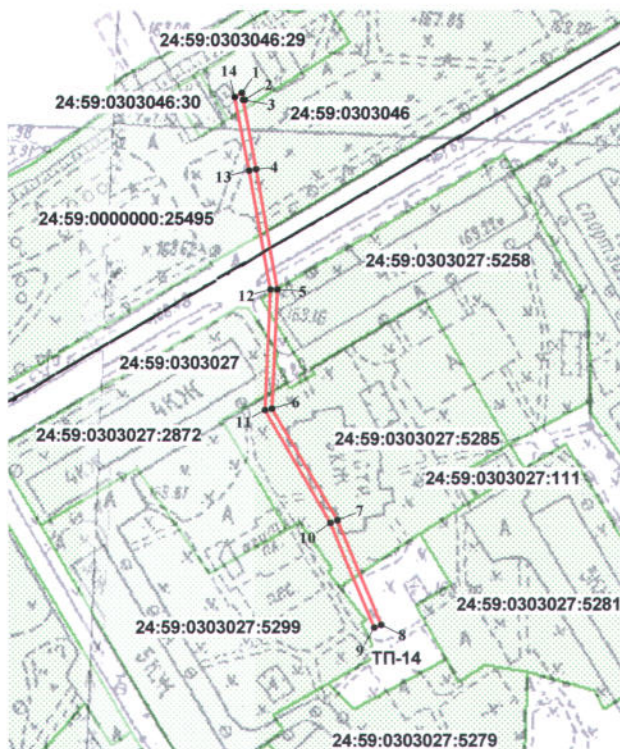

Масштаб 1:1500
Условные обозначения:

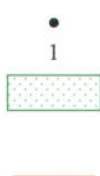

● Характерная точка границы, сведения о которой позволяют однозначно определить ее положение на местности.
1 Надписи номеров характерных точек границы объекта землеустройства
■ Существующая часть границы земельных участков, имеющиеся в ГКН сведения о которой достаточны для определения ее местоположения.
— Вновь образованная часть границы земельных участков, сведения о которой достаточны для определения ее местоположения.

24:59:0304002 Обозначение кадастрового квартала
24:59:00000000:25210 Обозначение кадастровых номеров земельных участков
Граница кадастрового квартала

Подпись  (Дехнич Виктор Михайлович)

Дата 06.02.2024

Место для оттиска печати лица, составившего план границ объекта землеустройства

