


План границ объекта землеустройства

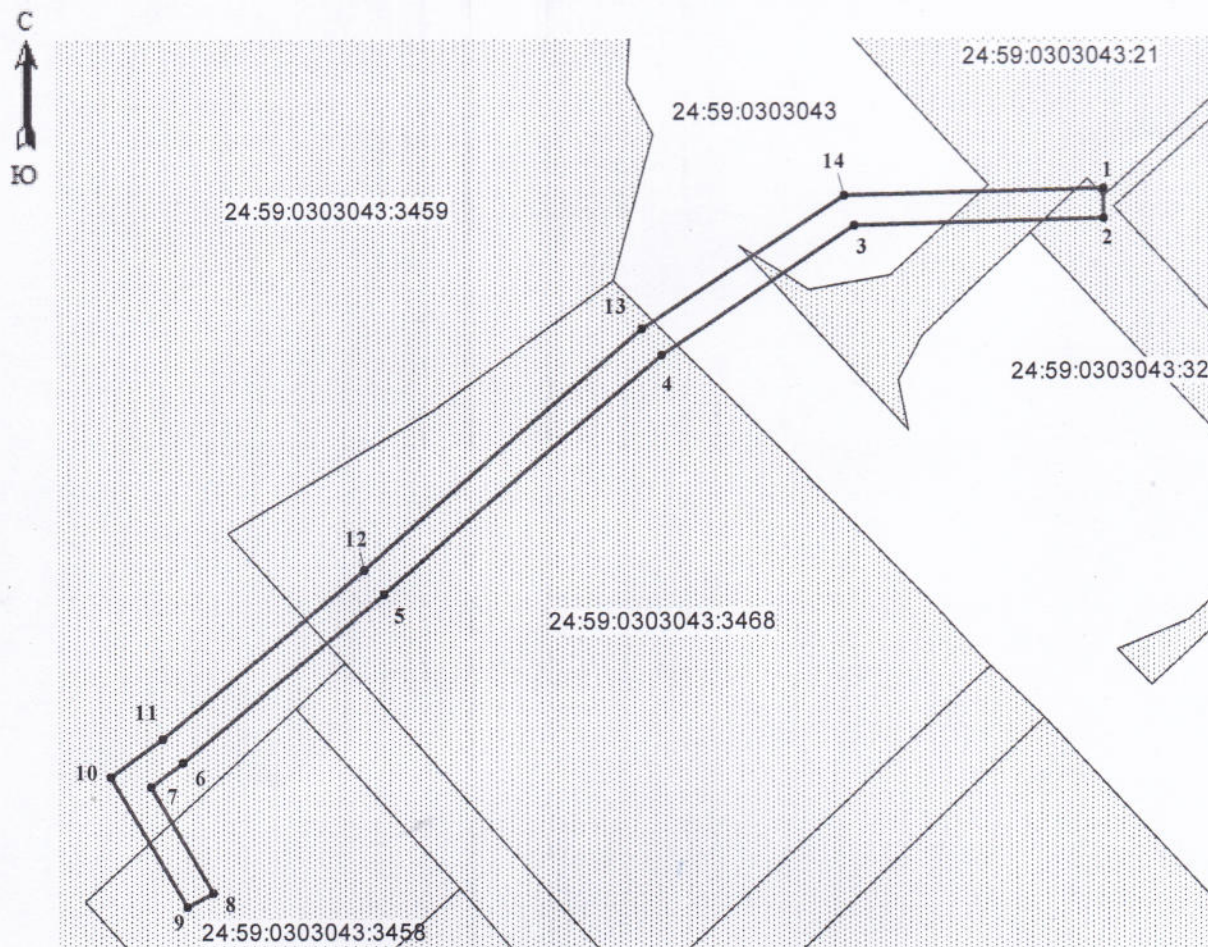

Масштаб 1:500

Условные обозначения:

● 1

Характерная точка границы, сведения о которой позволяют однозначно определить ее положение на местности.



Надписи номеров характерных точек границы объекта землеустройства

Существующая часть границы земельных участков, имеющиеся в ГКН

сведения о которой достаточны для определения ее местоположения.



Вновь образованная часть границы земельных участков, сведения о которой достаточны для определения ее местоположения.

24:59:0303043

Обозначение кадастрового квартала

24:59:0303043:3468

Обозначение кадастровых номеров земельных участков

Граница кадастрового квартала

Подпись (Дехнич Виктор Михайлович)

Дата

07.02.2024

Место для оттиска печати лица, составившего план границ объекта землеустройства