


План границ объекта землеустройства

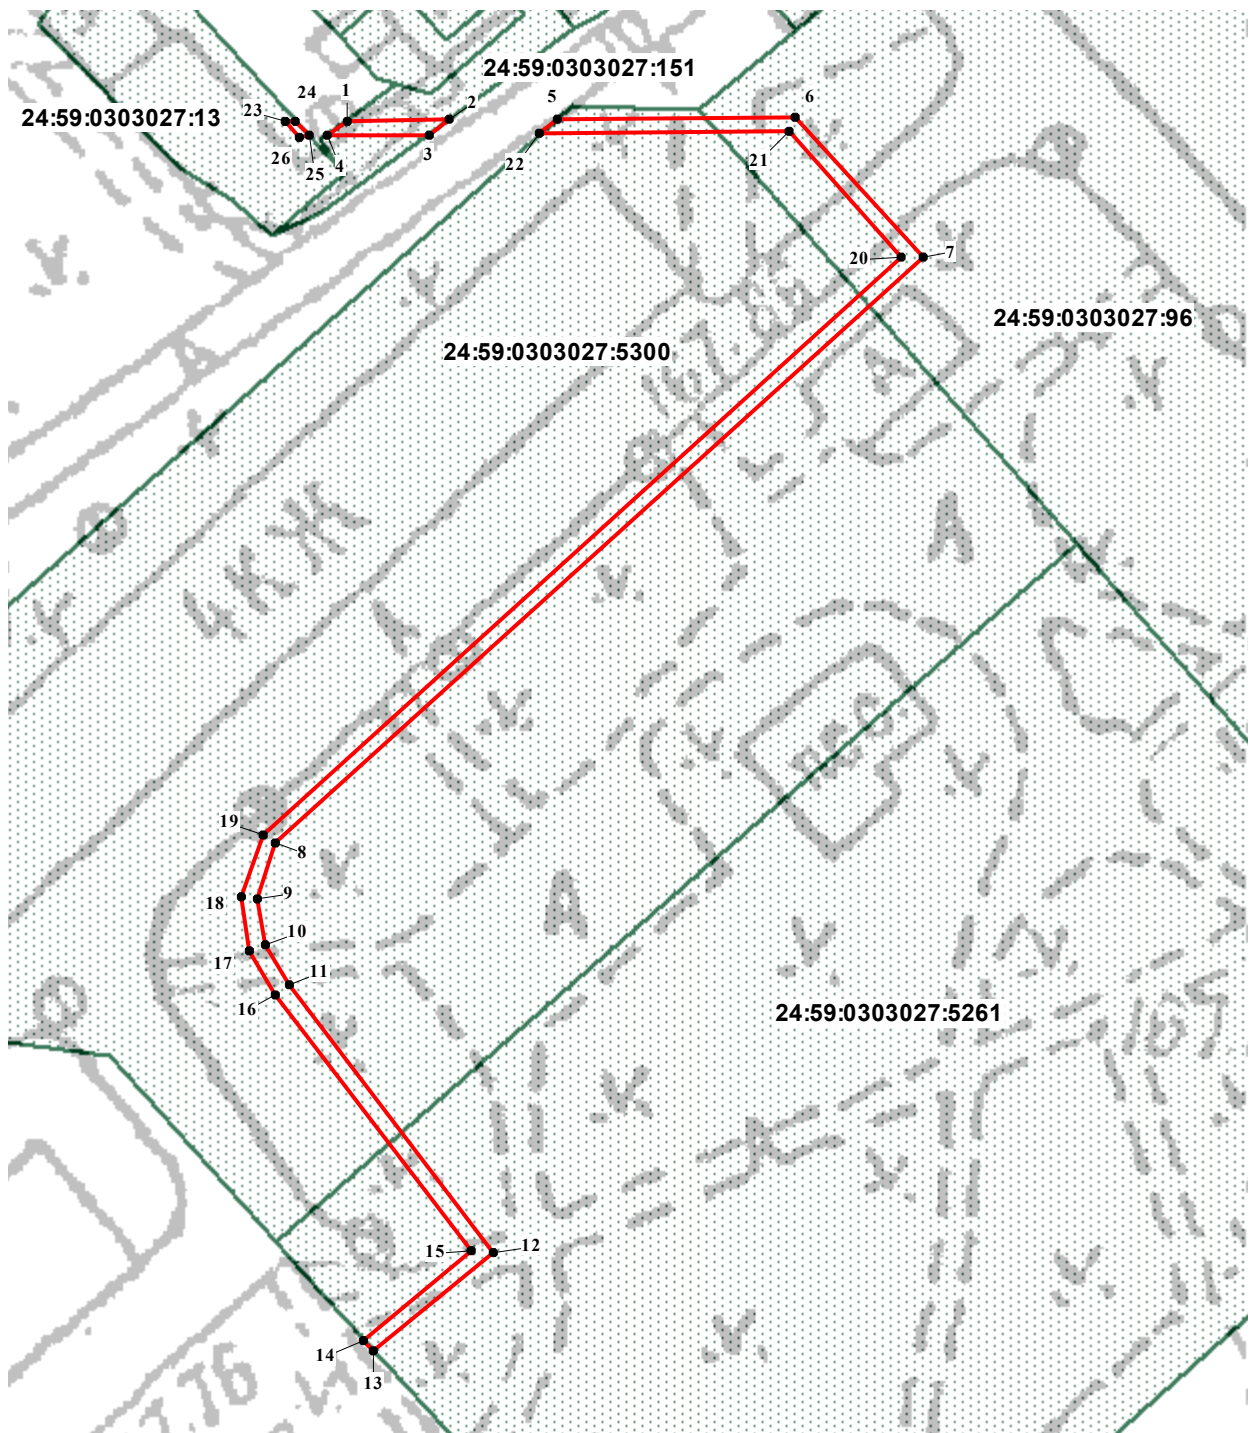

Масштаб 1:500


Условные обозначения:

- Характерная точка границы, сведения о которой позволяют однозначно определить ее положение на местности.
- 1 Надписи номеров характерных точек границы объекта землеустройства
-  Существующая часть границы земельных участков, имеющиеся в ГКН сведения о которой достаточны для определения ее местоположения.
-  Вновь образованная часть границы земельных участков, сведения о которой достаточны для определения ее местоположения.

24:59:0303027 Обозначение кадастрового квартала

24:59:0303027:96 Обозначение кадастровых номеров земельных участков

— Граница кадастрового квартала

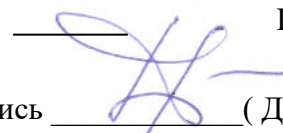Подпись  (Дехнич Виктор Михайлович)

Дата 06.07.2023

Место для оттиска печати лица, составившего план границ объекта землеустройства

