

Филиал публично-правовой компании "Роскадастр" по Красноярскому краю

полное наименование органа регистрации прав

Выписка из Единого государственного реестра недвижимости об объекте недвижимости

Сведения о характеристиках объекта недвижимости

На основании запроса от 03.04.2025, поступившего на рассмотрение 03.04.2025, сообщаем, что согласно записям Единого государственного реестра недвижимости:

Раздел 1 Лист 1

Земельный участок			
вид объекта недвижимости			
Лист № 1 раздела 1	Всего листов раздела 1: 3	Всего разделов: 8	Всего листов выписки: 16
03.04.2025г. № КУВИ-001/2025-82893934			
Кадастровый номер:	24:59:0306001:3568		
Номер кадастрового квартала:	24:59:0306001		
Дата присвоения кадастрового номера:	21.09.2023		
Ранее присвоенный государственный учетный номер:	данные отсутствуют		
Адрес:	Российская Федерация, Красноярский край, городской округ ЗАТО город Зеленогорск, город Зеленогорск, улица Майское шоссе, земельный участок 1		
Площадь:	4088 +/- 22		
Кадастровая стоимость, руб.:	4056563.28		
Кадастровые номера расположенных в пределах земельного участка объектов недвижимости:	24:59:0000000:17392, 24:59:0306001:3494, 24:59:0000000:25523		
Кадастровые номера объектов недвижимости, из которых образован объект недвижимости:	данные отсутствуют		
Кадастровые номера образованных объектов недвижимости:	данные отсутствуют		
Категория земель:	Земли населенных пунктов		
Виды разрешенного использования:	Объекты дорожного сервиса (код 4.9.1)		
Сведения о кадастровом инженере:	Сергеева Наталья Сергеевна, СНИЛС 032-254-546 19, договор на выполнение кадастровых работ от 19.09.2023 № 12, дата завершения кадастровых работ: 20.09.2023		
Сведения о лесах, водных объектах и об иных природных объектах, расположенных в пределах земельного участка:	данные отсутствуют		
Сведения о том, что земельный участок полностью расположен в границах зоны с особыми условиями использования территории, территории объекта культурного наследия, публичного сервитута:	данные отсутствуют		



ДОКУМЕНТ ПОДПИСАН
ЭЛЕКТРОННОЙ ПОДПИСЬЮ

Сертификат: 009F0BDC181A023B64597F1E2579BEFB50

Владелец: ФЕДЕРАЛЬНАЯ СЛУЖБА ГОСУДАРСТВЕННОЙ
РЕГИСТРАЦИИ, КАДАСТРА И КАРТОГРАФИИ
Действителен: с 02.08.2024 по 26.10.2025

полное наименование должности

инициалы, фамилия

Земельный участок			
вид объекта недвижимости			
Лист № 2 раздела 1	Всего листов раздела 1: 3	Всего разделов: 8	Всего листов выписки: 16
03.04.2025г. № КУВИ-001/2025-82893934			
Кадастровый номер:		24:59:0306001:3568	
Сведения о том, что земельный участок расположен в границах особой экономической зоны, территории опережающего развития, зоны территориального развития в Российской Федерации, игровой зоны:		данные отсутствуют	
Сведения о том, что земельный участок расположен в границах особо охраняемой природной территории, Байкальской природной территории и ее экологических зон, лесопарковом зеленом поясе, охотничьего угодья, лесничества:		данные отсутствуют	
Сведения о расположении земельного участка и (или) расположенного на нем объекта недвижимости в границах территории, в отношении которой принято решение о резервировании земель для государственных или муниципальных нужд:		данные отсутствуют	
Сведения о результатах проведения государственного земельного надзора:		данные отсутствуют	
Сведения о расположении земельного участка в границах территории, в отношении которой утвержден проект межевания территории:		данные отсутствуют	
Условный номер земельного участка:		данные отсутствуют	
Сведения о принятии акта и (или) заключении договора, предусматривающих предоставление в соответствии с земельным законодательством исполнительным органом государственным органом власти или органом местного самоуправления, находящегося в государственной или муниципальной собственности земельного участка для строительства наемного дома социального использования или наемного дома коммерческого использования:		данные отсутствуют	
Сведения о том, что земельный участок или земельные участки образованы на основании решения об изъятии земельного участка и (или) расположенного на нем объекта недвижимости для государственных или муниципальных нужд:		данные отсутствуют	
Сведения о том, что земельный участок образован из земель или земельного участка, государственная собственность на которые не разграничена:		данные отсутствуют	

полное наименование должности	 ДОКУМЕНТ ПОДПИСАН ЭЛЕКТРОННОЙ ПОДПИСЬЮ Сертификат: 009F0BDC181A023B64597F1E2579BEFB50 Владелец: ФЕДЕРАЛЬНАЯ СЛУЖБА ГОСУДАРСТВЕННОЙ РЕГИСТРАЦИИ, КАДАСТРА И КАРТОГРАФИИ Действителен: с 02.08.2024 по 26.10.2025	инициалы, фамилия

Земельный участок			
вид объекта недвижимости			
Лист № 3 раздела 1	Всего листов раздела 1: 3	Всего разделов: 8	Всего листов выписки: 16
03.04.2025г. № КУВИ-001/2025-82893934			
Кадастровый номер:		24:59:0306001:3568	
Сведения о наличии земельного спора о местоположении границ земельных участков:		данные отсутствуют	
Статус записи об объекте недвижимости:		Сведения об объекте недвижимости имеют статус "актуальные"	
Особые отметки:		Сведения об ограничениях права на объект недвижимости, обременениях данного объекта, не зарегистрированных в реестре прав, ограничений прав и обременений недвижимого имущества: вид ограничения (обременения): ограничения прав на земельный участок, предусмотренные статьей 56 Земельного кодекса Российской Федерации; срок действия: с 20.09.2023; реквизиты документа-основания: карта (план) от 19.12.2016 № б/н. вид ограничения (обременения): ограничения прав на земельный участок, предусмотренные статьей 56 Земельного кодекса Российской Федерации; срок действия: с 20.09.2023; реквизиты документа-основания: карта (План) Охранная зона объекта "электрическая сеть 10 кВ от здания ГПП-1 до здания ТП-276. инв. № 04:537:002:018036900." от 20.12.2016 № б/н выдан: ИП Дехнич Виктор Михайлович. Кадастровый инженер Дехнич В.М.; письменное обращение от 20.03.2017 № б/н выдан: Лазуренко Марина Владимировна. вид ограничения (обременения): ограничения прав на земельный участок, предусмотренные статьей 56 Земельного кодекса Российской Федерации; срок действия: с 20.09.2023; реквизиты документа-основания: карта (План) Охранная зона объекта "Кабельная линия 10 кВ от здания "ГПП-1" ячейка 20 до здания РП-1. инв.№ 04:537:002:018036740" от 15.10.2016 № б/н выдан: ИП Дехнич Виктор Михайлович. Кадастровый инженер Дехнич В.М..	
Получатель выписки:		Мурзаева Татьяна Петровна, действующий(ая) на основании документа "" КОМИТЕТ ПО УПРАВЛЕНИЮ ИМУЩЕСТВОМ АДМИНИСТРАЦИИ ЗАТО Г. ЗЕЛЕНОГОРСК	

полное наименование должности	 ДОКУМЕНТ ПОДПИСАН ЭЛЕКТРОННОЙ ПОДПИСЬЮ Сертификат: 009F0BDC181A023B64597F1E2579BEFB50 Владелец: ФЕДЕРАЛЬНАЯ СЛУЖБА ГОСУДАРСТВЕННОЙ РЕГИСТРАЦИИ, КАДАСТРА И КАРТОГРАФИИ Действителен: с 02.08.2024 по 26.10.2025	инициалы, фамилия

Выписка из Единого государственного реестра недвижимости об объекте недвижимости
Сведения о зарегистрированных правах

Земельный участок			
вид объекта недвижимости			
Лист № 1 раздела 2		Всего листов раздела 2: 2	Всего разделов: 8
Всего листов выписки: 16			
03.04.2025г. № КУВИ-001/2025-82893934			
Кадастровый номер:		24:59:0306001:3568	
1	Правообладатель (правообладатели):	1.1	Городской округ закрытое административно-территориальное образование город Зеленогорск Красноярского края
	Сведения о возможности предоставления третьим лицам персональных данных физического лица:	1.1.1	данные отсутствуют
2	Вид, номер, дата и время государственной регистрации права:	2.1	Собственность 24:59:0306001:3568-24/107/2025-6 10.03.2025 05:53:49
3	Сведения об осуществлении государственной регистрации сделки, права без необходимого в силу закона согласия третьего лица, органа:	3.1	данные отсутствуют
4	Ограничение прав и обременение объекта недвижимости:	не зарегистрировано	
5	Договоры участия в долевом строительстве:	не зарегистрировано	
6	Заявленные в судебном порядке права требования:	данные отсутствуют	
7	Сведения о возможности предоставления третьим лицам персональных данных физического лица	данные отсутствуют	
8	Сведения о возражении в отношении зарегистрированного права:	данные отсутствуют	
9	Сведения о наличии решения об изъятии объекта недвижимости для государственных и муниципальных нужд:	данные отсутствуют	
10	Сведения о невозможности государственной регистрации без личного участия правообладателя или его законного представителя:	данные отсутствуют	
11	Правопритязания и сведения о наличии поступивших, но не рассмотренных заявлений о проведении государственной регистрации права (перехода, прекращения права), ограничения права или обременения объекта недвижимости, сделки в отношении объекта недвижимости:	отсутствуют	

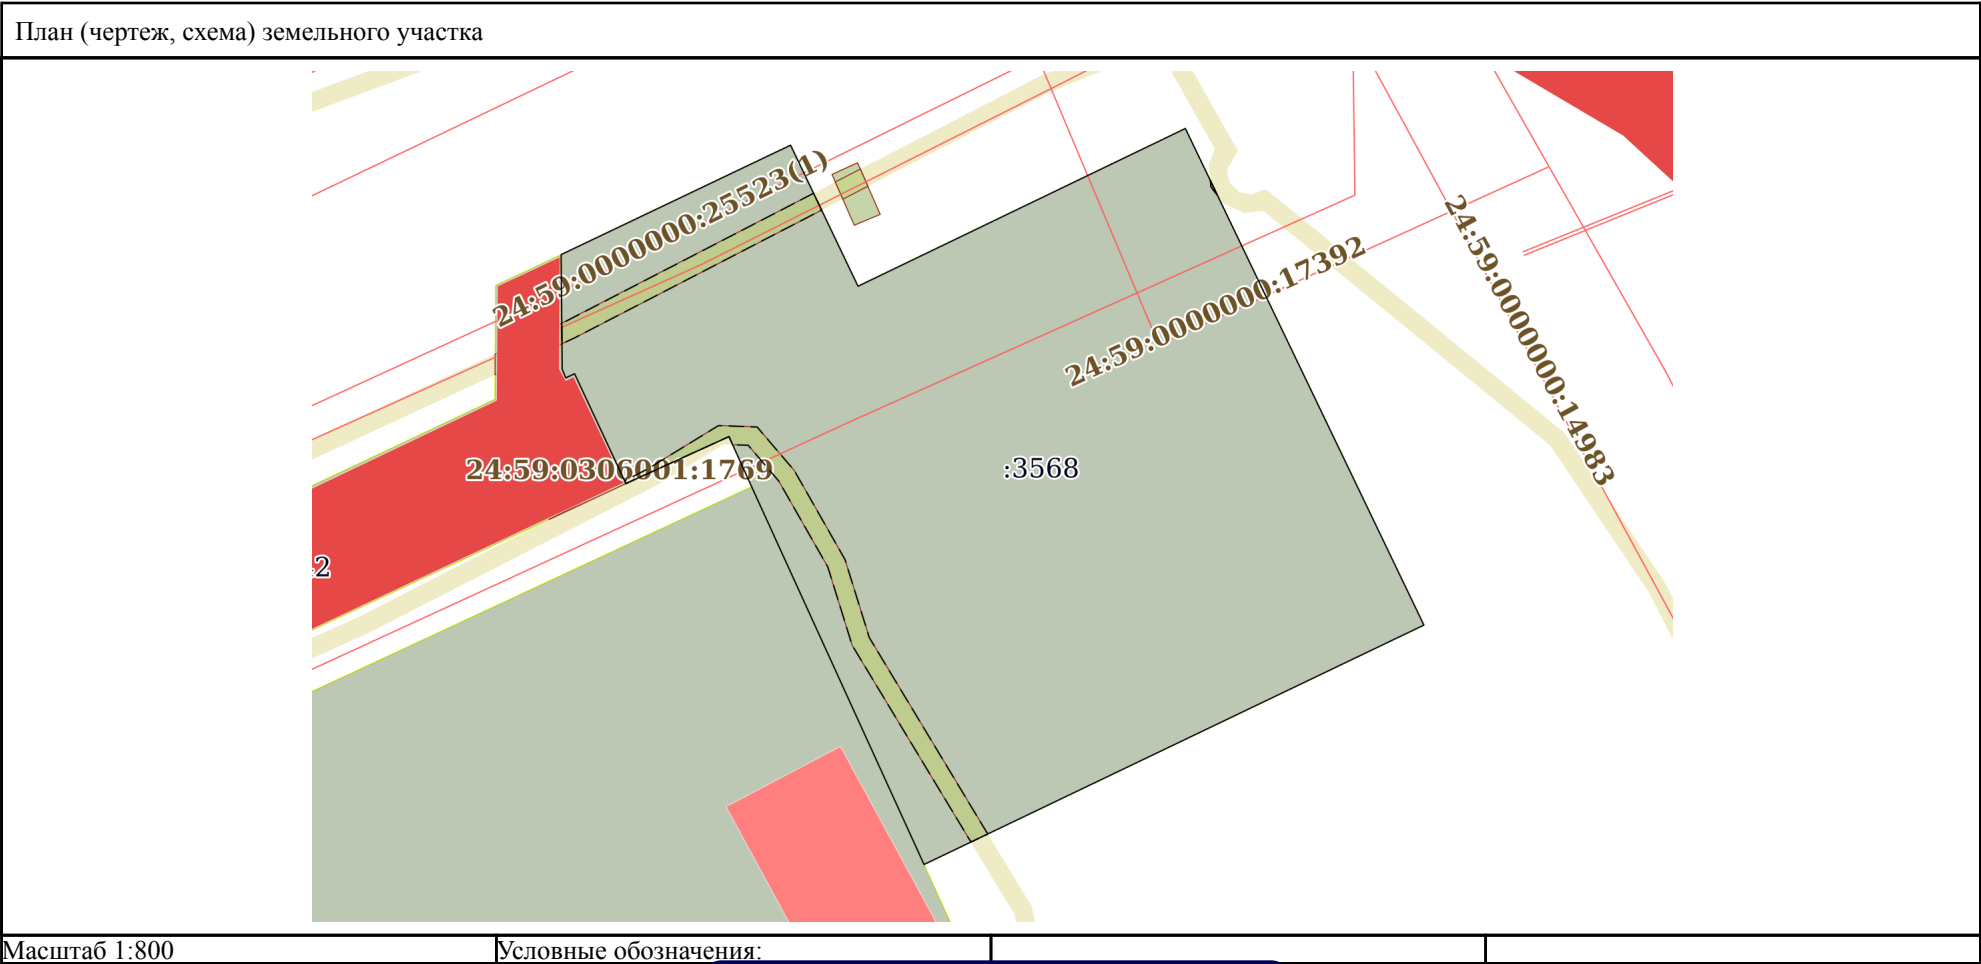
полное наименование должности	 ДОКУМЕНТ ПОДПИСАН ЭЛЕКТРОННОЙ ПОДПИСЬЮ Сертификат: 009F0BDC181A023B64597F1E2579BEFB50 Владелец: ФЕДЕРАЛЬНАЯ СЛУЖБА ГОСУДАРСТВЕННОЙ РЕГИСТРАЦИИ, КАДАСТРА И КАРТОГРАФИИ Действителен: с 02.08.2024 по 26.10.2025	инициалы, фамилия

Земельный участок			
вид объекта недвижимости			
Лист № 2 раздела 2	Всего листов раздела 2: 2	Всего разделов: 8	Всего листов выписки: 16
03.04.2025г. № КУВИ-001/2025-82893934			
Кадастровый номер:		24:59:0306001:3568	
11	Сведения о невозможности государственной регистрации перехода, прекращения, ограничения права на земельный участок из земель сельскохозяйственного назначения:	данные отсутствуют	

полное наименование должности	 ДОКУМЕНТ ПОДПИСАН ЭЛЕКТРОННОЙ ПОДПИСЬЮ Сертификат: 009F0BDC181A023B64597F1E2579BEFB50 Владелец: ФЕДЕРАЛЬНАЯ СЛУЖБА ГОСУДАРСТВЕННОЙ РЕГИСТРАЦИИ, КАДАСТРА И КАРТОГРАФИИ Действителен: с 02.08.2024 по 26.10.2025	инициалы, фамилия

Выписка из Единого государственного реестра недвижимости об объекте недвижимости
Описание местоположения земельного участка

Земельный участок			
вид объекта недвижимости			
Лист № 1 раздела 3	Всего листов раздела 3: 1	Всего разделов: 8	Всего листов выписки: 16
03.04.2025г. № КУВИ-001/2025-82893934			
Кадастровый номер:		24:59:0306001:3568	



полное наименование должности		инициалы, фамилия	
		 ДОКУМЕНТ ПОДПИСАН ЭЛЕКТРОННОЙ ПОДПИСЬЮ Сертификат: 009F0BDC181A023B64597F1E2579BEFB50 Владелец: ФЕДЕРАЛЬНАЯ СЛУЖБА ГОСУДАРСТВЕННОЙ РЕГИСТРАЦИИ, КАДАСТРА И КАРТОГРАФИИ Действителен: с 02.08.2024 по 26.10.2025	

Выписка из Единого государственного реестра недвижимости об объекте недвижимости
Описание местоположения земельного участка

Земельный участок			
вид объекта недвижимости			
Лист № 1 раздела 3.1	Всего листов раздела 3.1: 1	Всего разделов: 8	Всего листов выписки: 16
03.04.2025г. № КУВИ-001/2025-82893934			
Кадастровый номер:		24:59:0306001:3568	

Описание местоположения границ земельного участка							
№ п/п	Номер точки		Дирекционный угол	Горизонтальное проложение, м	Описание закрепления на местности	Кадастровые номера смежных участков	Сведения об адресах правообладателей смежных земельных участков
	начальная	конечная					
1	2	3	4	5	6	7	8
1	1.1.1	1.1.2	64°29.8´	27.27	-	данные отсутствуют	данные отсутствуют
2	1.1.2	1.1.3	154°27.5´	16.77	-	данные отсутствуют	данные отсутствуют
3	1.1.3	1.1.4	64°15.8´	38.97	-	данные отсутствуют	данные отсутствуют
4	1.1.4	1.1.5	154°21.0´	59.09	-	данные отсутствуют	данные отсутствуют
5	1.1.5	1.1.6	244°24.1´	59.43	-	данные отсутствуют	данные отсутствуют
6	1.1.6	1.1.7	335°28.7´	44.53	-	24:59:0306001:539	адрес отсутствует
7	1.1.7	1.1.8	335°38.6´	5.92	-	данные отсутствуют	данные отсутствуют
8	1.1.8	1.1.9	245°28.9´	12.15	-	данные отсутствуют	данные отсутствуют
9	1.1.9	1.1.10	334°58.3´	13	-	24:59:0306001:1042	данные отсутствуют
10	1.1.10	1.1.11	245°8.9´	1.05	-	24:59:0306001:1042	данные отсутствуют
11	1.1.11	1.1.12	337°33.4´	1	-	24:59:0306001:1042	данные отсутствуют
12	1.1.12	1.1.1	359°26.5´	12.3	-	24:59:0306001:1042	данные отсутствуют

полное наименование должности	 ДОКУМЕНТ ПОДПИСАН ЭЛЕКТРОННОЙ ПОДПИСЬЮ Сертификат: 009F0BDC181A023B64597F1E2579BEFB50 Владелец: ФЕДЕРАЛЬНАЯ СЛУЖБА ГОСУДАРСТВЕННОЙ РЕГИСТРАЦИИ, КАДАСТРА И КАРТОГРАФИИ Действителен: с 02.08.2024 по 26.10.2025	инициалы, фамилия

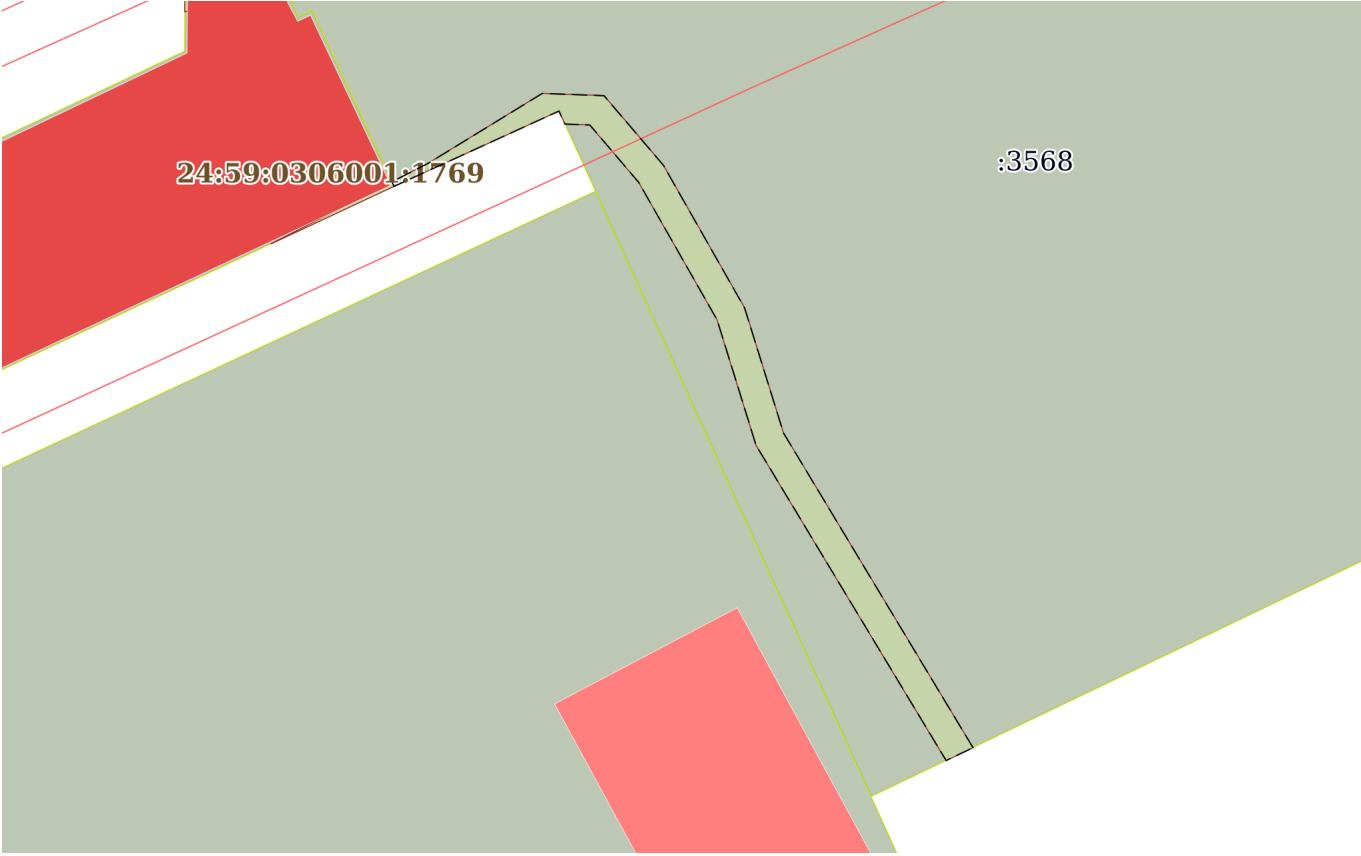
Выписка из Единого государственного реестра недвижимости об объекте недвижимости
Описание местоположения земельного участка

Земельный участок			
вид объекта недвижимости			
Лист № 1 раздела 3.2	Всего листов раздела 3.2: 1	Всего разделов: 8	Всего листов выписки: 16
03.04.2025г. № КУВИ-001/2025-82893934			
Кадастровый номер:		24:59:0306001:3568	

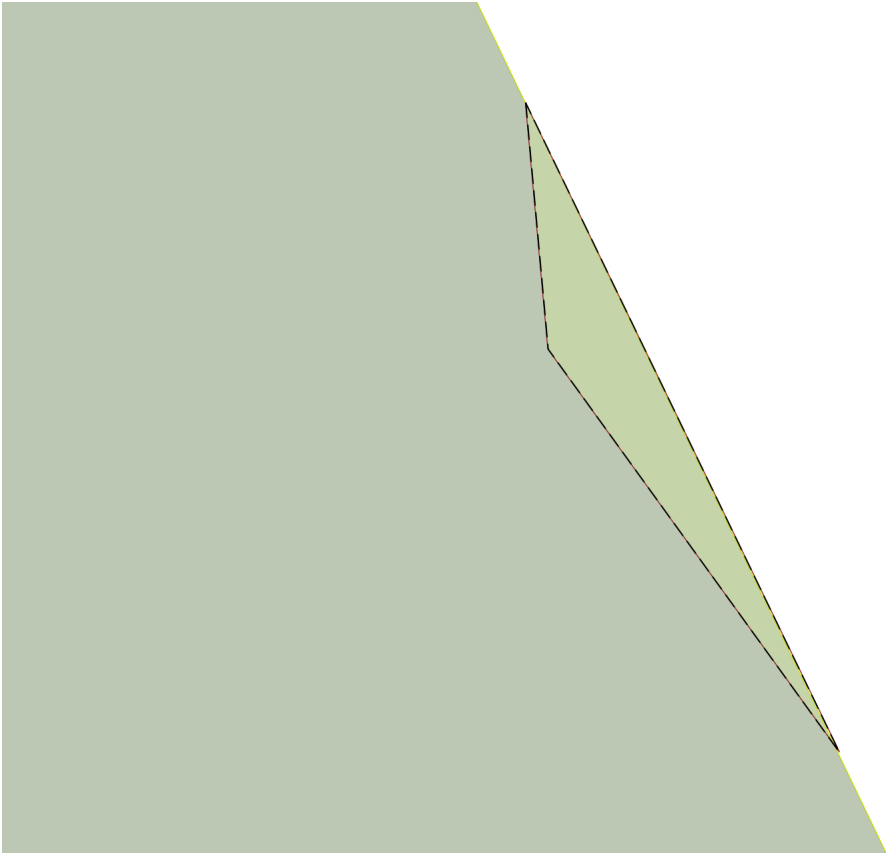
Сведения о характерных точках границы земельного участка				
Система координат МСК-168 (24)				
Номер точки	Координаты, м		Описание закрепления на местности	Средняя квадратичная погрешность определения координат характерных точек границ земельного участка, м
	X	Y		
1	2	3	4	5
1	717123.34	20607.1	Иные способы закрепления границ	0.1
2	717135.08	20631.71	Иные способы закрепления границ	0.1
3	717119.95	20638.94	Иные способы закрепления границ	0.1
4	717136.87	20674.04	Иные способы закрепления границ	0.1
5	717083.6	20699.62	Иные способы закрепления границ	0.1
6	717057.92	20646.02	Иные способы закрепления границ	0.1
7	717098.43	20627.54	Иные способы закрепления границ	0.1
8	717103.82	20625.1	Иные способы закрепления границ	0.1
9	717098.78	20614.05	Иные способы закрепления границ	0.1
10	717110.56	20608.55	Иные способы закрепления границ	0.1
11	717110.12	20607.6	Иные способы закрепления границ	0.1
12	717111.04	20607.22	Иные способы закрепления границ	0.1
1	717123.34	20607.1	Иные способы закрепления границ	0.1

полное наименование должности	 ДОКУМЕНТ ПОДПИСАН ЭЛЕКТРОННОЙ ПОДПИСЬЮ Сертификат: 009F0BDC181A023B64597F1E2579BEFB50 Владелец: ФЕДЕРАЛЬНАЯ СЛУЖБА ГОСУДАРСТВЕННОЙ РЕГИСТРАЦИИ, КАДАСТРА И КАРТОГРАФИИ Действителен: с 02.08.2024 по 26.10.2025	инициалы, фамилия

Выписка из Единого государственного реестра недвижимости об объекте недвижимости
Сведения о частях земельного участка

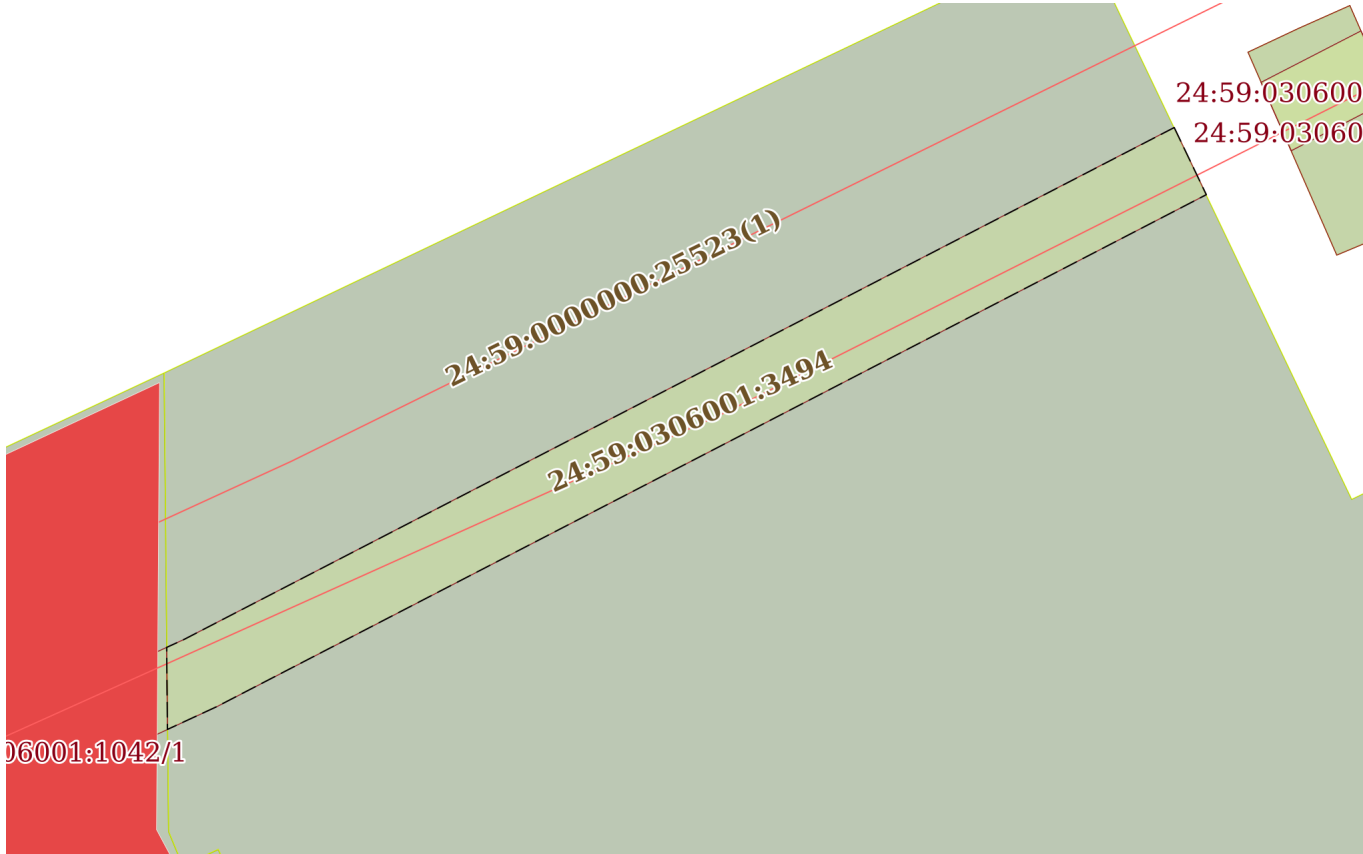
Земельный участок			
вид объекта недвижимости			
Лист № 1 раздела 4	Всего листов раздела 4: 3	Всего разделов: 8	Всего листов выписки: 16
03.04.2025г. № КУВИ-001/2025-82893934			
Кадастровый номер:		24:59:0306001:3568	
План (чертеж, схема) части земельного участка		Учетный номер части: 24:59:0306001:3568/1	
			
Масштаб 1:500		Условные обозначения:	

полное наименование должности	 ДОКУМЕНТ ПОДПИСАН ЭЛЕКТРОННОЙ ПОДПИСЬЮ Сертификат: 009F0BDC181A023B64597F1E2579BEFB50 Владелец: ФЕДЕРАЛЬНАЯ СЛУЖБА ГОСУДАРСТВЕННОЙ РЕГИСТРАЦИИ, КАДАСТРА И КАРТОГРАФИИ Действителен: с 02.08.2024 по 26.10.2025	инициалы, фамилия

Земельный участок			
вид объекта недвижимости			
Лист № 2 раздела 4	Всего листов раздела 4: 3	Всего разделов: 8	Всего листов выписки: 16
03.04.2025г. № КУВИ-001/2025-82893934			
Кадастровый номер:		24:59:0306001:3568	
План (чертеж, схема) части земельного участка		Учетный номер части: 24:59:0306001:3568/2	
			
Масштаб 1:20	Условные обозначения:		

полное наименование должности		ДОКУМЕНТ ПОДПИСАН ЭЛЕКТРОННОЙ ПОДПИСЬЮ	инициалы, фамилия
		Сертификат: 009F0BDC181A023B64597F1E2579BEFB50	
		Владелец: ФЕДЕРАЛЬНАЯ СЛУЖБА ГОСУДАРСТВЕННОЙ РЕГИСТРАЦИИ, КАДАСТРА И КАРТОГРАФИИ	
		Действителен: с 02.08.2024 по 26.10.2025	

Земельный участок			
вид объекта недвижимости			
Лист № 3 раздела 4	Всего листов раздела 4: 3	Всего разделов: 8	Всего листов выписки: 16
03.04.2025г. № КУВИ-001/2025-82893934			
Кадастровый номер:		24:59:0306001:3568	

План (чертеж, схема) части земельного участка		Учетный номер части: 24:59:0306001:3568/3	
			
Масштаб 1:200		Условные обозначения:	

полное наименование должности	 ДОКУМЕНТ ПОДПИСАН ЭЛЕКТРОННОЙ ПОДПИСЬЮ Сертификат: 009F0BDC181A023B64597F1E2579BEFB50 Владелец: ФЕДЕРАЛЬНАЯ СЛУЖБА ГОСУДАРСТВЕННОЙ РЕГИСТРАЦИИ, КАДАСТРА И КАРТОГРАФИИ Действителен: с 02.08.2024 по 26.10.2025	инициалы, фамилия

Выписка из Единого государственного реестра недвижимости об объекте недвижимости
Сведения о частях земельного участка

Земельный участок			
вид объекта недвижимости			
Лист № 1 раздела 4.1	Всего листов раздела 4.1: 2	Всего разделов: 8	Всего листов выписки: 16
03.04.2025г. № КУВИ-001/2025-82893934			
Кадастровый номер:		24:59:0306001:3568	
Учетный номер части	Площадь, м2	Содержание ограничения в использовании или ограничения права на объект недвижимости или обременения объекта недвижимости	
1	2	3	
24:59:0306001:3568/1	115	вид ограничения (обременения): ограничения прав на земельный участок, предусмотренные статьей 56 Земельного кодекса Российской Федерации; Срок действия: не установлен; реквизиты документа-основания: карта (план) от 19.12.2016 № б/н; Содержание ограничения (обременения): Правила установления охранных зон объектов электросетевого хозяйства и особых условий использования земельных участков, расположенных в границах таких зон, утвержденные Постановлением Правительства Российской Федерации от 24.02.2009 г. № 160 "О порядке установления охранных зон объектов электросетевого хозяйства и особых условий использования земельных участков, расположенных в границах таких зон", п. 8-15.; Реестровый номер границы: 24:59-6.160; Вид объекта реестра границ: Зона с особыми условиями использования территории; Вид зоны по документу: Охранная зона объекта "кабельная линия 10 кВ от здания ТП-653 (ЦРО) до здания ТП-655 (гараж ЭХЗ). инв.№ 04:537:002:018037070"; Тип зоны: Охранная зона инженерных коммуникаций; Номер: 49	
24:59:0306001:3568/2		вид ограничения (обременения): ограничения прав на земельный участок, предусмотренные статьей 56 Земельного кодекса Российской Федерации; Срок действия: не установлен; реквизиты документа-основания: карта (План) Охранная зона объекта "электрическая сеть 10 кВ от здания ГПП-1 до здания ТП-276. инв. № 04:537:002:018036900." от 20.12.2016 № б/н выдан: ИП Дехнич Виктор Михайлович. Кадастровый инженер Дехнич В.М.; письменное обращение от 20.03.2017 № б/н выдан: Лазуренко Марина Владимировна; Содержание ограничения (обременения): Правила установления охранных зон объектов электросетевого хозяйства и особых условий использования земельных участков, расположенных в границах таких зон, утвержденные постановлением правительства Российской Федерации от 24.02.2009 г. № 160, п. 8-15.; Реестровый номер границы: 24:59-6.33; Вид объекта реестра границ: Зона с особыми условиями использования территории; Вид зоны по документу: Охранная зона объекта "электрическая сеть 10 кВ от здания ГПП-1 до здания ТП-276. инв.№ 04:537:002:018036900"; Тип зоны: Охранная зона инженерных коммуникаций; Номер: 1	
24:59:0306001:3568/3	62	вид ограничения (обременения): ограничения прав на земельный участок, предусмотренные статьей 56 Земельного кодекса Российской Федерации; Срок действия: не установлен; реквизиты документа-основания: карта (План) Охранная зона объекта "Кабельная линия 10 кВ от здания "ГПП-1" ячейка 20 до здания РП-1. инв.№ 04:537:002:018036740" от 15.10.2016 № б/н выдан: ИП Дехнич Виктор Михайлович. Кадастровый инженер Дехнич В.М.; Содержание ограничения (обременения): Правила установления охранных зон объектов электросетевого хозяйства и особых условий использования земельных участков,	

полное наименование должности			инициалы, фамилия	
	ДОКУМЕНТ ПОДПИСАН			
	ЭЛЕКТРОННОЙ ПОДПИСЬЮ			
	Сертификат: 009F0BDC181A023B64597F1E2579BEFB50			
Владелец: ФЕДЕРАЛЬНАЯ СЛУЖБА ГОСУДАРСТВЕННОЙ				
РЕГИСТРАЦИИ, КАДАСТРА И КАРТОГРАФИИ				
Действителен: с 02.08.2024 по 26.10.2025				

Земельный участок			
вид объекта недвижимости			
Лист № 2 раздела 4.1	Всего листов раздела 4.1: 2	Всего разделов: 8	Всего листов выписки: 16
03.04.2025г. № КУВИ-001/2025-82893934			
Кадастровый номер:		24:59:0306001:3568	
		расположенных в границах таких зон, утвержденные постановлением правительства Российской Федерации от 24.02.2009 г. № 160, п. 8-15.; Реестровый номер границы: 24:59-6.43; Вид объекта реестра границ: Зона с особыми условиями использования территории; Вид зоны по документу: Охранная зона объекта "Кабельная линия 10 кВ от здания "ТПП-1" ячейка 20 до здания РП-1. инв.№ 04:537:002:018036740"; Тип зоны: Охранная зона инженерных коммуникаций; Номер: 13	

полное наименование должности	 ДОКУМЕНТ ПОДПИСАН ЭЛЕКТРОННОЙ ПОДПИСЬЮ Сертификат: 009F0BDC181A023B64597F1E2579BEFB50 Владелец: ФЕДЕРАЛЬНАЯ СЛУЖБА ГОСУДАРСТВЕННОЙ РЕГИСТРАЦИИ, КАДАСТРА И КАРТОГРАФИИ Действителен: с 02.08.2024 по 26.10.2025	инициалы, фамилия

Выписка из Единого государственного реестра недвижимости об объекте недвижимости
Сведения о частях земельного участка

Земельный участок			
вид объекта недвижимости			
Лист № 1 раздела 4.2	Всего листов раздела 4.2: 3	Всего разделов: 8	Всего листов выписки: 16
03.04.2025г. № КУВИ-001/2025-82893934			
Кадастровый номер:		24:59:0306001:3568	

Сведения о характерных точках границы части (частей) земельного участка				
Учетный номер части: 24:59:0306001:3568/1				
Система координат				
Номер точки	Координаты, м		Описание закрепления на местности	Средняя квадратичная погрешность определения координат характерных точек границ земельного участка, м
	X	Y		
1	2	3	4	5
1	717061.19	20652.85	-	-
2	717060.33	20651.05	-	-
3	717081.44	20638.31	-	-
4	717089.84	20635.7	-	-
5	717099.04	20630.45	-	-
6	717102.89	20627.17	-	-
7	717102.95	20625.5	-	-
8	717103.82	20625.1	-	-
9	717098.78	20614.05	-	-
10	717099.08	20613.91	-	-
11	717100.33	20616.35	-	-
12	717105	20623.98	-	-
13	717104.85	20628.12	-	-
14	717100.19	20632.1	-	-
15	717090.64	20637.54	-	-
16	717082.26	20640.15	-	-
1	717061.19	20652.85	-	-

		ДОКУМЕНТ ПОДПИСАН ЭЛЕКТРОННОЙ ПОДПИСЬЮ	
Сертификат: 009F0BDC181A023B64597F1E2579BEFB50		Владелец: ФЕДЕРАЛЬНАЯ СЛУЖБА ГОСУДАРСТВЕННОЙ РЕГИСТРАЦИИ, КАДАСТРА И КАРТОГРАФИИ	
Действителен: с 02.08.2024 по 26.10.2025			
полное наименование должности		инициалы, фамилия	

Земельный участок				
вид объекта недвижимости				
Лист № 2 раздела 4.2		Всего листов раздела 4.2: 3		Всего разделов: 8
Всего листов выписки: 16				
03.04.2025г. № КУВИ-001/2025-82893934				
Кадастровый номер:			24:59:0306001:3568	
Сведения о характерных точках границы части (частей) земельного участка				
Учетный номер части: 24:59:0306001:3568/2				
Система координат				
Номер точки	Координаты, м		Описание закрепления на местности	Средняя квадратичная погрешность определения координат характерных точек границ земельного участка, м
	X	Y		
1	2	3	4	5
1	717131.29	20676.72	-	-
2	717129.55	20677.56	-	-
3	717130.63	20676.78	-	-
1	717131.29	20676.72	-	-

полное наименование должности	 ДОКУМЕНТ ПОДПИСАН ЭЛЕКТРОННОЙ ПОДПИСЬЮ Сертификат: 009F0BDC181A023B64597F1E2579BEFB50 Владелец: ФЕДЕРАЛЬНАЯ СЛУЖБА ГОСУДАРСТВЕННОЙ РЕГИСТРАЦИИ, КАДАСТРА И КАРТОГРАФИИ Действителен: с 02.08.2024 по 26.10.2025	инициалы, фамилия

Земельный участок			
вид объекта недвижимости			
Лист № 3 раздела 4.2	Всего листов раздела 4.2: 3	Всего разделов: 8	Всего листов выписки: 16
03.04.2025г. № КУВИ-001/2025-82893934			
Кадастровый номер:		24:59:0306001:3568	

Сведения о характерных точках границы части (частей) земельного участка				
Учетный номер части: 24:59:0306001:3568/3				
Система координат				
Номер точки	Координаты, м		Описание закрепления на местности	Средняя квадратичная погрешность определения координат характерных точек границ земельного участка, м
	X	Y		
1	2	3	4	5
1	717129.92	20634.18	-	-
2	717128.12	20635.04	-	-
3	717114.39	20608.51	-	-
4	717113.78	20607.19	-	-
5	717115.98	20607.17	-	-
6	717116.19	20607.63	-	-
1	717129.92	20634.18	-	-

полное наименование должности	 ДОКУМЕНТ ПОДПИСАН ЭЛЕКТРОННОЙ ПОДПИСЬЮ Сертификат: 009F0BDC181A023B64597F1E2579BEFB50 Владелец: ФЕДЕРАЛЬНАЯ СЛУЖБА ГОСУДАРСТВЕННОЙ РЕГИСТРАЦИИ, КАДАСТРА И КАРТОГРАФИИ Действителен: с 02.08.2024 по 26.10.2025	инициалы, фамилия