

Филиал публично-правовой компании "Роскадастр" по Красноярскому краю

полное наименование органа регистрации прав

Выписка из Единого государственного реестра недвижимости об объекте недвижимости

Сведения о характеристиках объекта недвижимости

На основании запроса от 26.05.2025, поступившего на рассмотрение 26.05.2025, сообщаем, что согласно записям Единого государственного реестра недвижимости:

Раздел 1 Лист 1

Земельный участок			
вид объекта недвижимости			
Лист № 1 раздела 1	Всего листов раздела 1: 4	Всего разделов: 7	Всего листов выписки: 13
26.05.2025г. № КУВИ-001/2025-112149763			
Кадастровый номер:	24:59:0305001:134		
Номер кадастрового квартала:	24:59:0305001		
Дата присвоения кадастрового номера:	29.04.2025		
Ранее присвоенный государственный учетный номер:	данные отсутствуют		
Местоположение:	Российская Федерация, Красноярский край, городской округ ЗАТО город Зеленогорск, город Зеленогорск, улица Набережная, земельный участок №79		
Площадь:	1005 +/- 16		
Кадастровая стоимость, руб.:	641501.55		
Кадастровые номера расположенных в пределах земельного участка объектов недвижимости:	данные отсутствуют		
Кадастровые номера объектов недвижимости, из которых образован объект недвижимости:	данные отсутствуют		
Кадастровые номера образованных объектов недвижимости:	данные отсутствуют		
Категория земель:	Земли населенных пунктов		
Виды разрешенного использования:	Природно-познавательный туризм (код 5.2)		
Сведения о кадастровом инженере:	Сергеева Наталья Сергеевна, № 0347, в Саморегулируемая организация Ассоциация "Объединение кадастровых инженеров", СНИЛС 03225454619, договор на выполнение кадастровых работ от 24.04.2025 № 21, дата завершения кадастровых работ: 25.04.2025		
Сведения о лесах, водных объектах и об иных природных объектах, расположенных в пределах земельного участка:	данные отсутствуют		



ДОКУМЕНТ ПОДПИСАН
ЭЛЕКТРОННОЙ ПОДПИСЬЮ

Сертификат: 009F0BDC181A023B64597F1E2579BEFB50

Владелец: ФЕДЕРАЛЬНАЯ СЛУЖБА ГОСУДАРСТВЕННОЙ
РЕГИСТРАЦИИ, КАДАСТРА И КАРТОГРАФИИ
Действителен: с 02.08.2024 по 26.10.2025

полное наименование должности

инициалы, фамилия

Земельный участок			
вид объекта недвижимости			
Лист № 2 раздела 1	Всего листов раздела 1: 4	Всего разделов: 7	Всего листов выписки: 13
26.05.2025г. № КУВИ-001/2025-112149763			
Кадастровый номер:		24:59:0305001:134	
Сведения о том, что земельный участок полностью расположен в границах зоны с особыми условиями использования территории, территории объекта культурного наследия, публичного сервитута:		Земельный участок полностью расположен в границах зоны с реестровым номером 24:35-6.157 от 06.03.2017, ограничение использования земельного участка в пределах зоны: Ограничения использования территории водоохраной зоны (ВЗ) определены ч. 15, 16 ст. 65 Водного кодекса РФ от 03.06.2006 N 74-ФЗ, вид/наименование: Водоохранная зона р. Кан, тип: Водоохранная зона, индекс: -, номер: -, дата решения: 27.01.2017, номер решения: 1/111-од, наименование ОГВ/ОМСУ: Министерство природных ресурсов и экологии Красноярского края Земельный участок полностью расположен в границах зоны с реестровым номером 24:35-6.158 от 06.03.2017, ограничение использования земельного участка в пределах зоны: Ограничения использования территории прибрежной защитной полосы (ПЗП) определены ч. 15, 16, 17 ст. 65 Водного кодекса РФ от 03.06.2006 N 74-ФЗ, вид/наименование: Прибрежная защитная полоса р. Кан, тип: Прибрежная защитная полоса, индекс: -, номер: -, решения: 1. дата решения: 01.02.2017, номер решения: б/н, наименование ОГВ/ОМСУ: ООО "ЦИТ" 2. дата решения: 22.02.2017, номер решения: б/н, наименование ОГВ/ОМСУ: Министерство природных ресурсов и экологии Красноярского края 3. дата решения: 03.06.2006, номер решения: 74-ФЗ, наименование ОГВ/ОМСУ: Правительство Российской Федерации 4. дата решения: 27.01.2017, номер решения: 1/111-од, наименование ОГВ/ОМСУ: Министерство природных ресурсов и экологии Красноярского края 5. дата решения: 18.01.2017, номер решения: 18/01-17, наименование ОГВ/ОМСУ: ООО "Центр инженерных технологий" 6. дата решения: 20.02.2017, номер решения: МПР/1-0451, наименование ОГВ/ОМСУ: Министерство природных ресурсов и экологии Красноярского края	
Сведения о том, что земельный участок расположен в границах особой экономической зоны, территории опережающего развития, зоны территориального развития в Российской Федерации, игорной зоны:		данные отсутствуют	
Сведения о том, что земельный участок расположен в границах особо охраняемой природной территории, Байкальской природной территории и ее экологических зон, лесопарковом зеленом поясе, охотничьего угодья, лесничества:		данные отсутствуют	
Сведения о расположении земельного участка и (или) расположенного на нем объекта недвижимости в границах территории, в отношении которой принято решение о резервировании земель для государственных или муниципальных нужд:		данные отсутствуют	



ДОКУМЕНТ ПОДПИСАН
ЭЛЕКТРОННОЙ ПОДПИСЬЮ

Сертификат: 009F0BDC181A023B64597F1E2579BEFB50

Владелец: ФЕДЕРАЛЬНАЯ СЛУЖБА ГОСУДАРСТВЕННОЙ
РЕГИСТРАЦИИ, КАДАСТРА И КАРТОГРАФИИ
Действителен: с 02.08.2024 по 26.10.2025

полное наименование должности

инициалы, фамилия

Земельный участок			
вид объекта недвижимости			
Лист № 3 раздела 1	Всего листов раздела 1: 4	Всего разделов: 7	Всего листов выписки: 13
26.05.2025г. № КУВИ-001/2025-112149763			
Кадастровый номер:		24:59:0305001:134	
Сведения о результатах проведения государственного земельного надзора:		данные отсутствуют	
Сведения о расположении земельного участка в границах территории, в отношении которой утвержден проект межевания территории:		данные отсутствуют	
Условный номер земельного участка:		данные отсутствуют	
Сведения о принятии акта и (или) заключения договора, предусматривающих предоставление в соответствии с земельным законодательством исполнительным органом государственным органом власти или органом местного самоуправления, находящегося в государственной или муниципальной собственности земельного участка для строительства наемного дома социального использования или наемного дома коммерческого использования:		данные отсутствуют	
Сведения о том, что земельный участок или земельные участки образованы на основании решения об изъятии земельного участка и (или) расположенного на нем объекта недвижимости для государственных или муниципальных нужд:		данные отсутствуют	
Сведения о том, что земельный участок образован из земель или земельного участка, государственная собственность на которые не разграничена:		Земельный участок образован из земель или земельного участка, государственная собственность на которые не разграничена. В соответствии с Федеральным законом от 25 октября 2001 г. № 137-ФЗ "О введении в действие Земельного кодекса Российской Федерации" орган Администрация ЗАТО Город Зеленогорск Красноярского края уполномочен на распоряжение таким земельным участком.	
Сведения о наличии земельного спора о местоположении границ земельных участков:		данные отсутствуют	
Статус записи об объекте недвижимости:		Сведения об объекте недвижимости имеют статус "актуальные"	
Особые отметки:		Граница земельного участка состоит из 2 контуров. Учетные номера контуров и их площади: 1 - 554.87 кв.м, 2 - 450.13 кв.м. Сведения об ограничениях права на объект недвижимости, обременениях данного объекта, не зарегистрированных в реестре прав, ограничений прав и обременений недвижимого имущества: вид ограничения (обременения): ограничения прав на земельный участок, предусмотренные статьей 56 Земельного кодекса Российской Федерации; срок действия: с 29.04.2025; реквизиты документа-основания: приказ об утверждении мероприятий «Установление границ водоохранных зон и прибрежных защитных полос реки Кан и ее притоков в черте населенных пунктов» от 27.01.2017 № 1/111-од выдан: Министерство природных ресурсов и экологии Красноярского края. вид ограничения (обременения): ограничения прав на земельный	



ДОКУМЕНТ ПОДПИСАН
ЭЛЕКТРОННОЙ ПОДПИСЬЮ

Сертификат: 009F0BDC181A023B64597F1E2579BEFB50

Владелец: ФЕДЕРАЛЬНАЯ СЛУЖБА ГОСУДАРСТВЕННОЙ
РЕГИСТРАЦИИ, КАДАСТРА И КАРТОГРАФИИ
Действителен: с 02.08.2024 по 26.10.2025

полное наименование должности

инициалы, фамилия

Земельный участок			
вид объекта недвижимости			
Лист № 4 раздела 1	Всего листов раздела 1: 4	Всего разделов: 7	Всего листов выписки: 13
26.05.2025г. № КУВИ-001/2025-112149763			
Кадастровый номер:		24:59:0305001:134	
		участок, предусмотренные статьей 56 Земельного кодекса Российской Федерации; срок действия: с 29.04.2025; реквизиты документа-основания: карта (план) объекта землеустройства от 15.08.2016 № б/н выдан: Кадастровый инженер Адолина О. А.; письмо администрации ЗАТО города Зеленогорска Красноярского края от 28.10.2016 № 1-12/3040 выдан: Администрация ЗАТО города Зеленогорска Красноярского края; постановление Правительства Российской Федерации от 09.06.2016 № 578 выдан: Правительство Российской Федерации. вид ограничения (обременения): ограничения прав на земельный участок, предусмотренные статьей 56 Земельного кодекса Российской Федерации; срок действия: с 29.04.2025; реквизиты документа-основания: карта (план) объекта землеустройства от 01.02.2017 № б/н выдан: ООО "ЦИТ"; заявление на кадастровый учет от 22.02.2017 № б/н выдан: Министерство природных ресурсов и экологии Красноярского края; водный кодекс Российской Федерации от 03.06.2006 № 74-ФЗ выдан: Правительство Российской Федерации; приказ об утверждении мероприятий «Установление границ водоохранных зон и прибрежных защитных полос реки Кан и ее притоков в черте населенных пунктов» от 27.01.2017 № 1/111-од выдан: Министерство природных ресурсов и экологии Красноярского края; письмо о точности определения координат от 18.01.2017 № 18/01-17 выдан: ООО "Центр инженерных технологий"; доверенность от 20.02.2017 № МПР/1-0451 выдан: Министерство природных ресурсов и экологии Красноярского края. Земельный участок подлежит снятию с государственного кадастрового учета по истечении пяти лет со дня его государственного кадастрового учета, если на него не будут зарегистрированы права. Сведения, необходимые для заполнения раздела: 2 - Сведения о зарегистрированных правах, отсутствуют.	
Получатель выписки:		Мурзаева Татьяна Петровна, действующий(ая) на основании документа "" КОМИТЕТ ПО УПРАВЛЕНИЮ ИМУЩЕСТВОМ АДМИНИСТРАЦИИ ЗАТО Г. ЗЕЛЕНОГОРСК	

полное наименование должности	 ДОКУМЕНТ ПОДПИСАН ЭЛЕКТРОННОЙ ПОДПИСЬЮ Сертификат: 009F0BDC181A023B64597F1E2579BEFB50 Владелец: ФЕДЕРАЛЬНАЯ СЛУЖБА ГОСУДАРСТВЕННОЙ РЕГИСТРАЦИИ, КАДАСТРА И КАРТОГРАФИИ Действителен: с 02.08.2024 по 26.10.2025	инициалы, фамилия

Выписка из Единого государственного реестра недвижимости об объекте недвижимости
Описание местоположения земельного участка

Земельный участок			
вид объекта недвижимости			
Лист № 1 раздела 3	Всего листов раздела 3: 3	Всего разделов: 7	Всего листов выписки: 13
26.05.2025г. № КУВИ-001/2025-112149763			
Кадастровый номер:		24:59:0305001:134	


План (чертеж, схема) земельного участка			
Масштаб 1:600	Условные обозначения:		

полное наименование должности		инициалы, фамилия	

ДОКУМЕНТ ПОДПИСАН
ЭЛЕКТРОННОЙ ПОДПИСЬЮ

Сертификат: 009F0BDC181A023B64597F1E2579BEFB50
Владелец: ФЕДЕРАЛЬНАЯ СЛУЖБА ГОСУДАРСТВЕННОЙ
РЕГИСТРАЦИИ, КАДАСТРА И КАРТОГРАФИИ
Действителен: с 02.08.2024 по 26.10.2025

Земельный участок			
вид объекта недвижимости			
Лист № 2 раздела 3	Всего листов раздела 3: 3	Всего разделов: 7	Всего листов выписки: 13
26.05.2025г. № КУВИ-001/2025-112149763			
Кадастровый номер:		24:59:0305001:134	

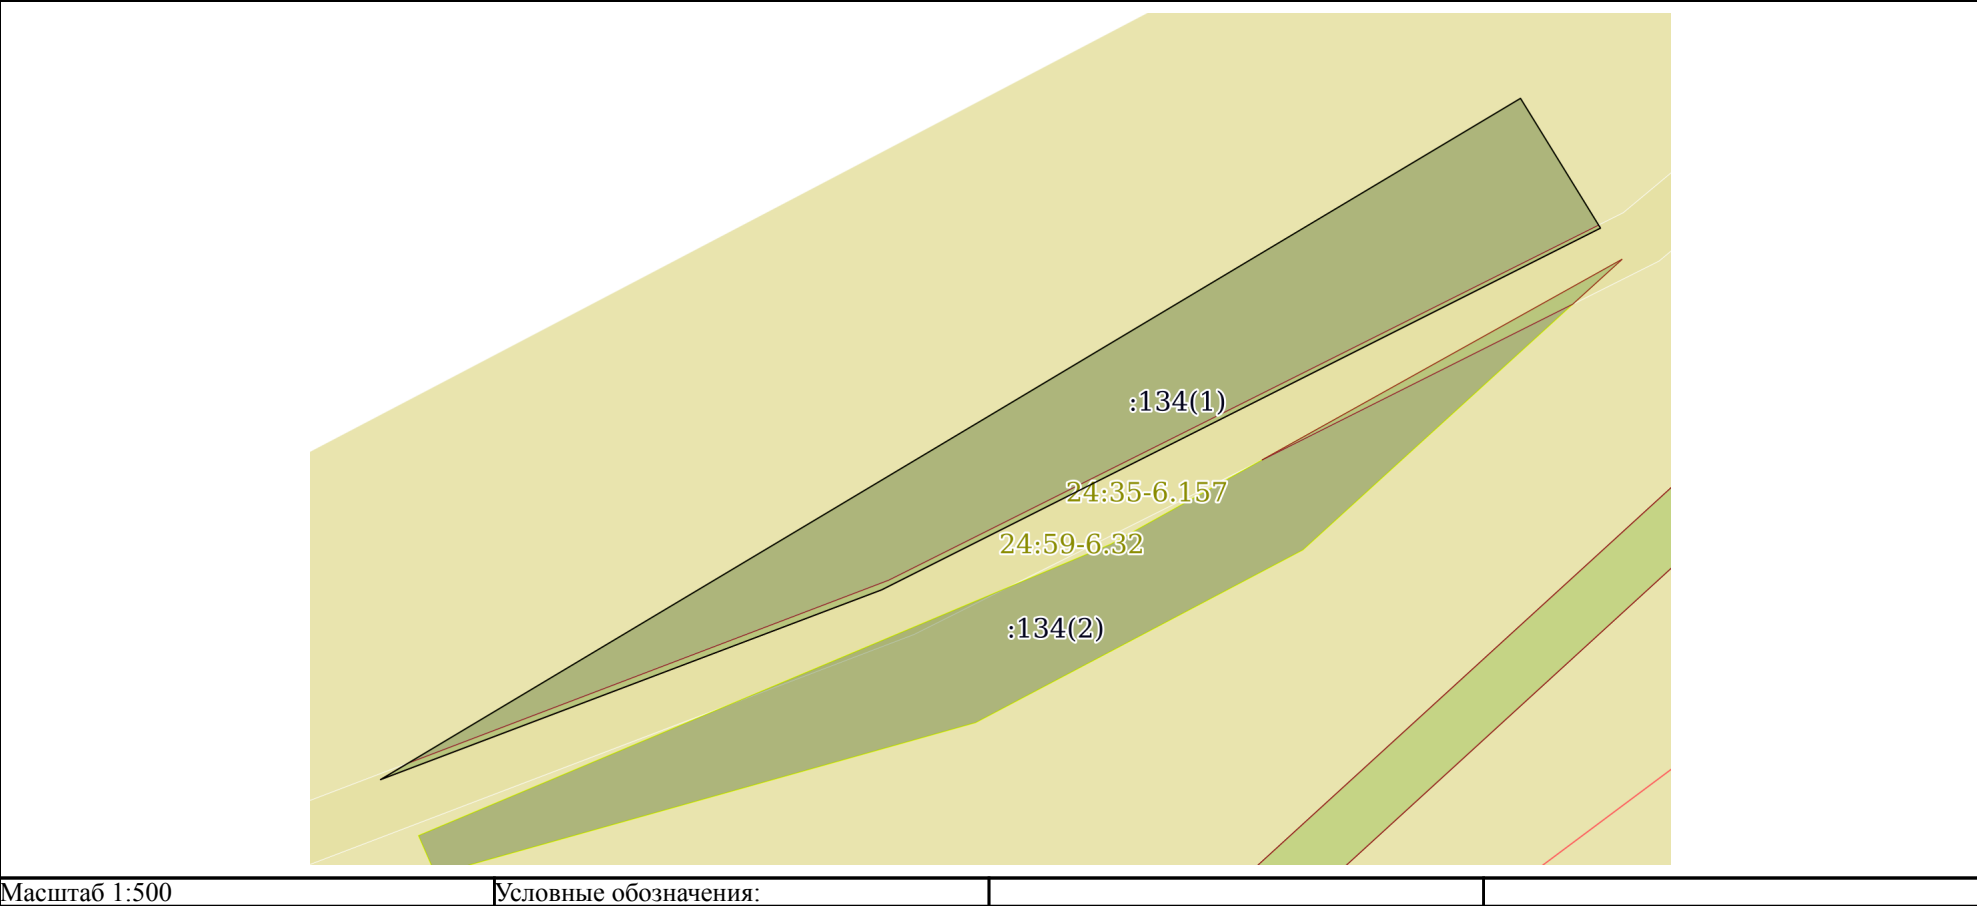


Масштаб 1:500

Условные обозначения:

полное наименование должности	 ДОКУМЕНТ ПОДПИСАН ЭЛЕКТРОННОЙ ПОДПИСЬЮ Сертификат: 009F0BDC181A023B64597F1E2579BEFB50 Владелец: ФЕДЕРАЛЬНАЯ СЛУЖБА ГОСУДАРСТВЕННОЙ РЕГИСТРАЦИИ, КАДАСТРА И КАРТОГРАФИИ Действителен: с 02.08.2024 по 26.10.2025	инициалы, фамилия

Земельный участок			
вид объекта недвижимости			
Лист № 3 раздела 3	Всего листов раздела 3: 3	Всего разделов: 7	Всего листов выписки: 13
26.05.2025г. № КУВИ-001/2025-112149763			
Кадастровый номер:		24:59:0305001:134	

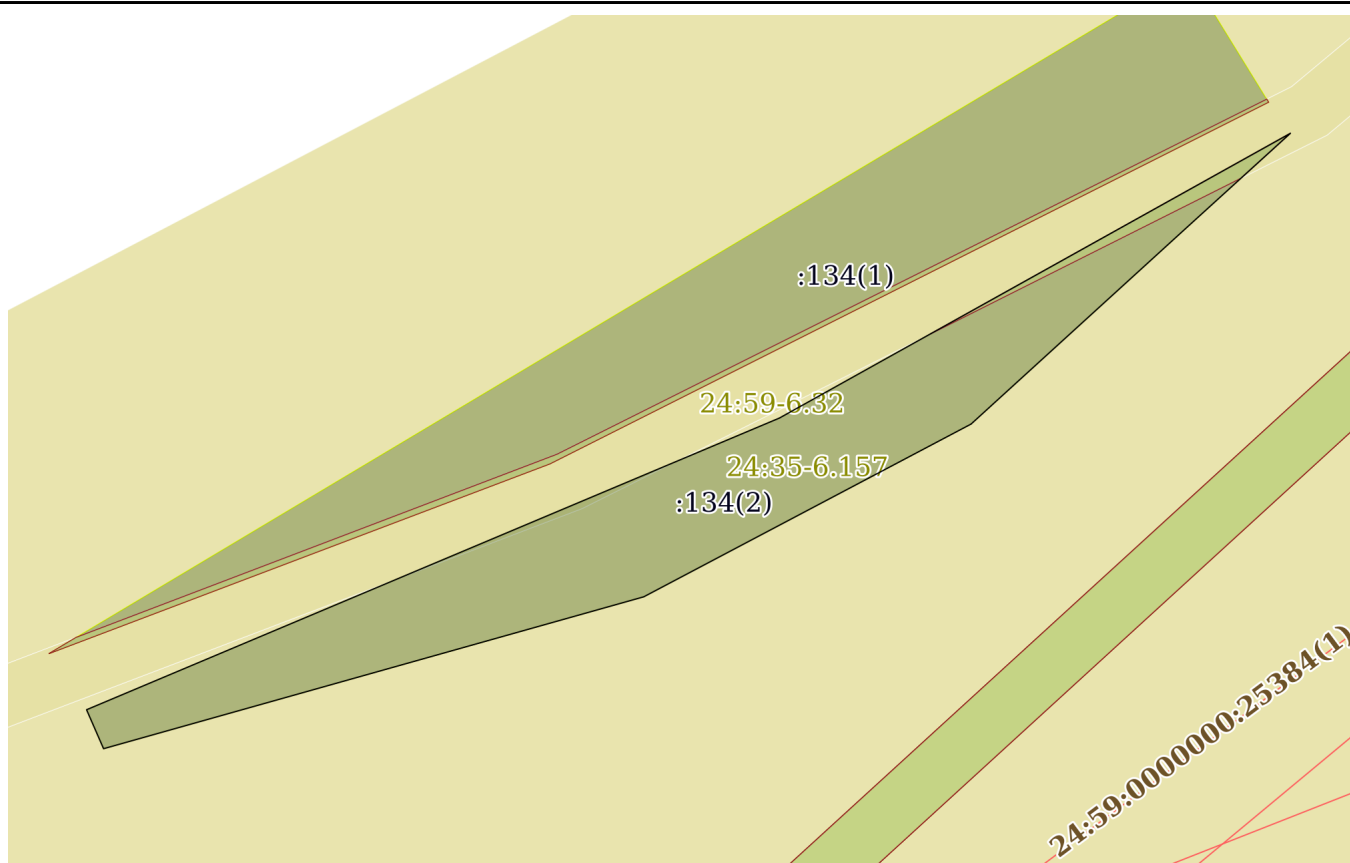

Масштаб 1:500

Условные обозначения:

полное наименование должности	 ДОКУМЕНТ ПОДПИСАН ЭЛЕКТРОННОЙ ПОДПИСЬЮ Сертификат: 009F0BDC181A023B64597F1E2579BEFB50 Владелец: ФЕДЕРАЛЬНАЯ СЛУЖБА ГОСУДАРСТВЕННОЙ РЕГИСТРАЦИИ, КАДАСТРА И КАРТОГРАФИИ Действителен: с 02.08.2024 по 26.10.2025	инициалы, фамилия

Выписка из Единого государственного реестра недвижимости об объекте недвижимости
Описание местоположения земельного участка

Земельный участок			
вид объекта недвижимости			
Лист № 1 раздела 3.1	Всего листов раздела 3.1: 1	Всего разделов: 7	Всего листов выписки: 13
26.05.2025г. № КУВИ-001/2025-112149763			
Кадастровый номер:		24:59:0305001:134	

Описание местоположения границ земельного участка							
№ п/п	Номер точки		Дирекционный угол	Горизонтальное проложение, м	Описание закрепления на местности	Кадастровые номера смежных участков	Сведения об адресах правообладателей смежных земельных участков
	начальная	конечная					
1	2	3	4	5	6	7	8
1	1.1.1	1.1.2	67°11.2`	50.37	-	данные отсутствуют	данные отсутствуют
2	1.1.2	1.1.3	60°53.5`	39.2	-	данные отсутствуют	данные отсутствуют
3	1.1.3	1.1.4	227°45.2`	9.71	-	данные отсутствуют	данные отсутствуют
4	1.1.4	1.1.5	227°40.7`	19.22	-	данные отсутствуют	данные отсутствуют
5	1.1.5	1.1.6	242°11.7`	24.8	-	данные отсутствуют	данные отсутствуют
6	1.1.6	1.1.7	254°18.5`	37.6	-	данные отсутствуют	данные отсутствуют
7	1.1.7	1.1.1	336°24.3`	2.85	-	данные отсутствуют	данные отсутствуют
8	2.1.1	2.1.2	59°9.5`	88.98	-	данные отсутствуют	данные отсутствуют
9	2.1.2	2.1.3	148°20.0`	10.21	-	данные отсутствуют	данные отсутствуют
10	2.1.3	2.1.4	243°18.4`	53.92	-	данные отсутствуют	данные отсутствуют
11	2.1.4	2.1.1	249°16.4`	35.91	-	данные отсутствуют	данные отсутствуют



ДОКУМЕНТ ПОДПИСАН
ЭЛЕКТРОННОЙ ПОДПИСЬЮ

Сертификат: 009F0BDC181A023B64597F1E2579BEFB50
Владелец: ФЕДЕРАЛЬНАЯ СЛУЖБА ГОСУДАРСТВЕННОЙ
РЕГИСТРАЦИИ, КАДАСТРА И КАРТОГРАФИИ
Действителен: с 02.08.2024 по 26.10.2025

полное наименование должности

инициалы, фамилия


Выписка из Единого государственного реестра недвижимости об объекте недвижимости
Описание местоположения земельного участка

Земельный участок			
вид объекта недвижимости			
Лист № 1 раздела 3.2	Всего листов раздела 3.2: 1	Всего разделов: 7	Всего листов выписки: 13
26.05.2025г. № КУВИ-001/2025-112149763			
Кадастровый номер:		24:59:0305001:134	

Сведения о характерных точках границы земельного участка				
Система координат МСК-168 (24)				
Номер точки	Координаты, м		Описание закрепления на местности	Средняя квадратичная погрешность определения координат характерных точек границ земельного участка, м
	X	Y		
1	2	3	4	5
1	716015.55	17055.7	Иные способы закрепления границ	0.1
2	716061.17	17132.1	Иные способы закрепления границ	0.1
3	716052.48	17137.46	Иные способы закрепления границ	0.1
4	716028.26	17089.29	Иные способы закрепления границ	0.1
1	716015.55	17055.7	Иные способы закрепления границ	0.1
1	716011.8	17058.24	Иные способы закрепления границ	0.1
2	716031.33	17104.67	Иные способы закрепления границ	0.1
3	716050.4	17138.92	Иные способы закрепления границ	0.1
4	716043.87	17131.73	Иные способы закрепления границ	0.1
5	716030.93	17117.52	Иные способы закрепления границ	0.1
6	716019.36	17095.58	Иные способы закрепления границ	0.1
7	716009.19	17059.38	Иные способы закрепления границ	0.1
1	716011.8	17058.24	Иные способы закрепления границ	0.1

полное наименование должности	 ДОКУМЕНТ ПОДПИСАН ЭЛЕКТРОННОЙ ПОДПИСЬЮ Сертификат: 009F0BDC181A023B64597F1E2579BEFB50 Владелец: ФЕДЕРАЛЬНАЯ СЛУЖБА ГОСУДАРСТВЕННОЙ РЕГИСТРАЦИИ, КАДАСТРА И КАРТОГРАФИИ Действителен: с 02.08.2024 по 26.10.2025	инициалы, фамилия

Выписка из Единого государственного реестра недвижимости об объекте недвижимости
Сведения о частях земельного участка

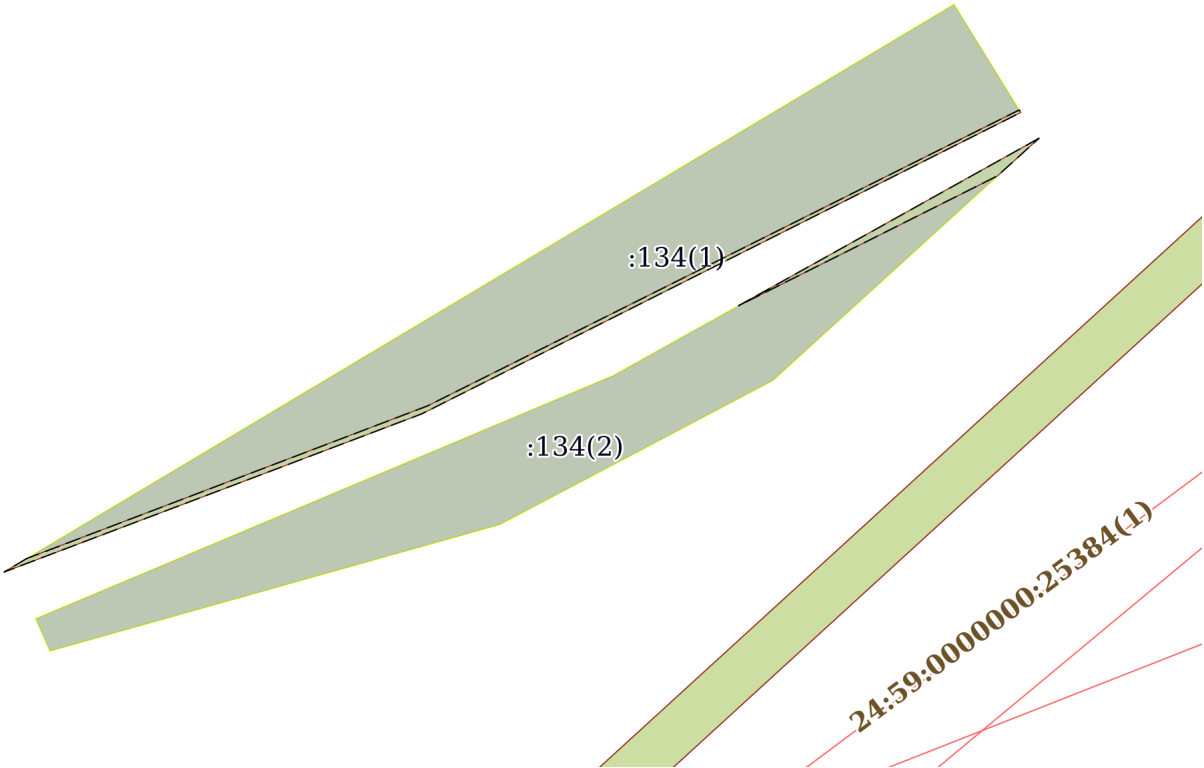Земельный участок			
вид объекта недвижимости			
Лист № 1 раздела 4	Всего листов раздела 4: 1	Всего разделов: 7	Всего листов выписки: 13
26.05.2025г. № КУВИ-001/2025-112149763			
Кадастровый номер:		24:59:0305001:134	
План (чертеж, схема) части земельного участка		Учетный номер части: 24:59:0305001:134/1	
			
Масштаб 1:600		Условные обозначения:	

полное наименование должности		ДОКУМЕНТ ПОДПИСАН ЭЛЕКТРОННОЙ ПОДПИСЬЮ	инициалы, фамилия
	Сертификат: 009F0BDC181A023B64597F1E2579BEFB50		
	Владелец: ФЕДЕРАЛЬНАЯ СЛУЖБА ГОСУДАРСТВЕННОЙ РЕГИСТРАЦИИ, КАДАСТРА И КАРТОГРАФИИ Действителен: с 02.08.2024 по 26.10.2025		

Выписка из Единого государственного реестра недвижимости об объекте недвижимости
Сведения о частях земельного участка

Земельный участок		
вид объекта недвижимости		
Лист № 1 раздела 4.1	Всего листов раздела 4.1: 2	Всего разделов: 7
Всего листов выписки: 13		
26.05.2025г. № КУВИ-001/2025-112149763		
Кадастровый номер:		24:59:0305001:134
Учетный номер части	Площадь, м2	Содержание ограничения в использовании или ограничения права на объект недвижимости или обременения объекта недвижимости
1	2	3
24:59:0305001:134/1	44	вид ограничения (обременения): ограничения прав на земельный участок, предусмотренные статьей 56 Земельного кодекса Российской Федерации; Срок действия: не установлен; реквизиты документа-основания: карта (план) объекта землеустройства от 15.08.2016 № б/н выдан: Кадастровый инженер Адолина О. А.; письмо администрации ЗАТО города Зеленогорска Красноярского края от 28.10.2016 № 1-12/3040 выдан: Администрация ЗАТО города Зеленогорска Красноярского края; постановление Правительства Российской Федерации от 09.06.2016 № 578 выдан: Правительство Российской Федерации; Содержание ограничения (обременения): Постановление Правительства Российской Федерации Об утверждении правил охраны линий и сооружений связи Российской Федерации от 09.06.1995г. №578; Реестровый номер границы: 24:59-6.32; Вид объекта реестра границ: Зона с особыми условиями использования территории; Вид зоны по документу: Охранная зона "Строительство ВОЛС в г. Зеленогорске на участках: БС №24974 (Красноярский край, г. Зеленогорск, ул. Промышленная, д.3); БС №24053 (Красноярский край, г. Зеленогорск, ул. Набережная, д.46)""; Тип зоны: Охранная зона линий и сооружений связи и линий и сооружений радиофикации; Номер: б/н
	Весь	вид ограничения (обременения): ограничения прав на земельный участок, предусмотренные статьей 56 Земельного кодекса Российской Федерации; Срок действия: не установлен; реквизиты документа-основания: приказ об утверждении мероприятий «Установление границ водоохранных зон и прибрежных защитных полос реки Кан и ее притоков в черте населенных пунктов» от 27.01.2017 № 1/111-од выдан: Министерство природных ресурсов и экологии Красноярского края; Содержание ограничения (обременения): Ограничения использования территории водоохраной зоны (ВЗ) определены ч. 15, 16 ст. 65 Водного кодекса РФ от 03.06.2006 N 74-ФЗ; Реестровый номер границы: 24:35-6.157; Вид объекта реестра границ: Зона с особыми условиями использования территории; Вид зоны по документу: Водоохранная зона р. Кан; Тип зоны: Водоохранная зона; Номер: -; Индекс: -
	Весь	вид ограничения (обременения): ограничения прав на земельный участок, предусмотренные статьей 56 Земельного кодекса Российской Федерации; Срок действия: не установлен; реквизиты документа-основания: карта (план) объекта землеустройства от 01.02.2017 № б/н выдан: ООО "ЦИТ"; заявление на кадастровый учет от 22.02.2017 № б/н выдан: Министерство природных ресурсов и экологии Красноярского края; водный кодекс Российской Федерации от 03.06.2006 № 74-ФЗ выдан: Правительство Российской Федерации; приказ об утверждении мероприятий «Установление границ водоохранных



ДОКУМЕНТ ПОДПИСАН
ЭЛЕКТРОННОЙ ПОДПИСЬЮ

Сертификат: 009F0BDC181A023B64597F1E2579BEFB50
Владелец: ФЕДЕРАЛЬНАЯ СЛУЖБА ГОСУДАРСТВЕННОЙ
РЕГИСТРАЦИИ, КАДАСТРА И КАРТОГРАФИИ
Действителен: с 02.08.2024 по 26.10.2025

полное наименование должности	инициалы, фамилия
-------------------------------	-------------------

Земельный участок			
вид объекта недвижимости			
Лист № 2 раздела 4.1	Всего листов раздела 4.1: 2	Всего разделов: 7	Всего листов выписки: 13
26.05.2025г. № КУВИ-001/2025-112149763			
Кадастровый номер:		24:59:0305001:134	
		зон и прибрежных защитных полос реки Кан и ее притоков в черте населенных пунктов» от 27.01.2017 № 1/111-од выдан: Министерство природных ресурсов и экологии Красноярского края; письмо о точности определения координат от 18.01.2017 № 18/01-17 выдан: ООО "Центр инженерных технологий"; доверенность от 20.02.2017 № МПР/1-0451 выдан: Министерство природных ресурсов и экологии Красноярского края; Содержание ограничения (обременения): Ограничения использования территории прибрежной защитной полосы (ПЗП) определены ч. 15, 16, 17 ст. 65 Водного кодекса РФ от 03.06.2006 N 74-ФЗ; Реестровый номер границы: 24:35-6.158; Вид объекта реестра границ: Зона с особыми условиями использования территории; Вид зоны по документу: Прибрежная защитная полоса р. Кан; Тип зоны: Прибрежная защитная полоса; Номер: -; Индекс: -	

полное наименование должности	 ДОКУМЕНТ ПОДПИСАН ЭЛЕКТРОННОЙ ПОДПИСЬЮ Сертификат: 009F0BDC181A023B64597F1E2579BEFB50 Владелец: ФЕДЕРАЛЬНАЯ СЛУЖБА ГОСУДАРСТВЕННОЙ РЕГИСТРАЦИИ, КАДАСТРА И КАРТОГРАФИИ Действителен: с 02.08.2024 по 26.10.2025	инициалы, фамилия

Выписка из Единого государственного реестра недвижимости об объекте недвижимости
Сведения о частях земельного участка

Земельный участок			
вид объекта недвижимости			
Лист № 1 раздела 4.2	Всего листов раздела 4.2: 1	Всего разделов: 7	Всего листов выписки: 13
26.05.2025г. № КУВИ-001/2025-112149763			
Кадастровый номер:		24:59:0305001:134	

Сведения о характерных точках границы части (частей) земельного участка				
Учетный номер части: 24:59:0305001:134/1				
Система координат МСК-168 (24)МСК-168 (24)				
Номер точки	Координаты, м		Описание закрепления на местности	Средняя квадратичная погрешность определения координат характерных точек границ земельного участка, м
	X	Y		
1	2	3	4	5
1	716016.63	17057.51	-	-
2	716028.9	17089.76	-	-
3	716052.68	17137.34	-	-
4	716052.48	17137.46	-	-
5	716028.26	17089.29	-	-
6	716015.55	17055.7	-	-
1	716016.63	17057.51	-	-
1	716050.4	17138.92	-	-
2	716047.39	17135.6	-	-
3	716036.95	17114.77	-	-
1	716050.4	17138.92	-	-

полное наименование должности	 ДОКУМЕНТ ПОДПИСАН ЭЛЕКТРОННОЙ ПОДПИСЬЮ Сертификат: 009F0BDC181A023B64597F1E2579BEFB50 Владелец: ФЕДЕРАЛЬНАЯ СЛУЖБА ГОСУДАРСТВЕННОЙ РЕГИСТРАЦИИ, КАДАСТРА И КАРТОГРАФИИ Действителен: с 02.08.2024 по 26.10.2025	инициалы, фамилия