


Схема границ зон с особыми условиями использования территории М 1:2000

УСЛОВНЫЕ ОБОЗНАЧЕНИЯ:

- границы разработки проекта планировки
- проектируемые красные линии
- линии отступа от красных линий (линии регулирования застройки)

Границы зон с особыми условиями использования территории:

- минимально-допустимого расстояния от водопровода до зданий и сооружений
- минимально-допустимого расстояния от теплотрассы до зданий и сооружений
- минимально-допустимого расстояния от ливневой канализации до зданий и сооружений
- минимально-допустимого расстояния от напорной бытовой канализации до зданий и сооружений
- минимально-допустимого расстояния от сетей газоснабжения до зданий и сооружений
- минимально-допустимого расстояния от линии связи до зданий и сооружений
- охранной зоны кабеля линии электропередачи
- зона затопления и подтопления

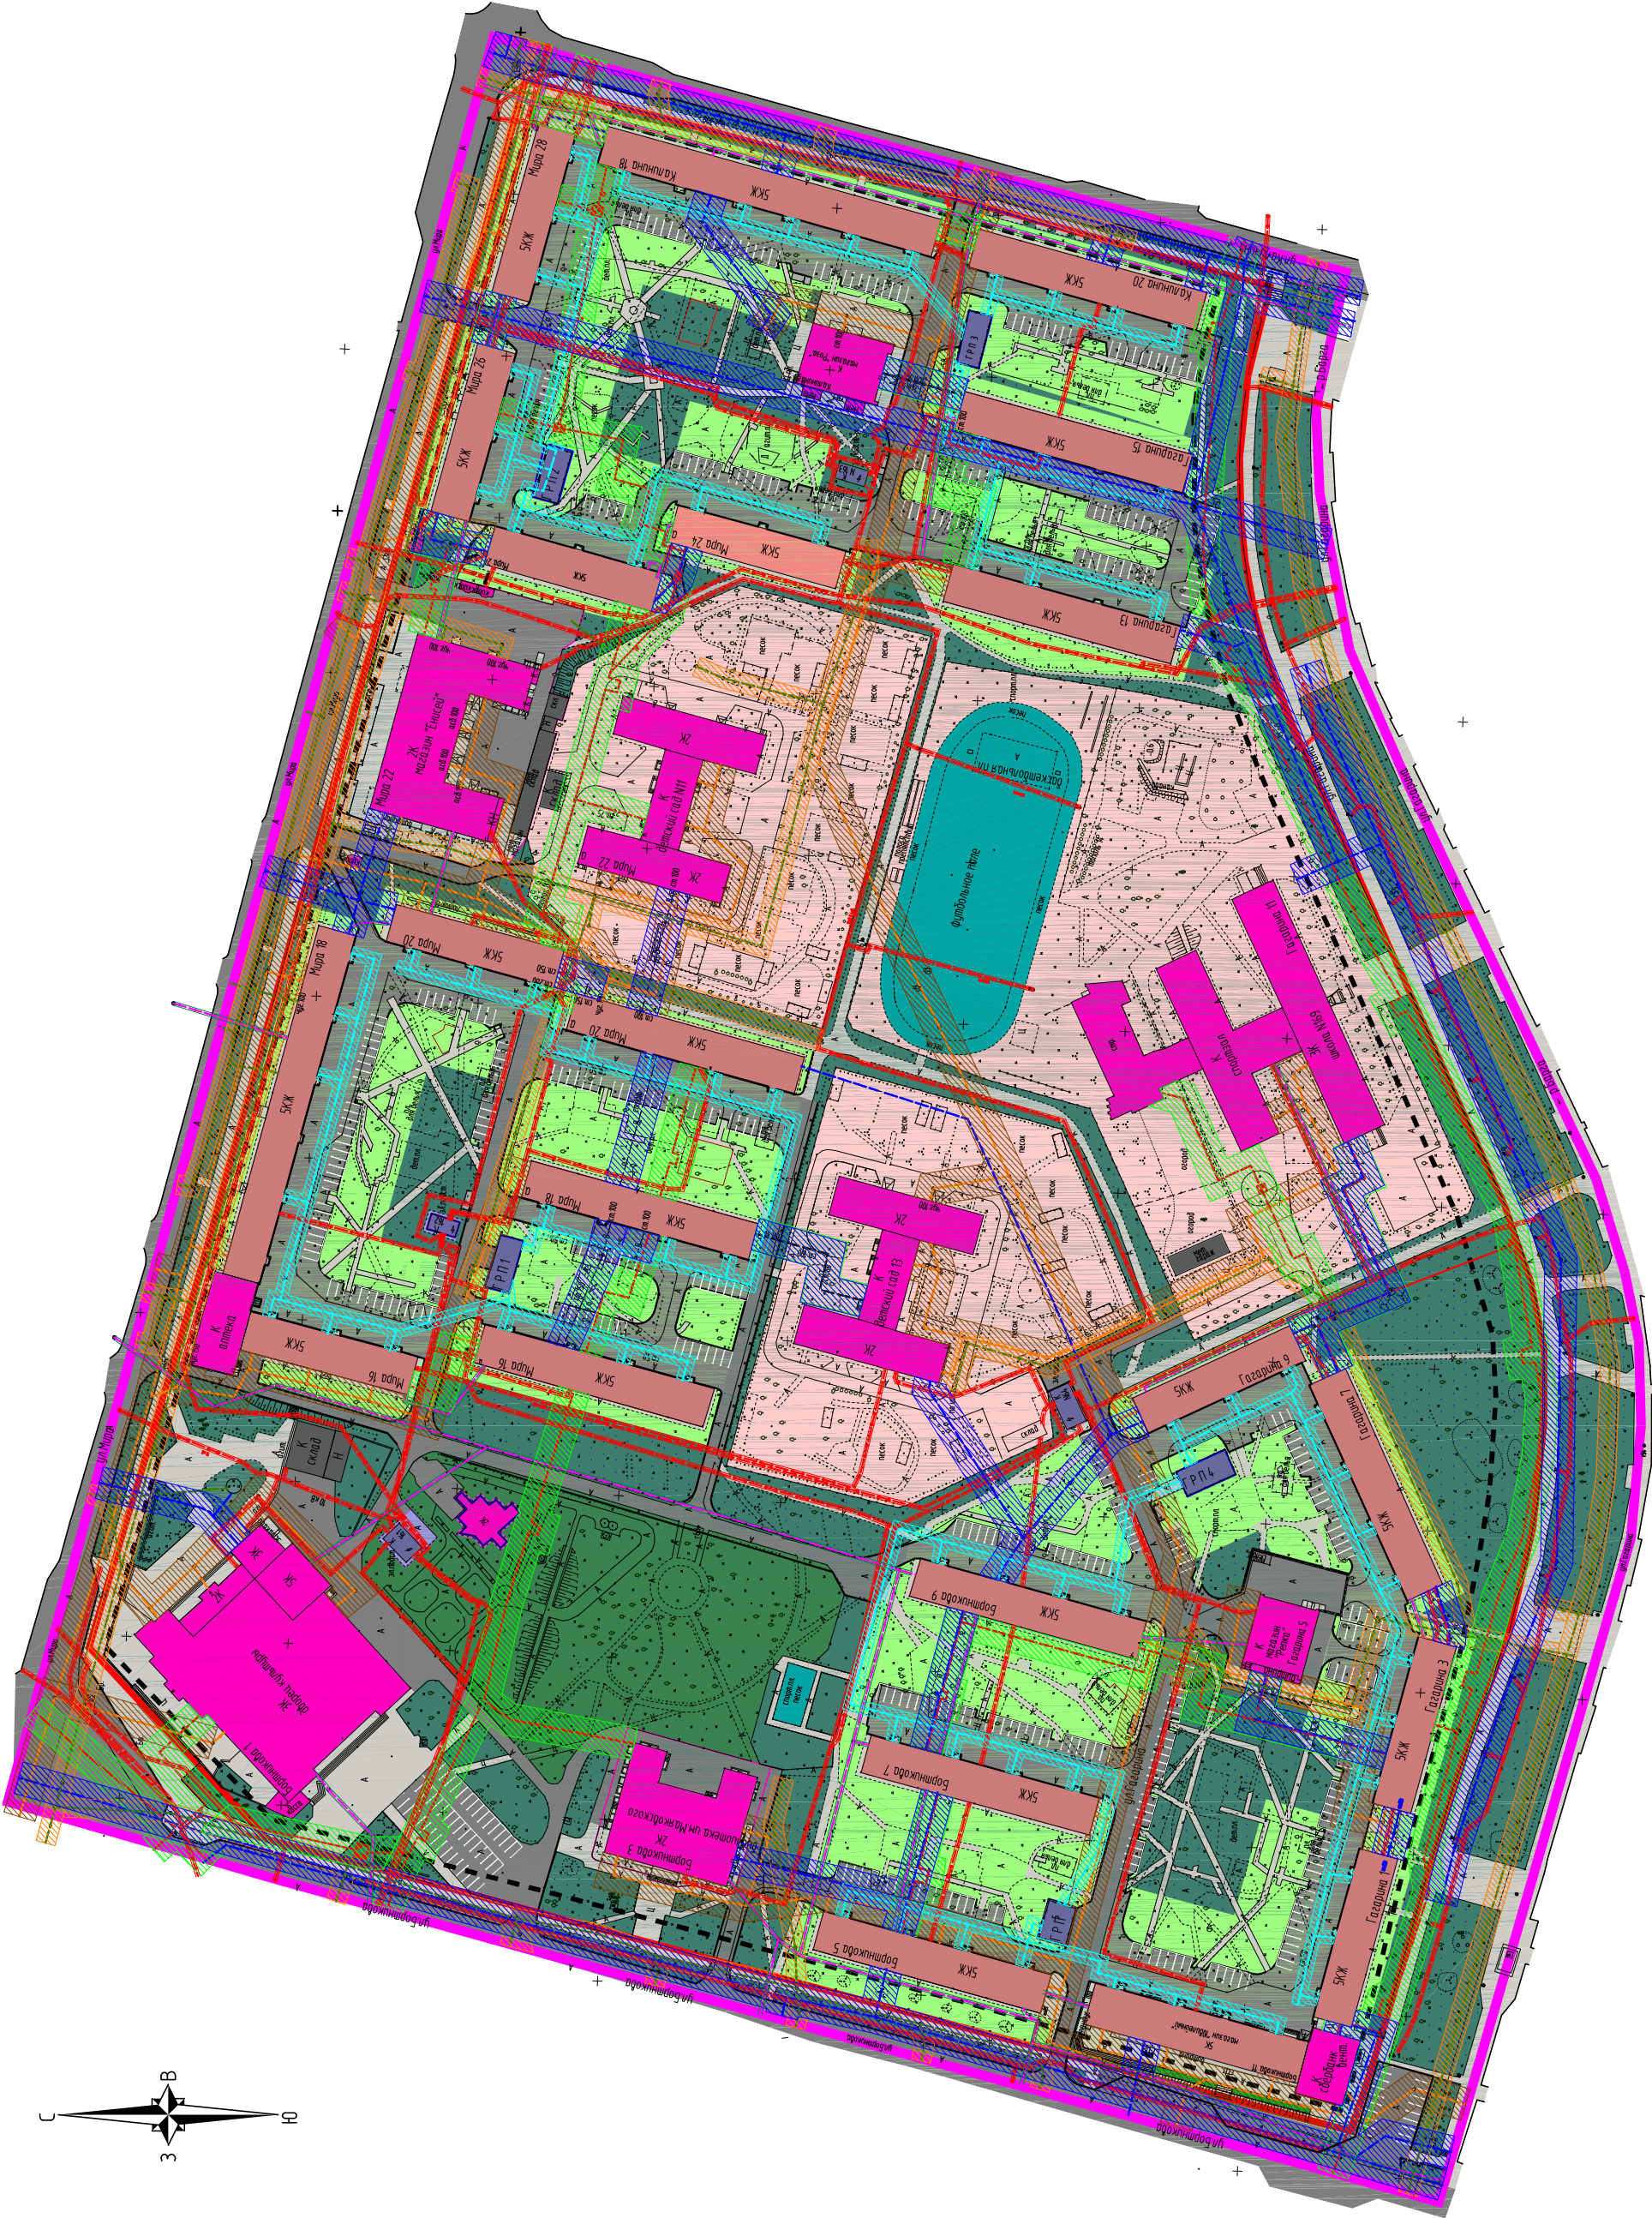

Составлено				
И№, № подл.	Подпись и дата	Взам.ИИ№, №		

210-2016-ППМ				
Проект планировки и проект межевания территории микрорайона № "16" города Зеленогорска Красноярского края				
Изм.	Кол.	Лист	№ док.	Подпись
Зам. ген. дир.	Архитектор	Инженер	Базыкин Рыбас Егорова	Дата 12.16 12.16 12.16
Материалы по обоснованию проекта планировки территории			Лист	Листов
Схема границ зон с особыми условиями использования территории М 1:2000			Лист	Листов
ООО "Транспортные проекты и инвестиции"			Лист	Листов