


Проект планировки и проект межевания территорий микрорайона

№ «16» города Зеленогорска Красноярского края

Чертеж межевания территории М 1:2000

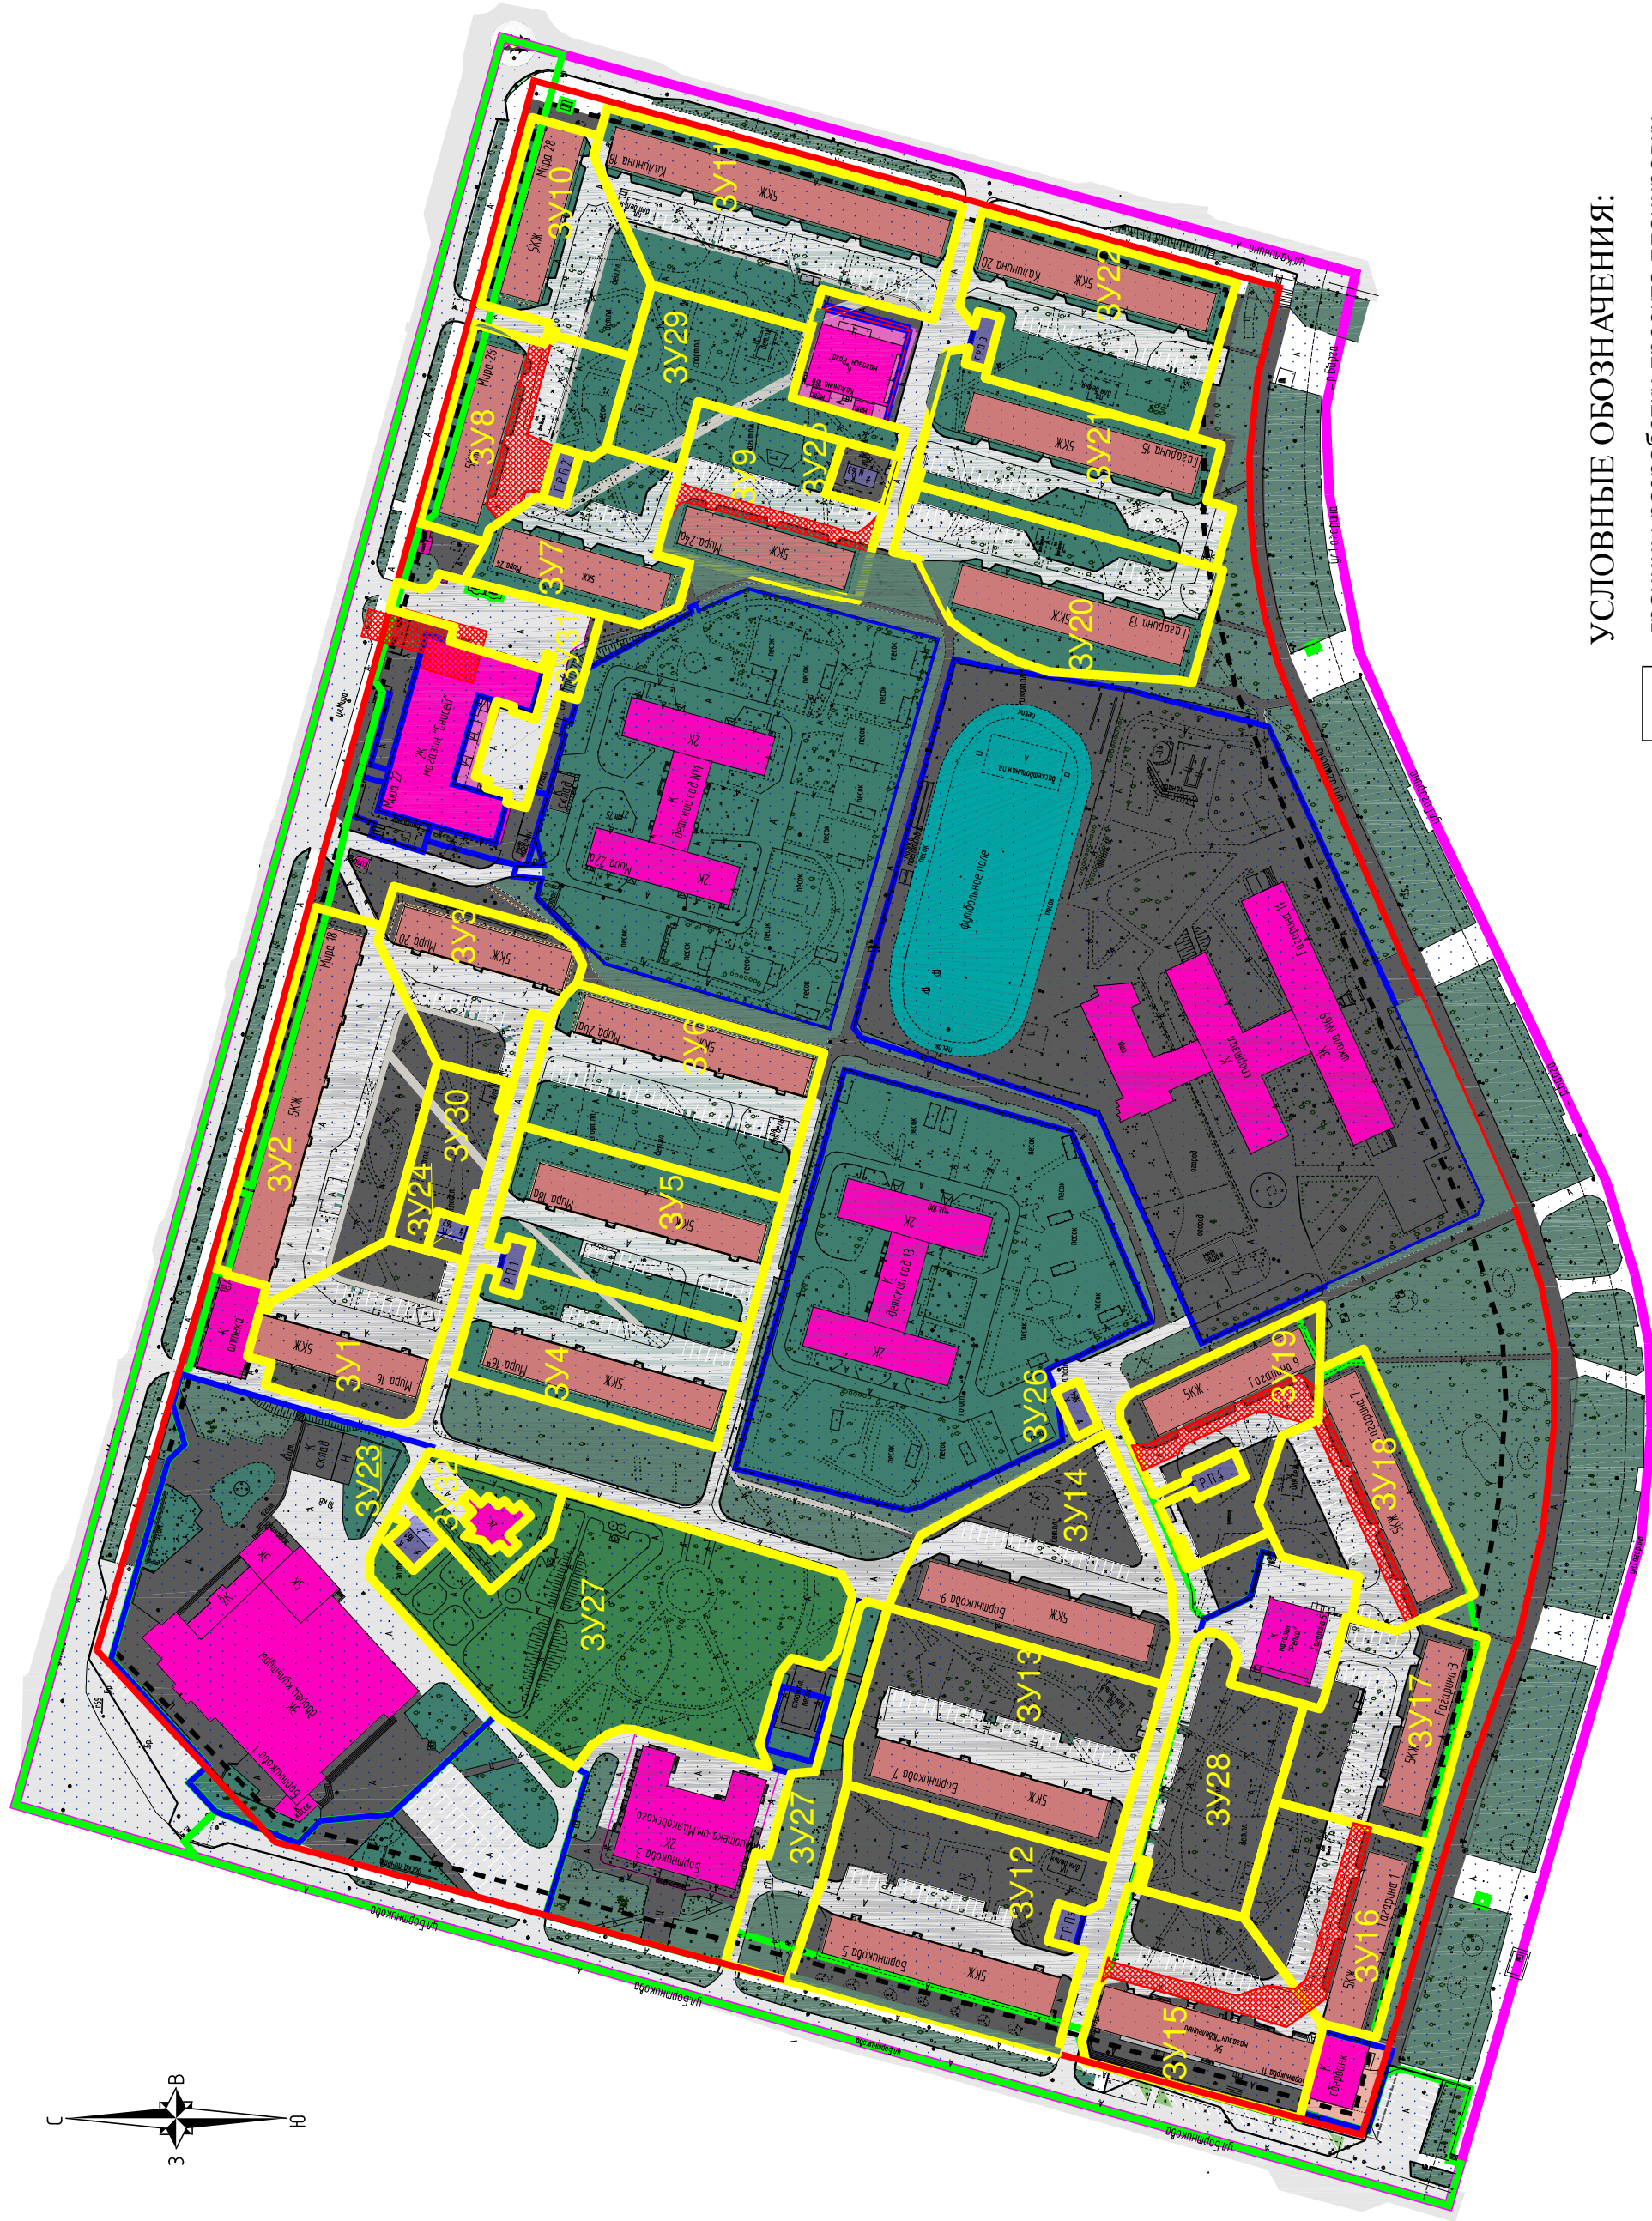

УСЛОВНЫЕ ОБОЗНАЧЕНИЯ:

- | | |
|---|---|
|  | границы разработки проекта планировки |
|  | проектируемые красные линии |
|  | линии регулирования застройки (линии отступа от красных линий) |
|  | границы существующих земельных участков |
|  | границы существующих земельных участков, подлежащих снятию с кадастрового учета |
|  | границы формируемых земельных участков |
|  | границы формируемых сервитутов |
|  | номера формируемых земельных участков |
|  | кадастровые номера существующих земельных участков |

24:59:0303042:31 кадастровые номера существующих земельных участков

№ п/п	Обозначение участка	Объект/ адрес	Площадь, кв.м	Вид разрешенного использования
1	ЗУ1	Жилой дом, ул. Мира, 16	2452	Среднеэтажная жилая застройка
2	ЗУ2	Жилой дом, ул. Мира, 18	4875	Среднеэтажная жилая застройка
3	ЗУ3	Жилой дом, ул. Мира, 20	2326	Среднеэтажная жилая застройка
4	ЗУ4	Жилой дом, ул. Мира, 16а	3090	Среднеэтажная жилая застройка
5	ЗУ5	Жилой дом, ул. Мира, 18а	3438	Среднеэтажная жилая застройка
6	ЗУ6	Жилой дом, ул. Мира, 20а	3907	Среднеэтажная жилая застройка
7	ЗУ7	Жилой дом, ул. Мира, 24	2308	Среднеэтажная жилая застройка
8	ЗУ8	Жилой дом, ул. Мира, 26	2569	Среднеэтажная жилая застройка
9	ЗУ9	Жилой дом, ул. Мира, 24а	2700	Среднеэтажная жилая застройка
10	ЗУ10	Жилой дом, ул. Мира 28	2382	Среднеэтажная жилая застройка
11	ЗУ11	Жилой дом, ул. Калинин,18	4672	Среднеэтажная жилая застройка
12	ЗУ12	Жилой дом, ул. Бортникова, 5	5174	Среднеэтажная жилая застройка
13	ЗУ13	Жилой дом, ул. Бортникова, 7	4924	Среднеэтажная жилая застройка
14	ЗУ14	Жилой дом, ул. Бортникова, 9	3988	Среднеэтажная жилая застройка
15	ЗУ15	Жилой дом, ул. Бортникова, 11	3453	Среднеэтажная жилая застройка
16	ЗУ16	Жилой дом, ул. Гагарина,1	2663	Среднеэтажная жилая застройка
17	ЗУ17	Жилой дом, ул. Гагарина,3	2942	Среднеэтажная жилая застройка
18	ЗУ18	Жилой дом, ул. Гагарина,7	3072	Среднеэтажная жилая застройка
19	ЗУ19	Жилой дом, ул. Гагарина,9	2619	Среднеэтажная жилая застройка
20	ЗУ20	Жилой дом, ул. Гагарина,13	3751	Среднеэтажная жилая застройка
21	ЗУ21	Жилой дом, ул. Гагарина,15	3542	Среднеэтажная жилая застройка
22	ЗУ22	Жилой дом, ул. Калинин, 20	3731	Среднеэтажная жилая застройка
23	ЗУ23	Электрическая подстанция	203	Коммунальное обслуживание
24	ЗУ24	Электрическая подстанция	143	Коммунальное обслуживание
25	ЗУ25	Электрическая подстанция	302	Коммунальное обслуживание
26	ЗУ26	Электрическая подстанция	118	Коммунальное обслуживание
27	ЗУ27	Городской сквер	9073	Земельные участки (территории) общего пользования
28	ЗУ28	Территория общего пользования	2677	Земельные участки (территории) общего пользования
29	ЗУ29	Территория общего пользования	2390	Земельные участки (территории) общего пользования
30	ЗУ30	Территория общего пользования	1177	Земельные участки (территории) общего пользования
31	ЗУ31	Территория, прилегающая к магазину	1652	Магазины
32	ЗУ32	Территория, прилегающая к магазину	947	Магазины

[illegible]