


Проект планировки и проект межевания территорий микрорайона № «16» города Зеленогорска Красноярского края

Схема архитектурно-планировочной организации земельного участка М 1:20000

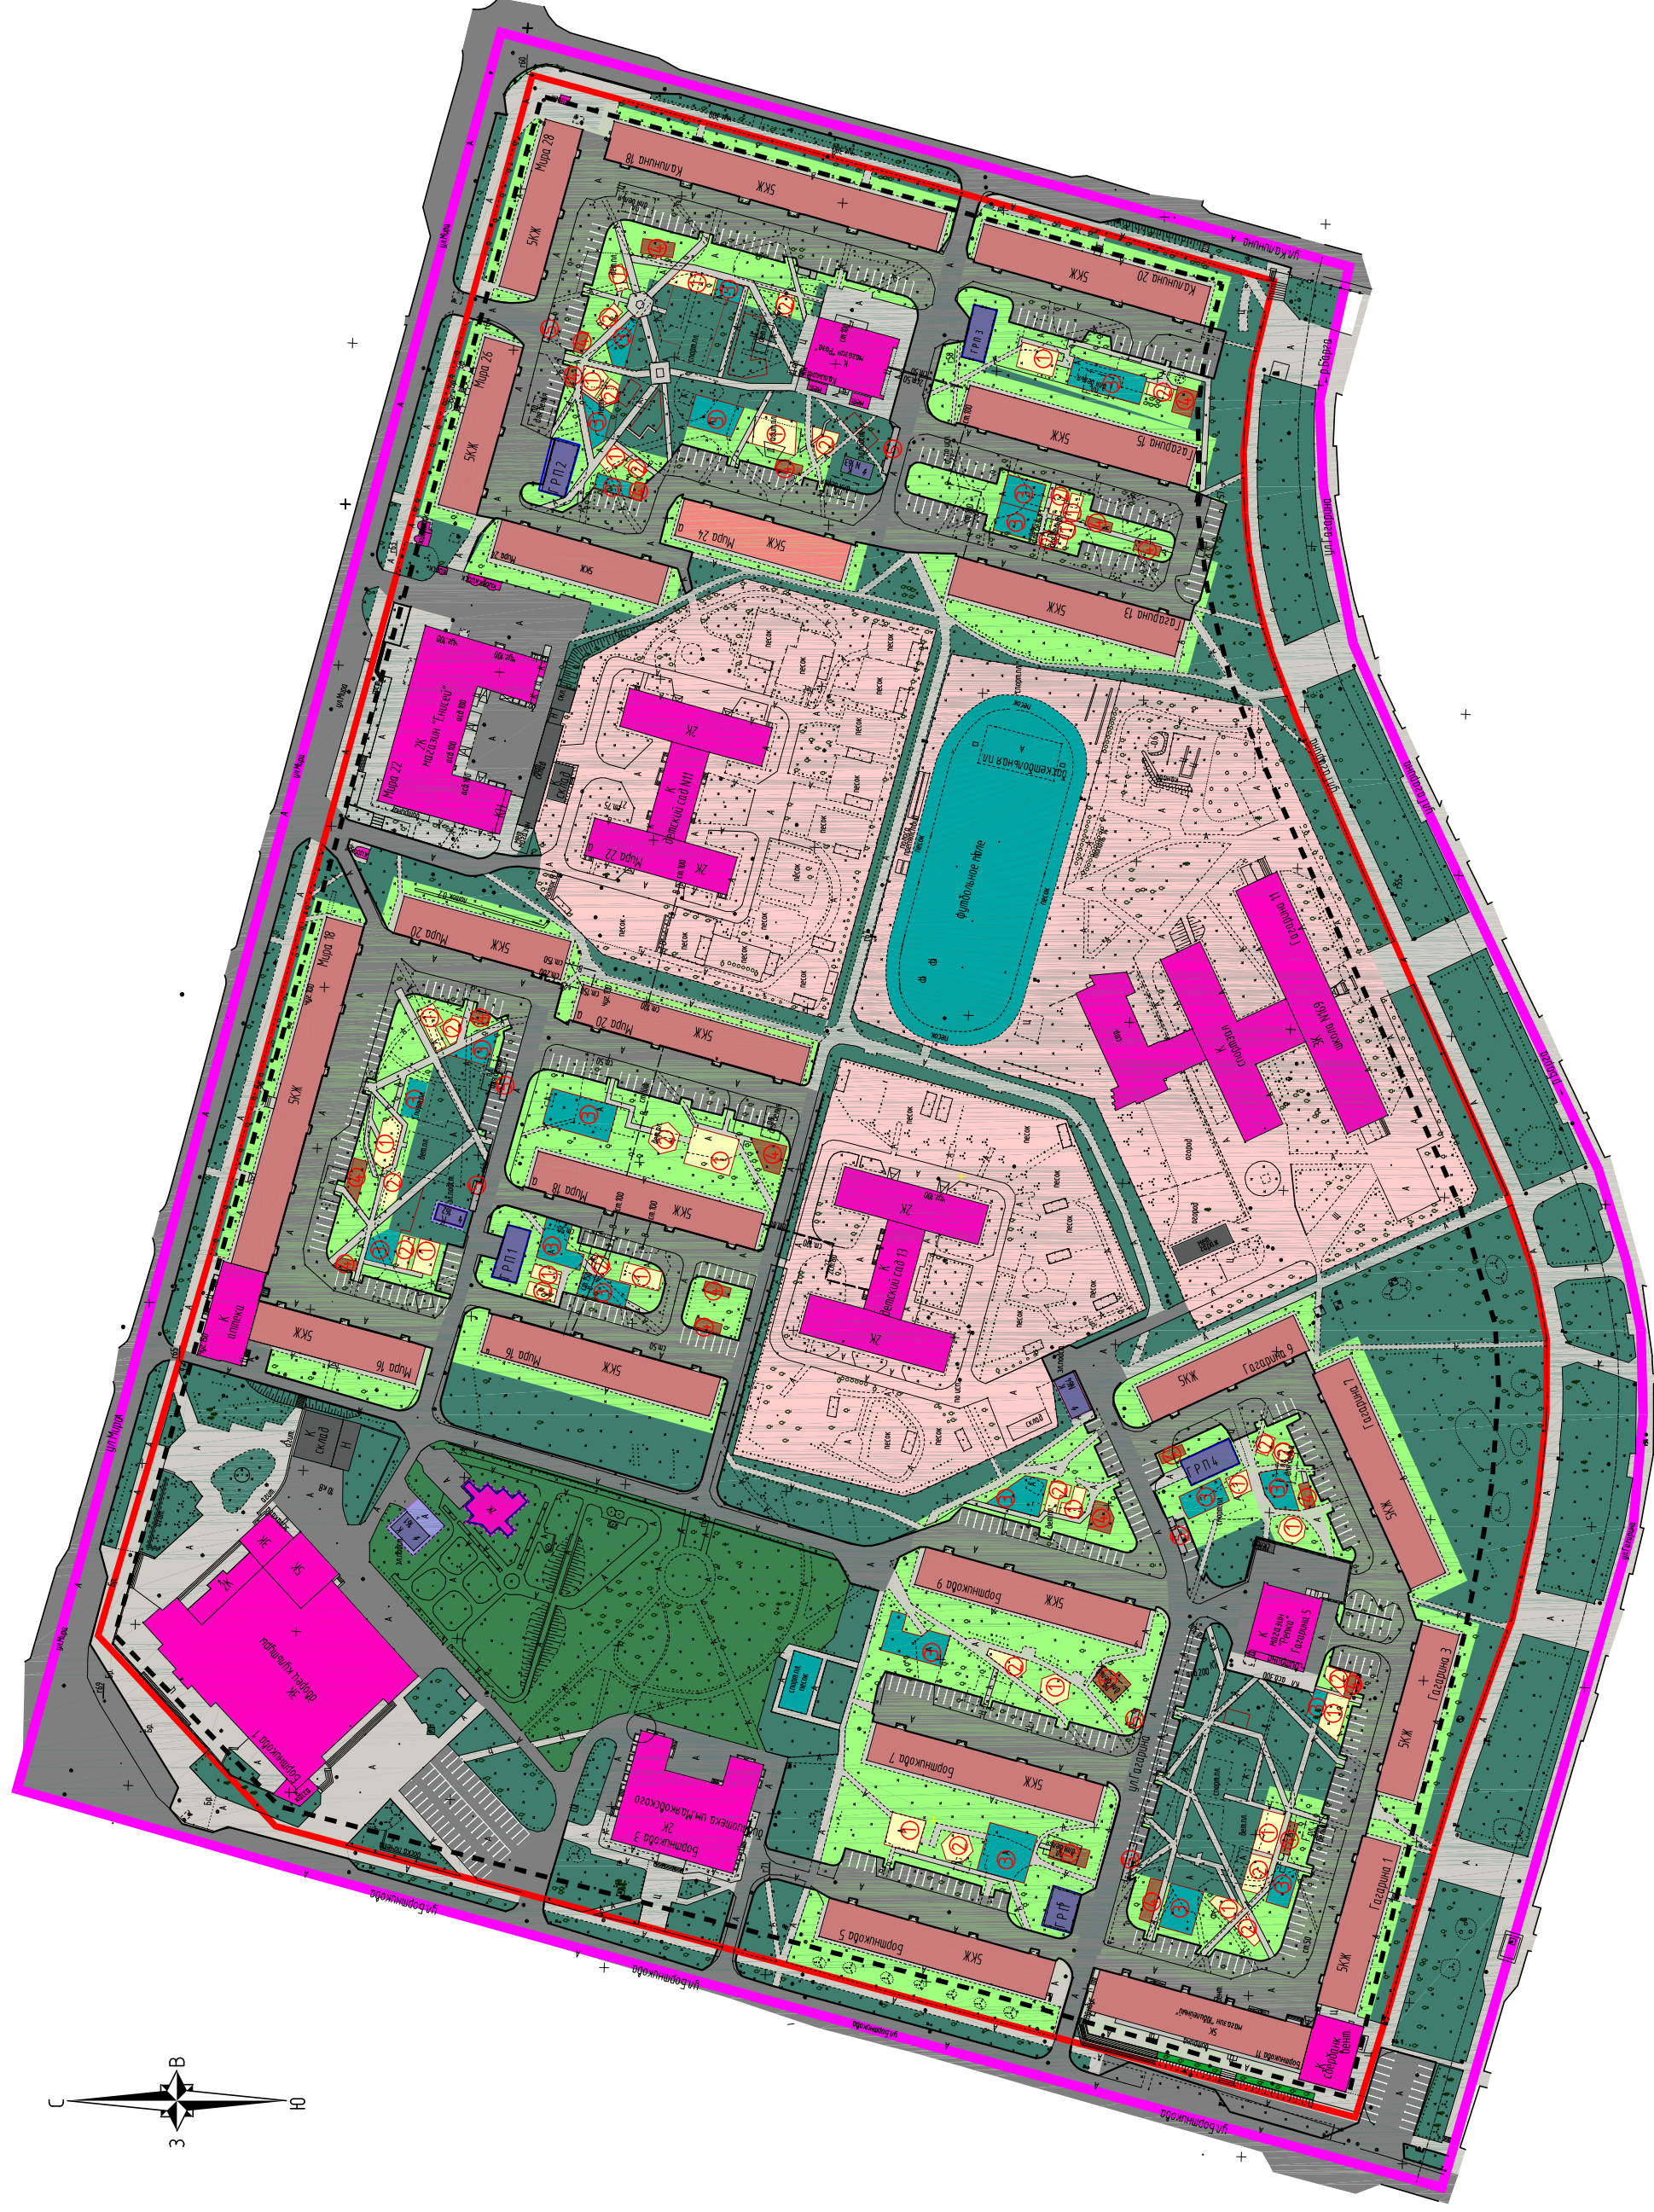

УСЛОВНЫЕ ОБОЗНАЧЕНИЯ:

- | | |
|---|--|
|  | граница разработки проекта планировки |
|  | проектируемые красные линии |
|  | линии регулирования застройки (линии отступа от красных линий) |

Территории жилой застройки:

- | | |
|---|-------------------------------|
|  | среднеэтажной жилой застройки |
|  | многоэтажной жилой застройки |
|  | озеленения |
|  | детские и взрослые площадки |
|  | спортивные площадки |
|  | хозяйственные площадки |

Территории общественно-делового назначения:

- | | |
|------------------------------------|--|
| учебно-образовательные, социальные | объектов делового общественного и коммерческого назначения |
|------------------------------------|--|

Территории коммунально-складских объектов :

- коммунально-складского назначения

Территории инженерно-транспортной инфраструктуры:

- | | |
|--|--|
| объектов инженерного обеспечения | |
| дороги, проезды с асфальтобетонным покрытием | |
| тротуары, отмостки, пешеходные дорожки | |

Территории рекреации:

- городских парков, скверов, садов

Экспликация планируемых площадок

- 1) для игр детей дошкольного и младшего школьного возраста
- 2) для отдыха взрослого населения
- 3) для занятий физкультурой
- 4) для хозяйственных целей
- 5) для накопления ТКО

[illegible]

Составлено				Ид.№ подл.	Подпись и дата	Взам.ИИД №				