


Проект планировки и проект межевания территорий микрорайона № «16» города Зеленогорска Красноярского края

Схема организации улично-дорожной сети и движения транспорта на территории М 1:2000

УСЛОВНЫЕ ОБОЗНАЧЕНИЯ:

-  - границы разработки проекта планировки
- ОБЪЕКТЫ ТРАНСПОРТНОЙ ИНФРАСТРУКТУРЫ:**
-  магистральные улицы общегородского и районного значения, проезды
-  автостоянки
-  линии движения транспорта
-  линии движения общественного транспорта (автобуса)
-  основные направления движения транспорта внутри квартала
-  основные направления движения пешеходов
-  автобусные остановки
-  светофоры
-  наземные пешеходные переходы

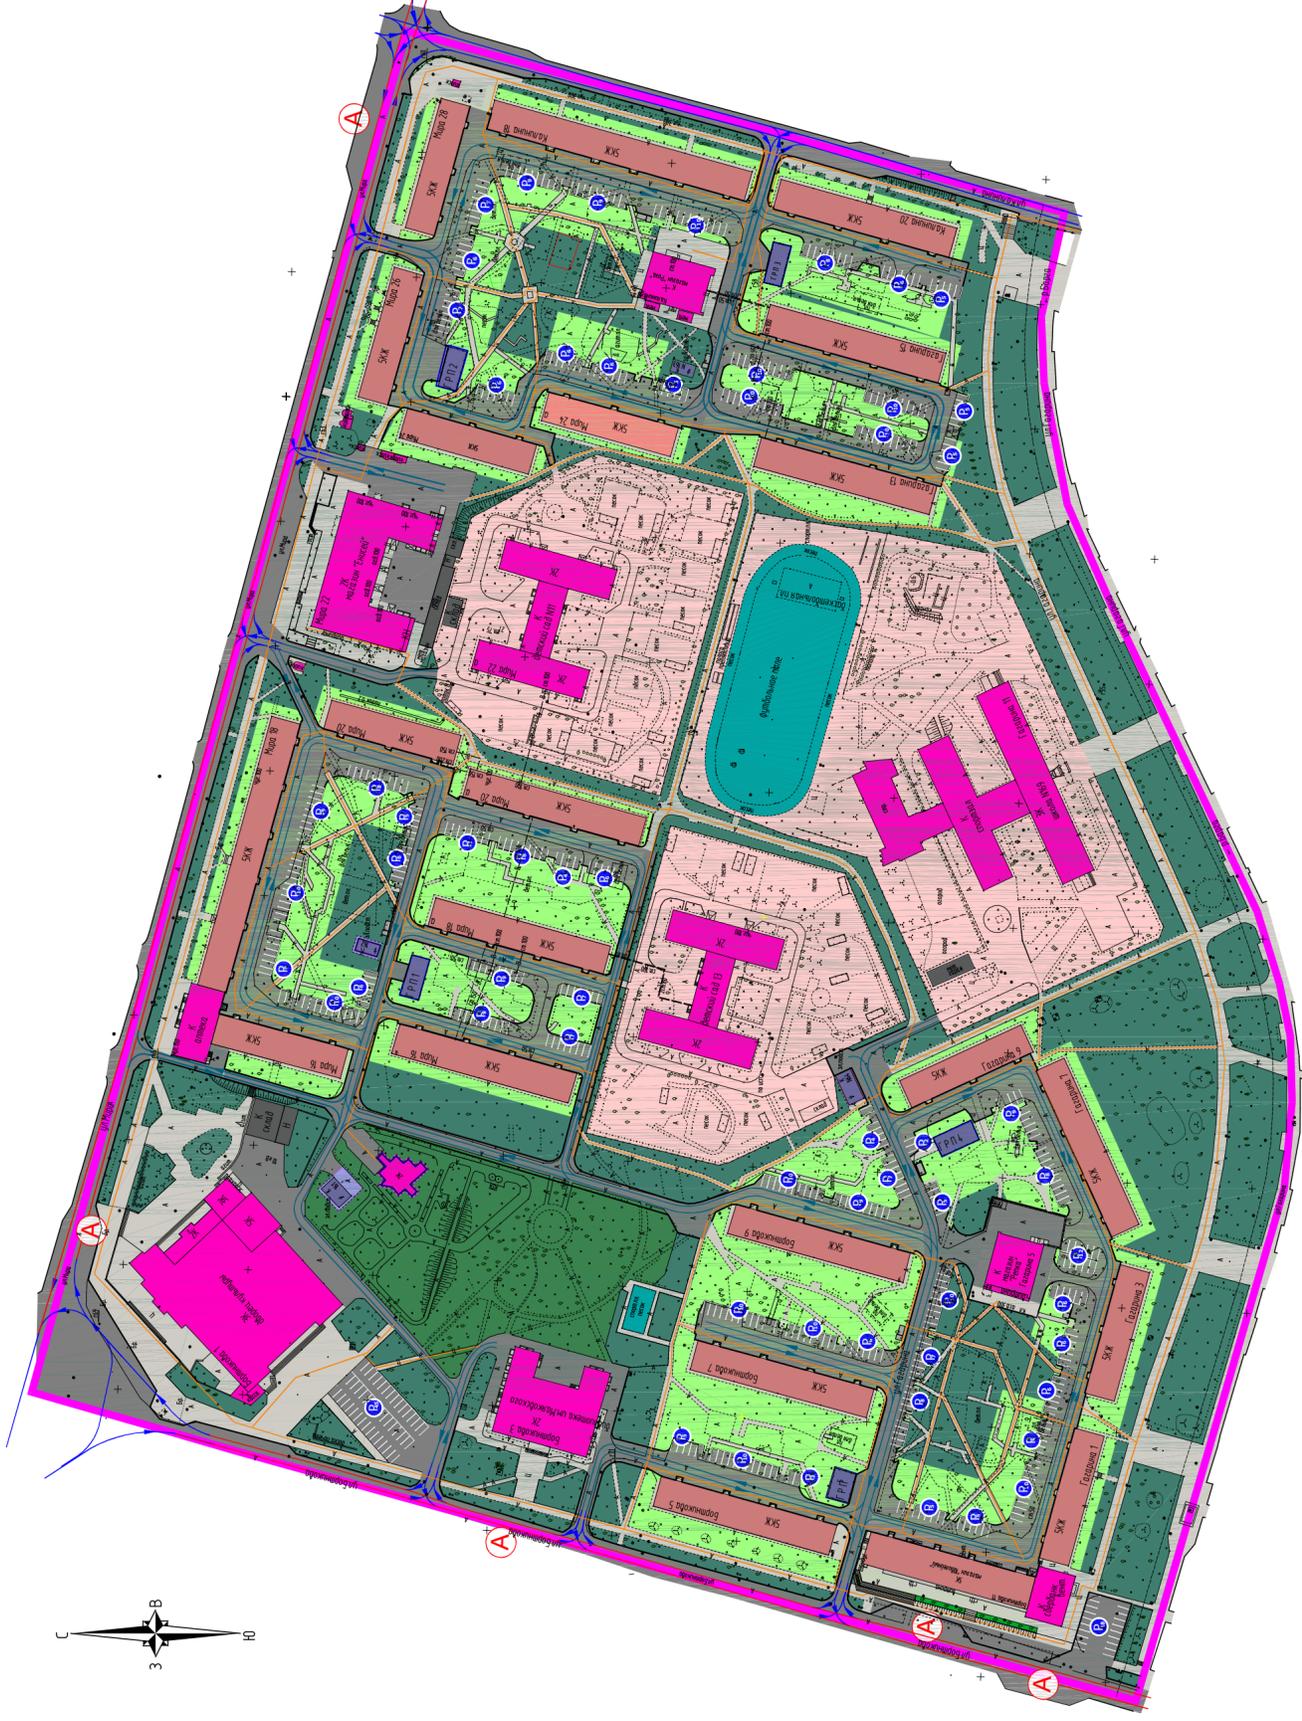

Согласовано	Инд.№ подл.	Подпись и дата	Взам.инд.№

210-2016-ППМ			
Проект планировки и проект межевания территории микрорайона № "16" города Зеленогорска Красноярского края			
Изм.	Кол.уч.	Лист	Дата
			12.16
Зам. ген. дир.	И. Базыкин	Материалы по обоснованию	12.16
Архитектор	Р. Рыбас	проекта планировки территории	12.16
Инженер	Тулякова	ПП	3
		ООО "Транспортные проекты и инвестиции"	000 "Транспортные проекты и инвестиции"
		Схема организации улично-дорожной сети и движения транспорта на территории	М 1:2000
		Лист	Листов
		3	Листов