


Схема использования территории в период подготовки проекта планировки
М 1:20000

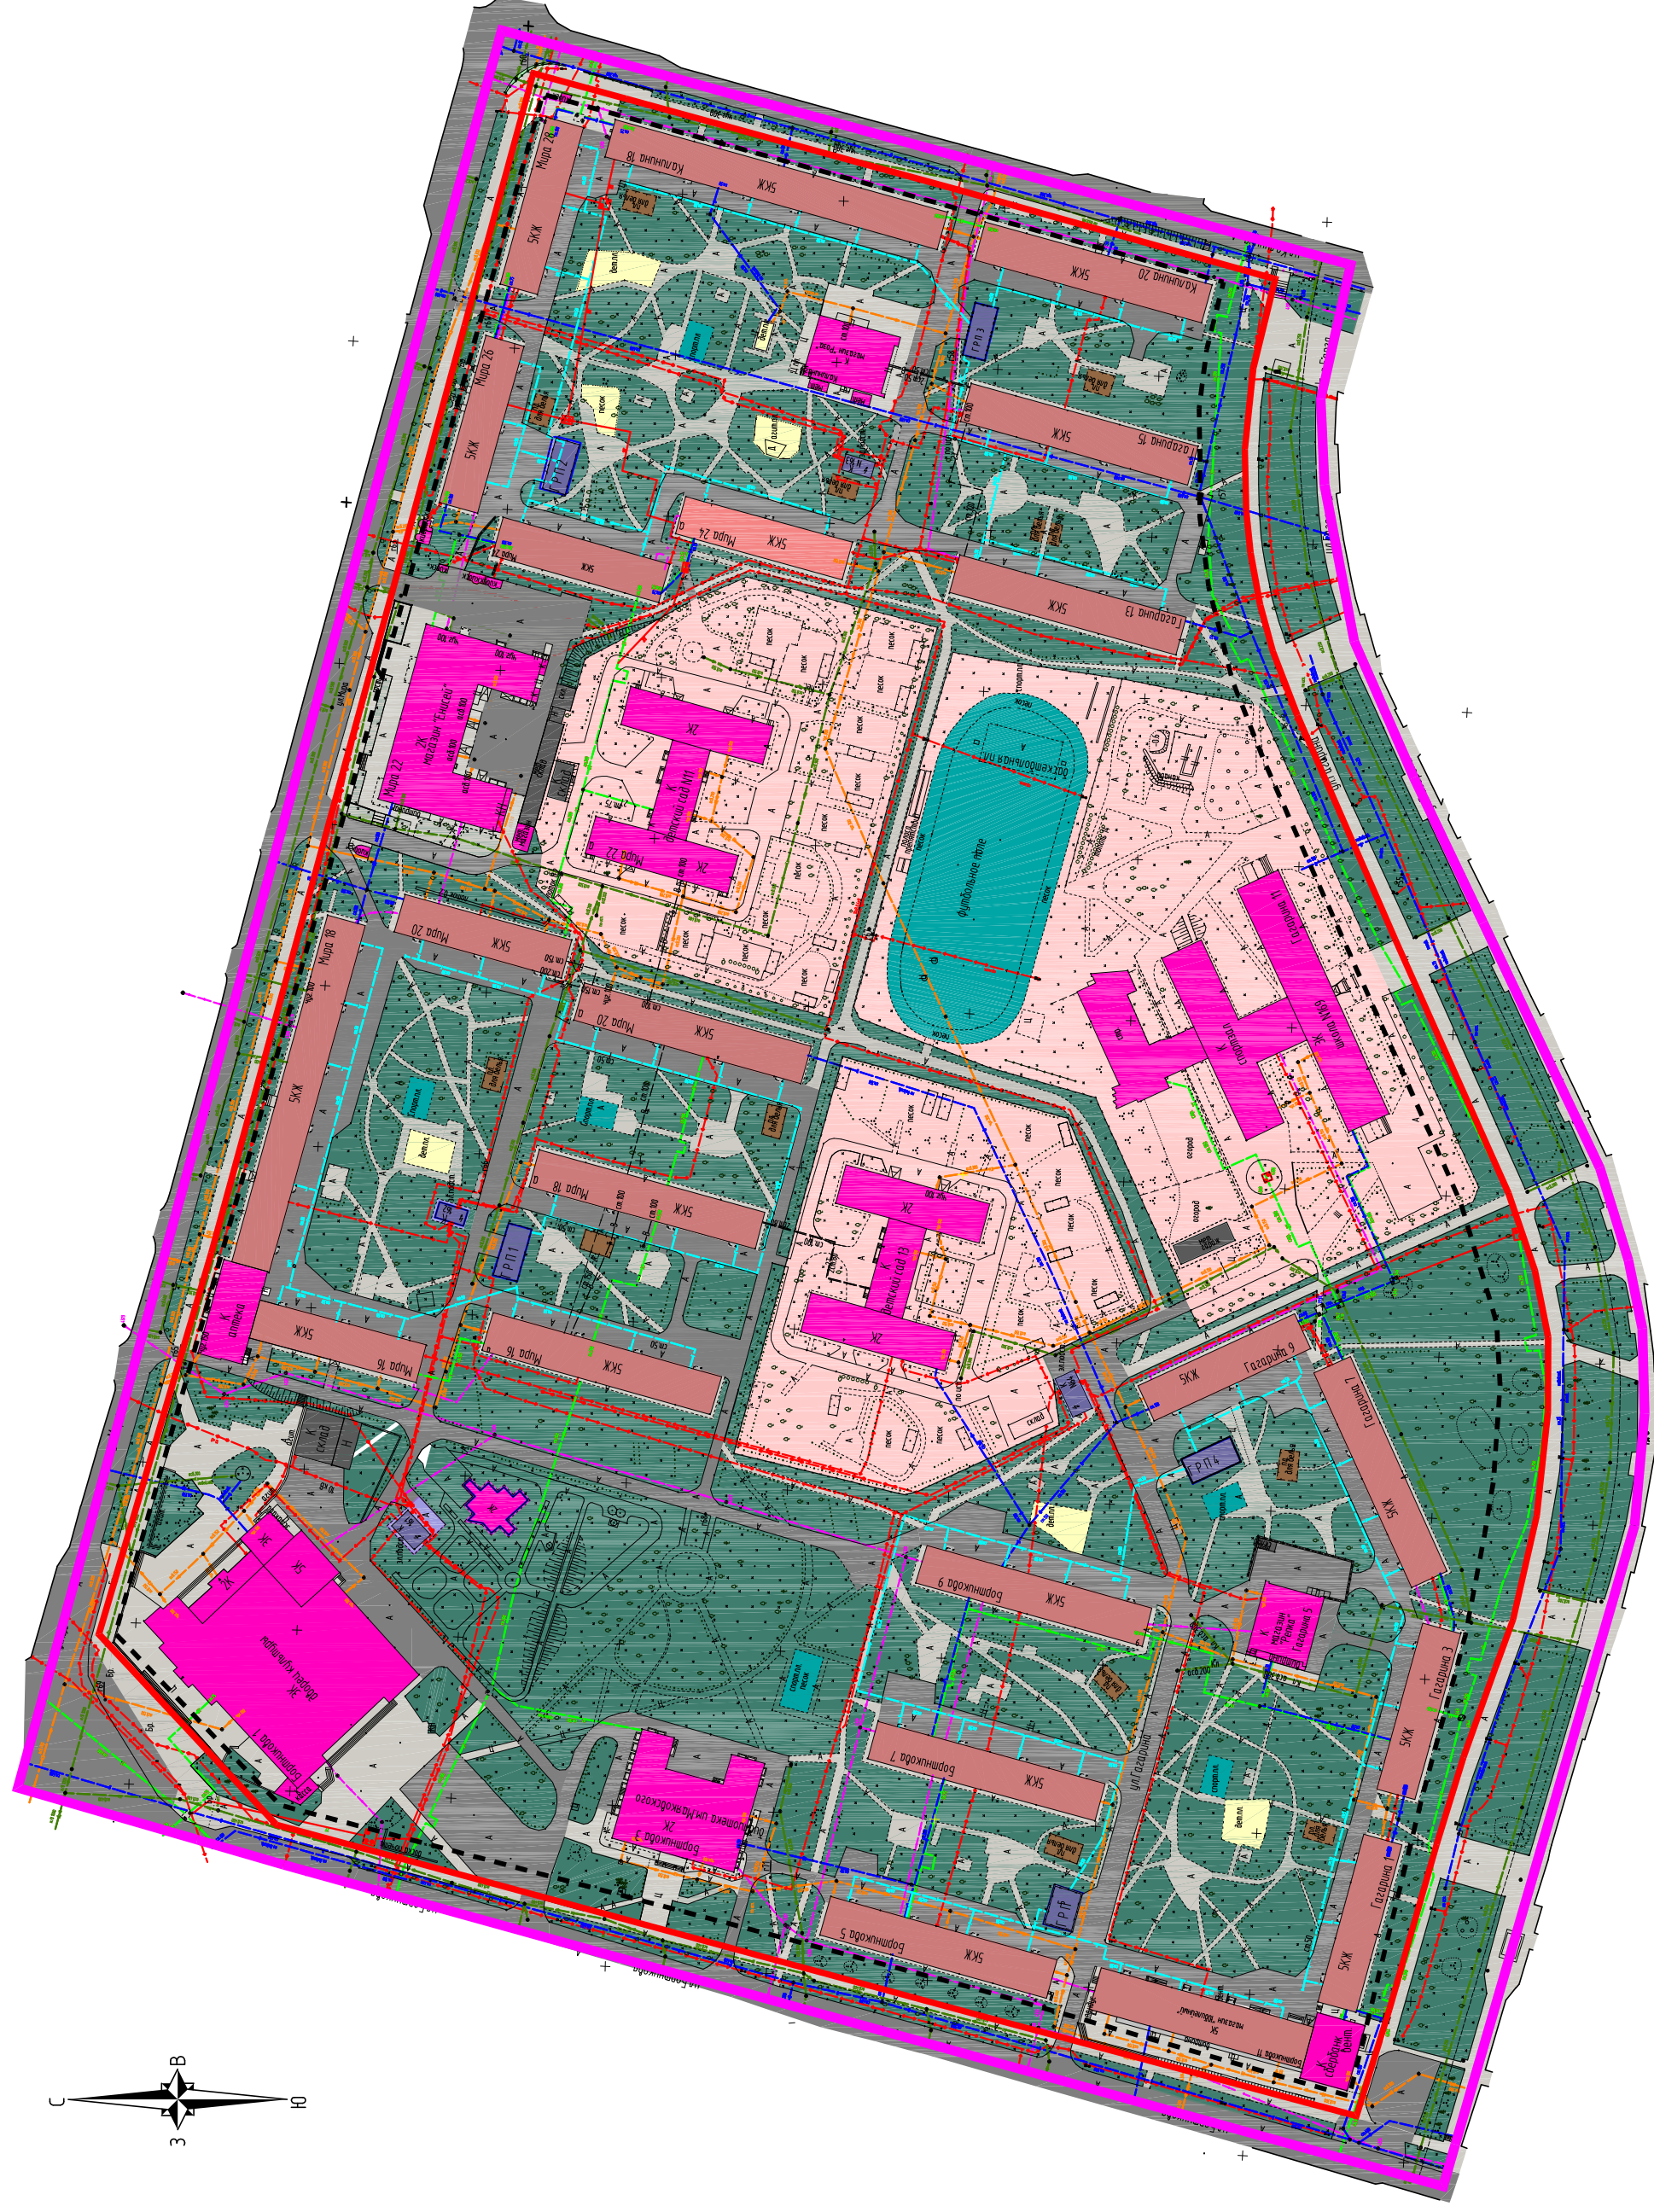

УСЛОВНЫЕ ОБОЗНАЧЕНИЯ:

- | | |
|---|--|
|  | граница разработки проекта планировки |
|  | проектируемые красные линии |
|  | линии отступа от красных линий (линии регулирования застройки) |

Территории жилой застройки:

- | | |
|---|-------------------------------|
|  | среднеэтажной жилой застройки |
|  | многоэтажной жилой застройки |
|  | детские и взрослые площадки |
|  | спортивные площадки |
|  | хозяйственные площадки |

Территории общественно-делового назначения:

- учебно- образовательные, социальные
объектов делового общественного и
коммерческого назначения

Территории коммунально-складских объектов :

-
- Министерство экономического
развития Российской Федерации

Территории инженерно-транспортной инфраструктуры:

- | | | |
|----------------------------------|--|---|
| объектов инженерного обеспечения | дороги, проезды с асфальтобетонным покрытием | троттуары, отмостки, пешеходные дорожки |
|----------------------------------|--|---|

Территории рекреации:

-
- озелененные территории общего пользования

Существующая инженерная инфраструктура:

- | | | | |
|----------------------------------|---|-----------------------|---|
| водопровод |  | теплотрасса |  |
| канализация хозяйственно-бытовая |  | кабельная линия связи |  |
| канализация дождевая |  | кабельная линия 10кВ |  |
| газопровод |  | кабельная линия 0,4кВ |  |

[illegible]