


Проект планировки и проект межевания территорий микрорайона № «21» города Зеленогорска Красноярского края

Схема расположения элемента планировочной структуры М 1:20000

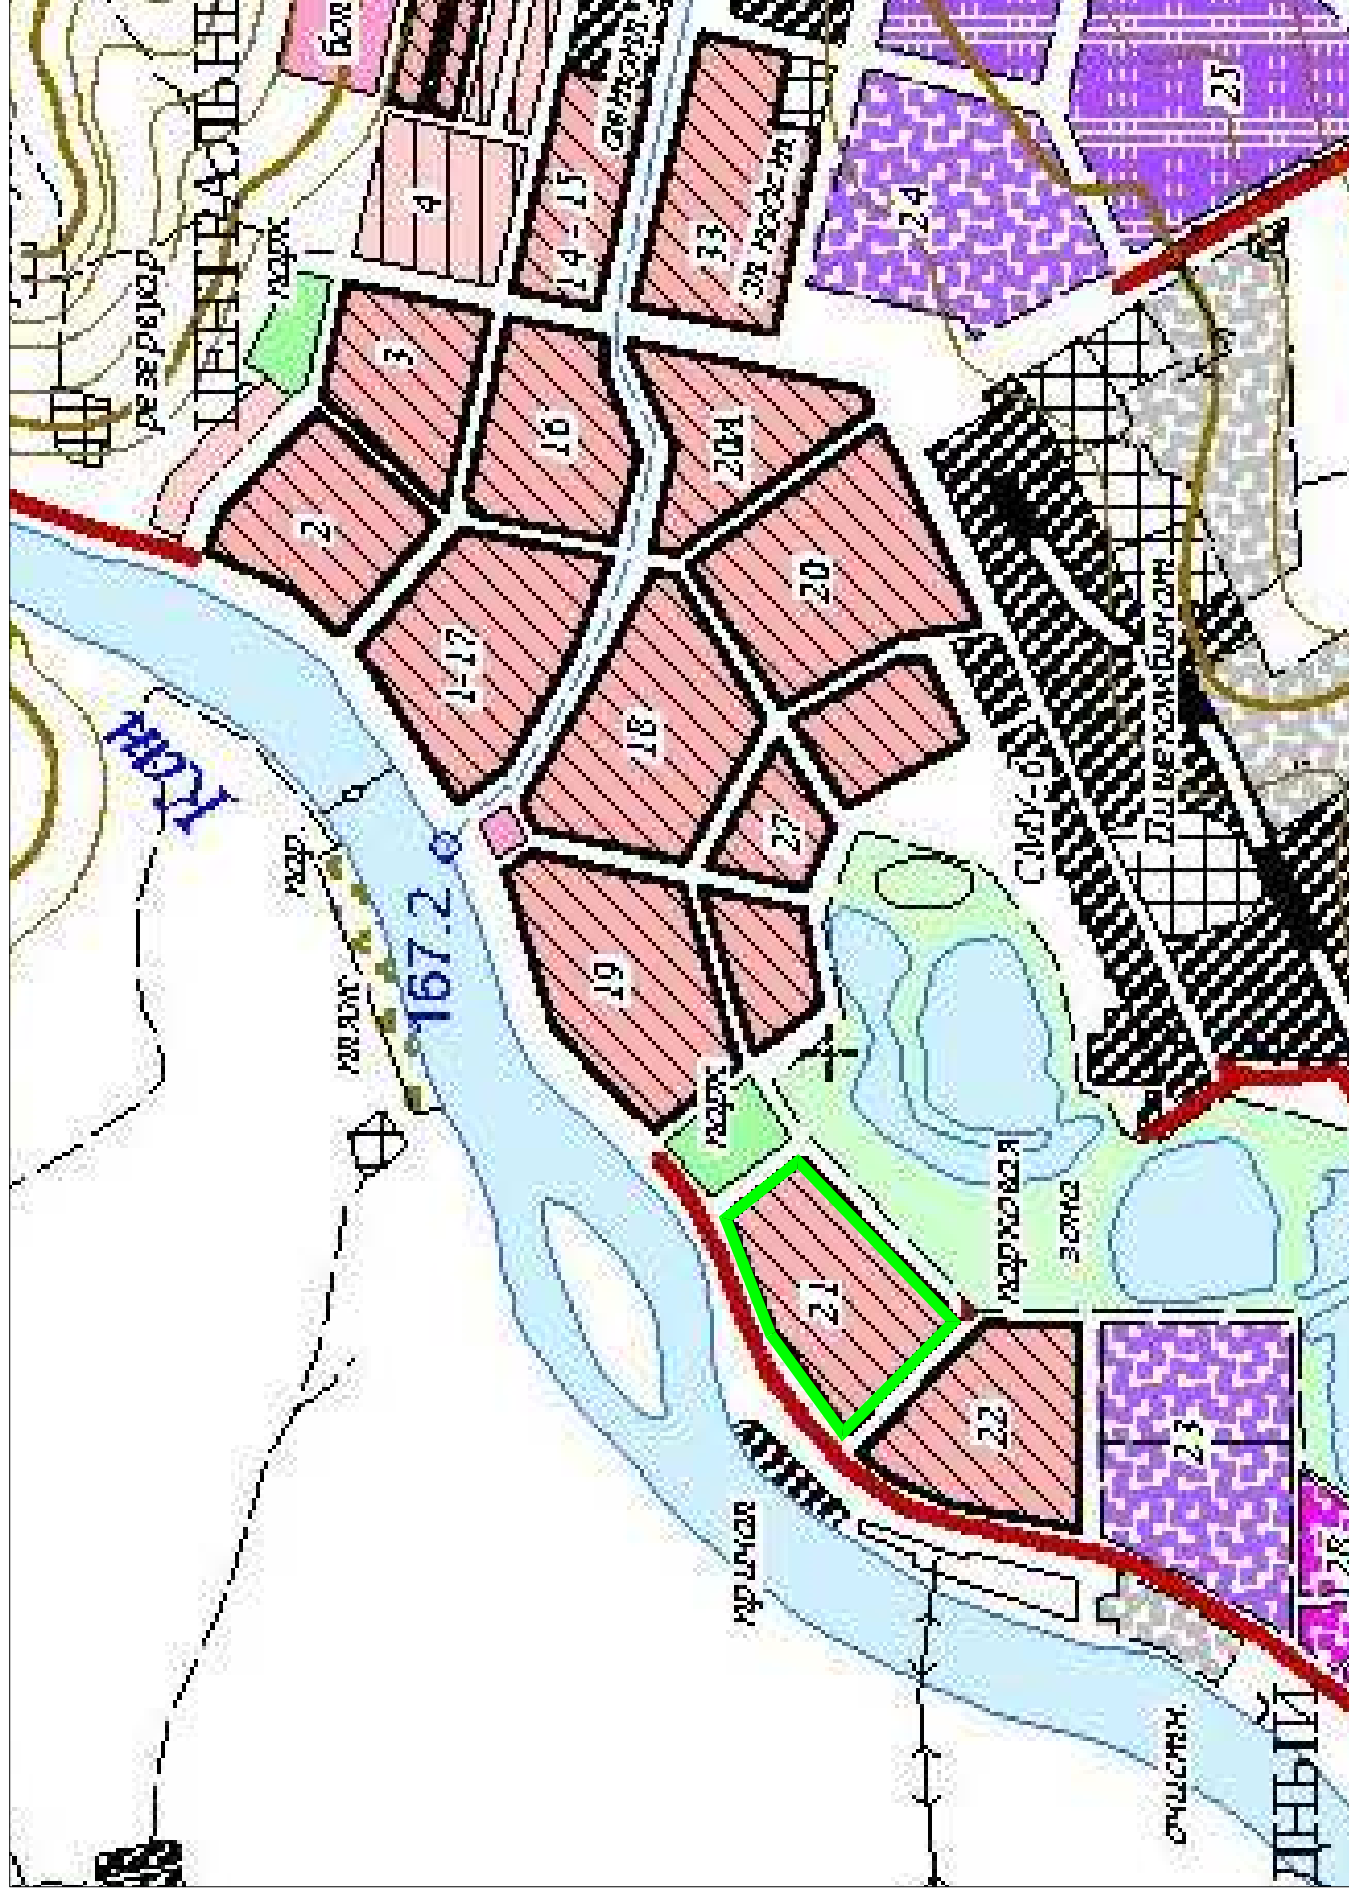

Застроенные территории

Территория жилой застройки

- существующей многоэтажной
- существующей одно-двухэтажной
- реконструируемой многоэтажной
- строящейся многоэтажной
- проектируемой многоэтажной до 2010 гг.
- проектируемой одно - двухэтажной до 2010 гг.
- многоэтажной на перспективу
- одно - двухэтажной на перспективу

Территория социально - культурных объектов

- существующие общественные центры
- проектируемые общественные центры
- существующие парковые зоны
- проектируемые парковые зоны

Территория промышленных предприятий

- существующих
- строящихся
- проектируемых

Коммунально-складские территории

- существующие
- на различных стадиях проектирования
- развитие за пределами расчетного периода

Пути сообщения

- железные существующие
- Автомобильные дороги
- существующие с асфальтовым покрытием
- проектируемые с асфальтовым покрытием
- раввино-щебеночные
- грунтовые

Гидрография

- реки и ручьи постоянные
- плотины
- ручьи пересыхающие, пруды, озера, дамбы
- паромная переправа, урезы воды

Рельеф

- 372,0 отметка высот
- обрывы и осыпи
- горизонталы, подписи горизонталей

Границы

- ЗАТО
- городской черты

Прочие

- линии электропередач
- карьер

УСЛОВНЫЕ ОБОЗНАЧЕНИЯ:

граница разработки проекта планировки микрорайона №21"

[illegible]