


Проект планировки и проект межевания территорий микрорайона № «22» города Зеленогорска Красноярского края

## Схема архитектурно-планировочной организации земельного участка М 1:2000

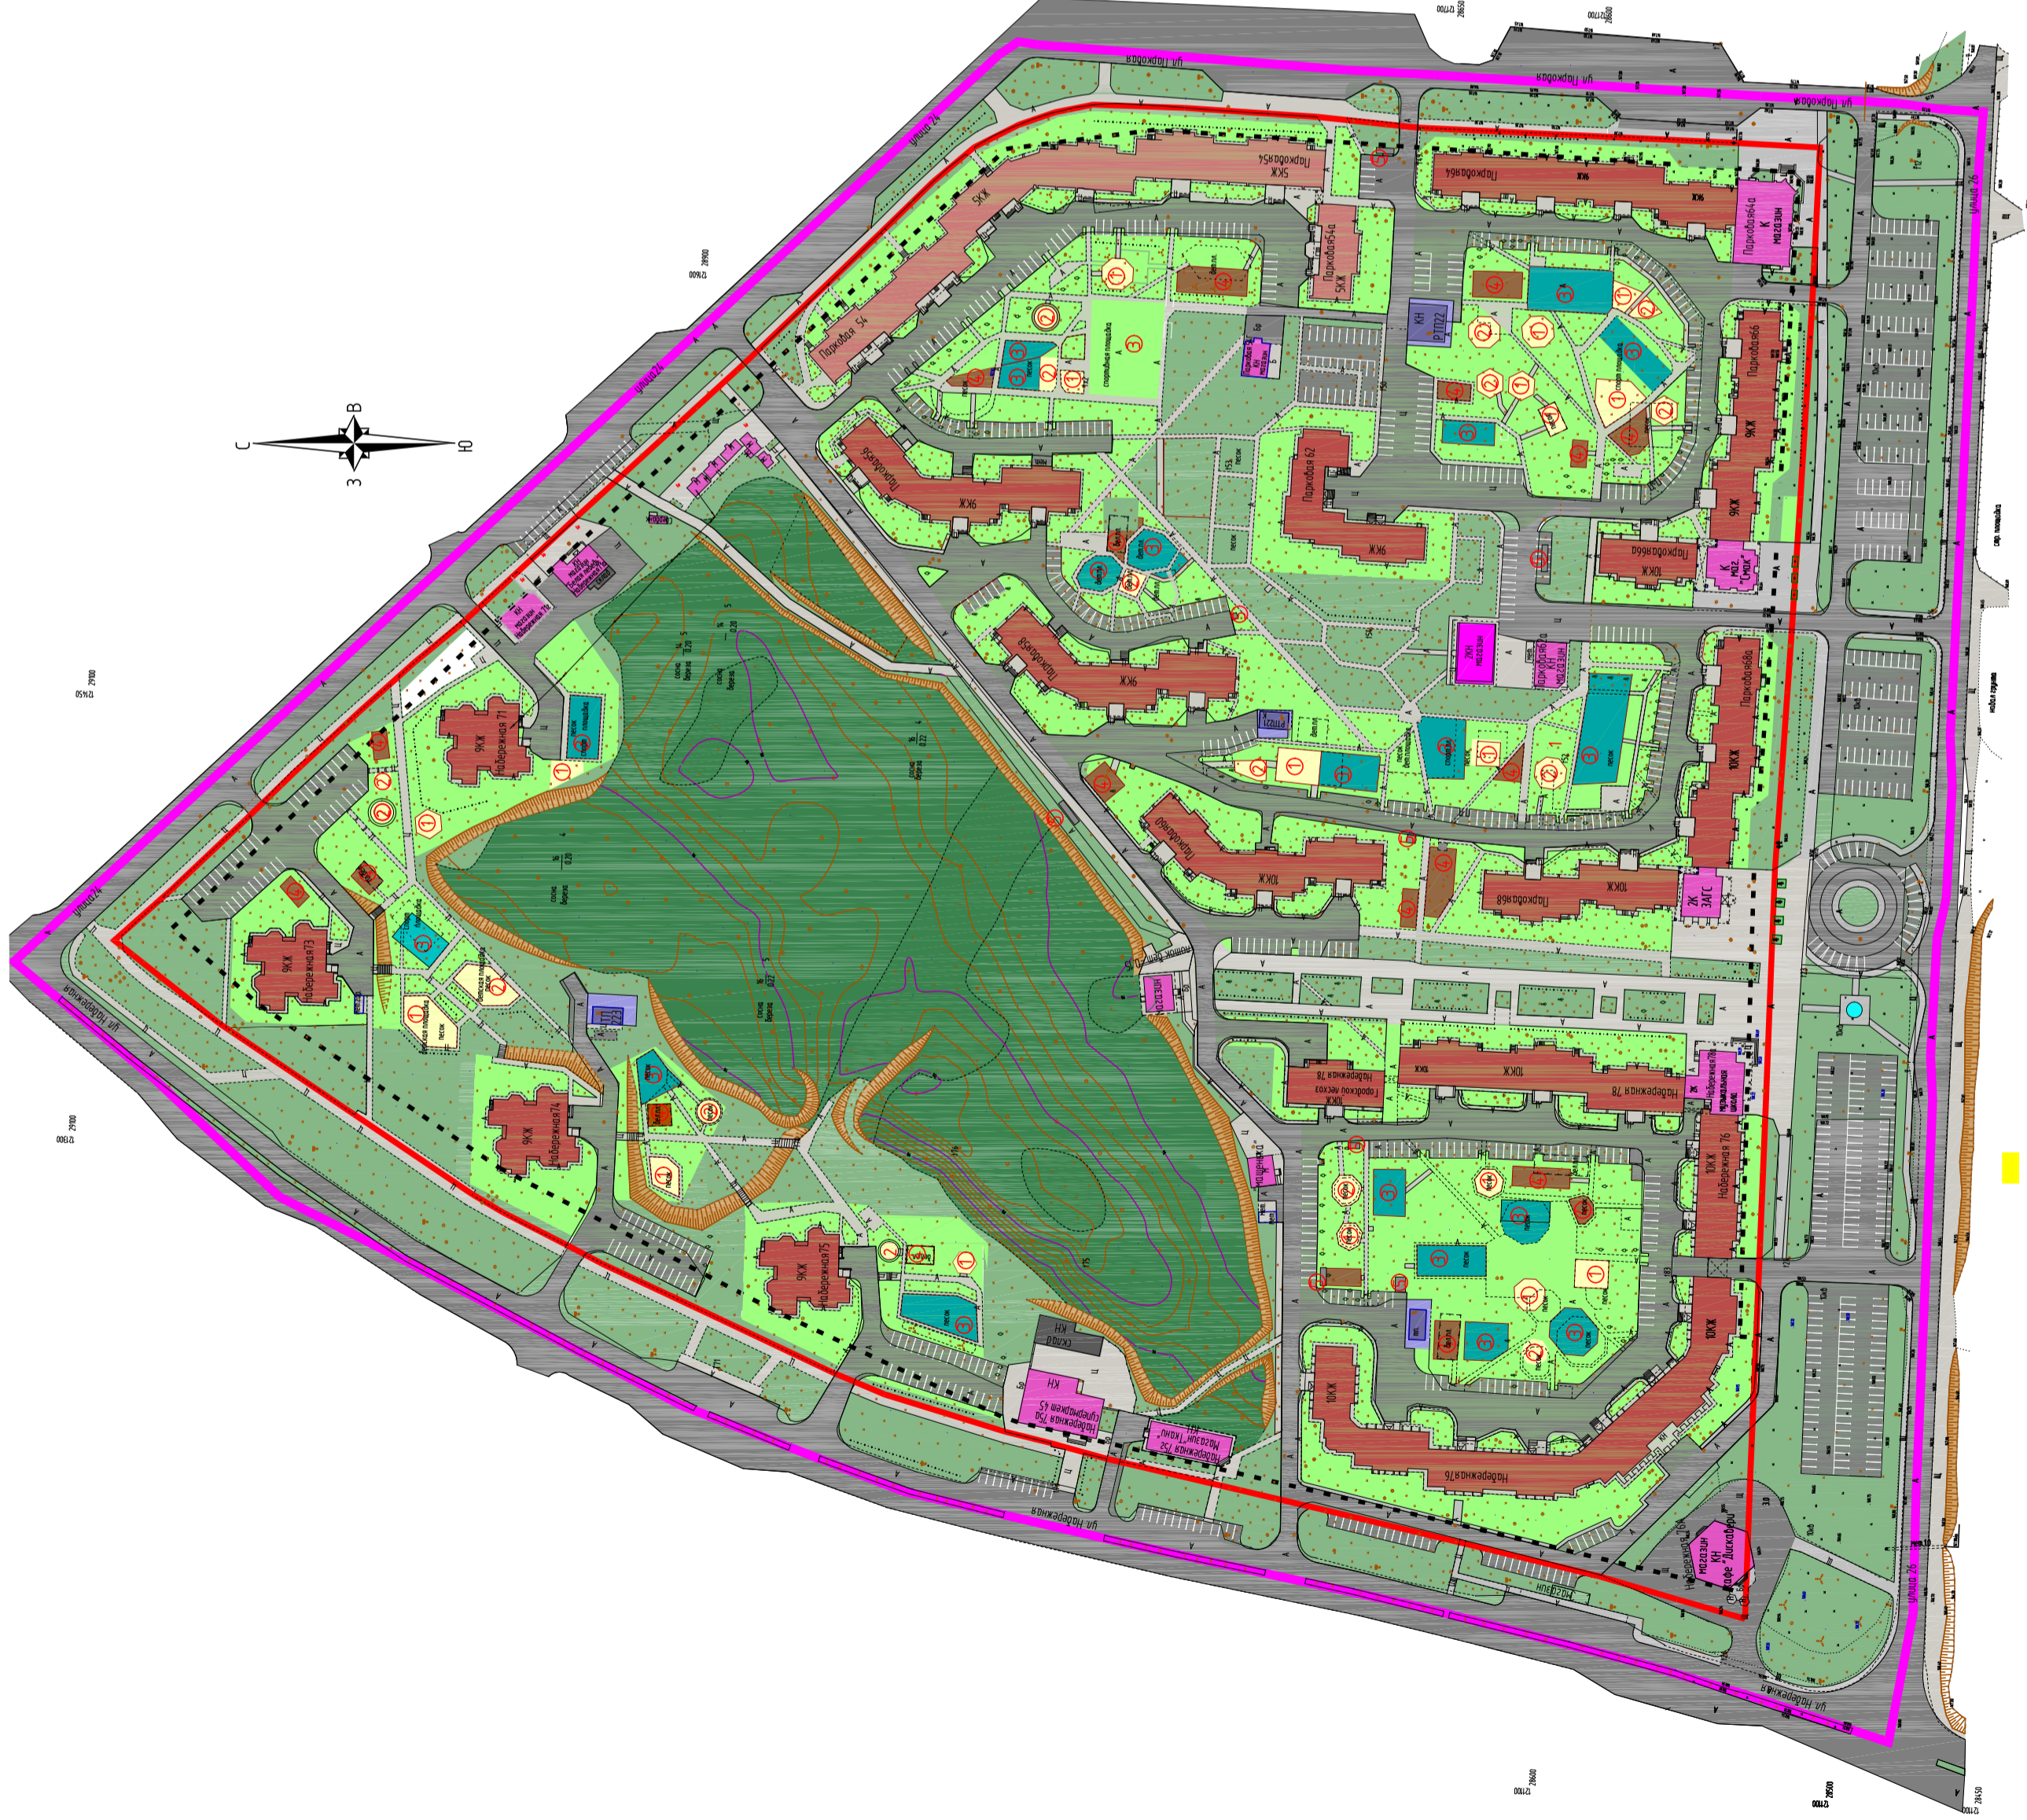

### УСЛОВНЫЕ ОБОЗНАЧЕНИЯ:

- граница разработки проекта планировки
- проектируемые красные линии
- линии регулирования застройки (линии отступа от красных линий)

### Территории жилой застройки:

- среднеэтажной жилой застройки
- многоэтажной жилой застройки
- озеленения
- детские и взрослые площадки
- спортивные площадки
- хозяйственные площадки

### Территории общественно-делового назначения:

- учебно-образовательные, социальные
- объектов делового общественного и коммерческого назначения

### Территории коммунально-складских объектов:

- коммунально-складского назначения

### Территории инженерно-транспортной инфраструктуры:

- объектов инженерного обеспечения
- дороги, проезды с асфальтобетонным покрытием
- тротуары, отмстки, пешеходные дорожки

### Территории рекреации:

- городских парков, скверов, садов
- озелененные территории общего пользования

### Экспликация планируемых площадок

- для игр детей дошкольного и младшего школьного возраста
- для отдыха взрослого населения
- для занятий физкультурой
- для хозяйственных целей
- для накопления ТКО

		210-2016-ППМ		Проект планировки и проект межевания территории микрорайона № "22" города Зеленогорска Красноярского края	
Изм.	Коп.	Лист	№ док.	Подпись	Дата
					12.16
Зам. ген. дир.	Инженер	Рыбас	Егорова		
		Материалы по обоснованию проекта планировки территории		Лист	Листов
		000 "Транспортные проекты и инвестиции"		5	
		Схема архитектурно-планировочной организации земельного участка М 1:2000			

Согласовано

Взят №

№

Подпись и дата

Инд. № подл.