


Проект планировки и проект межевания территорий микрорайона № «22» города Зеленогорска Красноярского края

Схема размещения инженерных сетей и сооружений М 1:2000

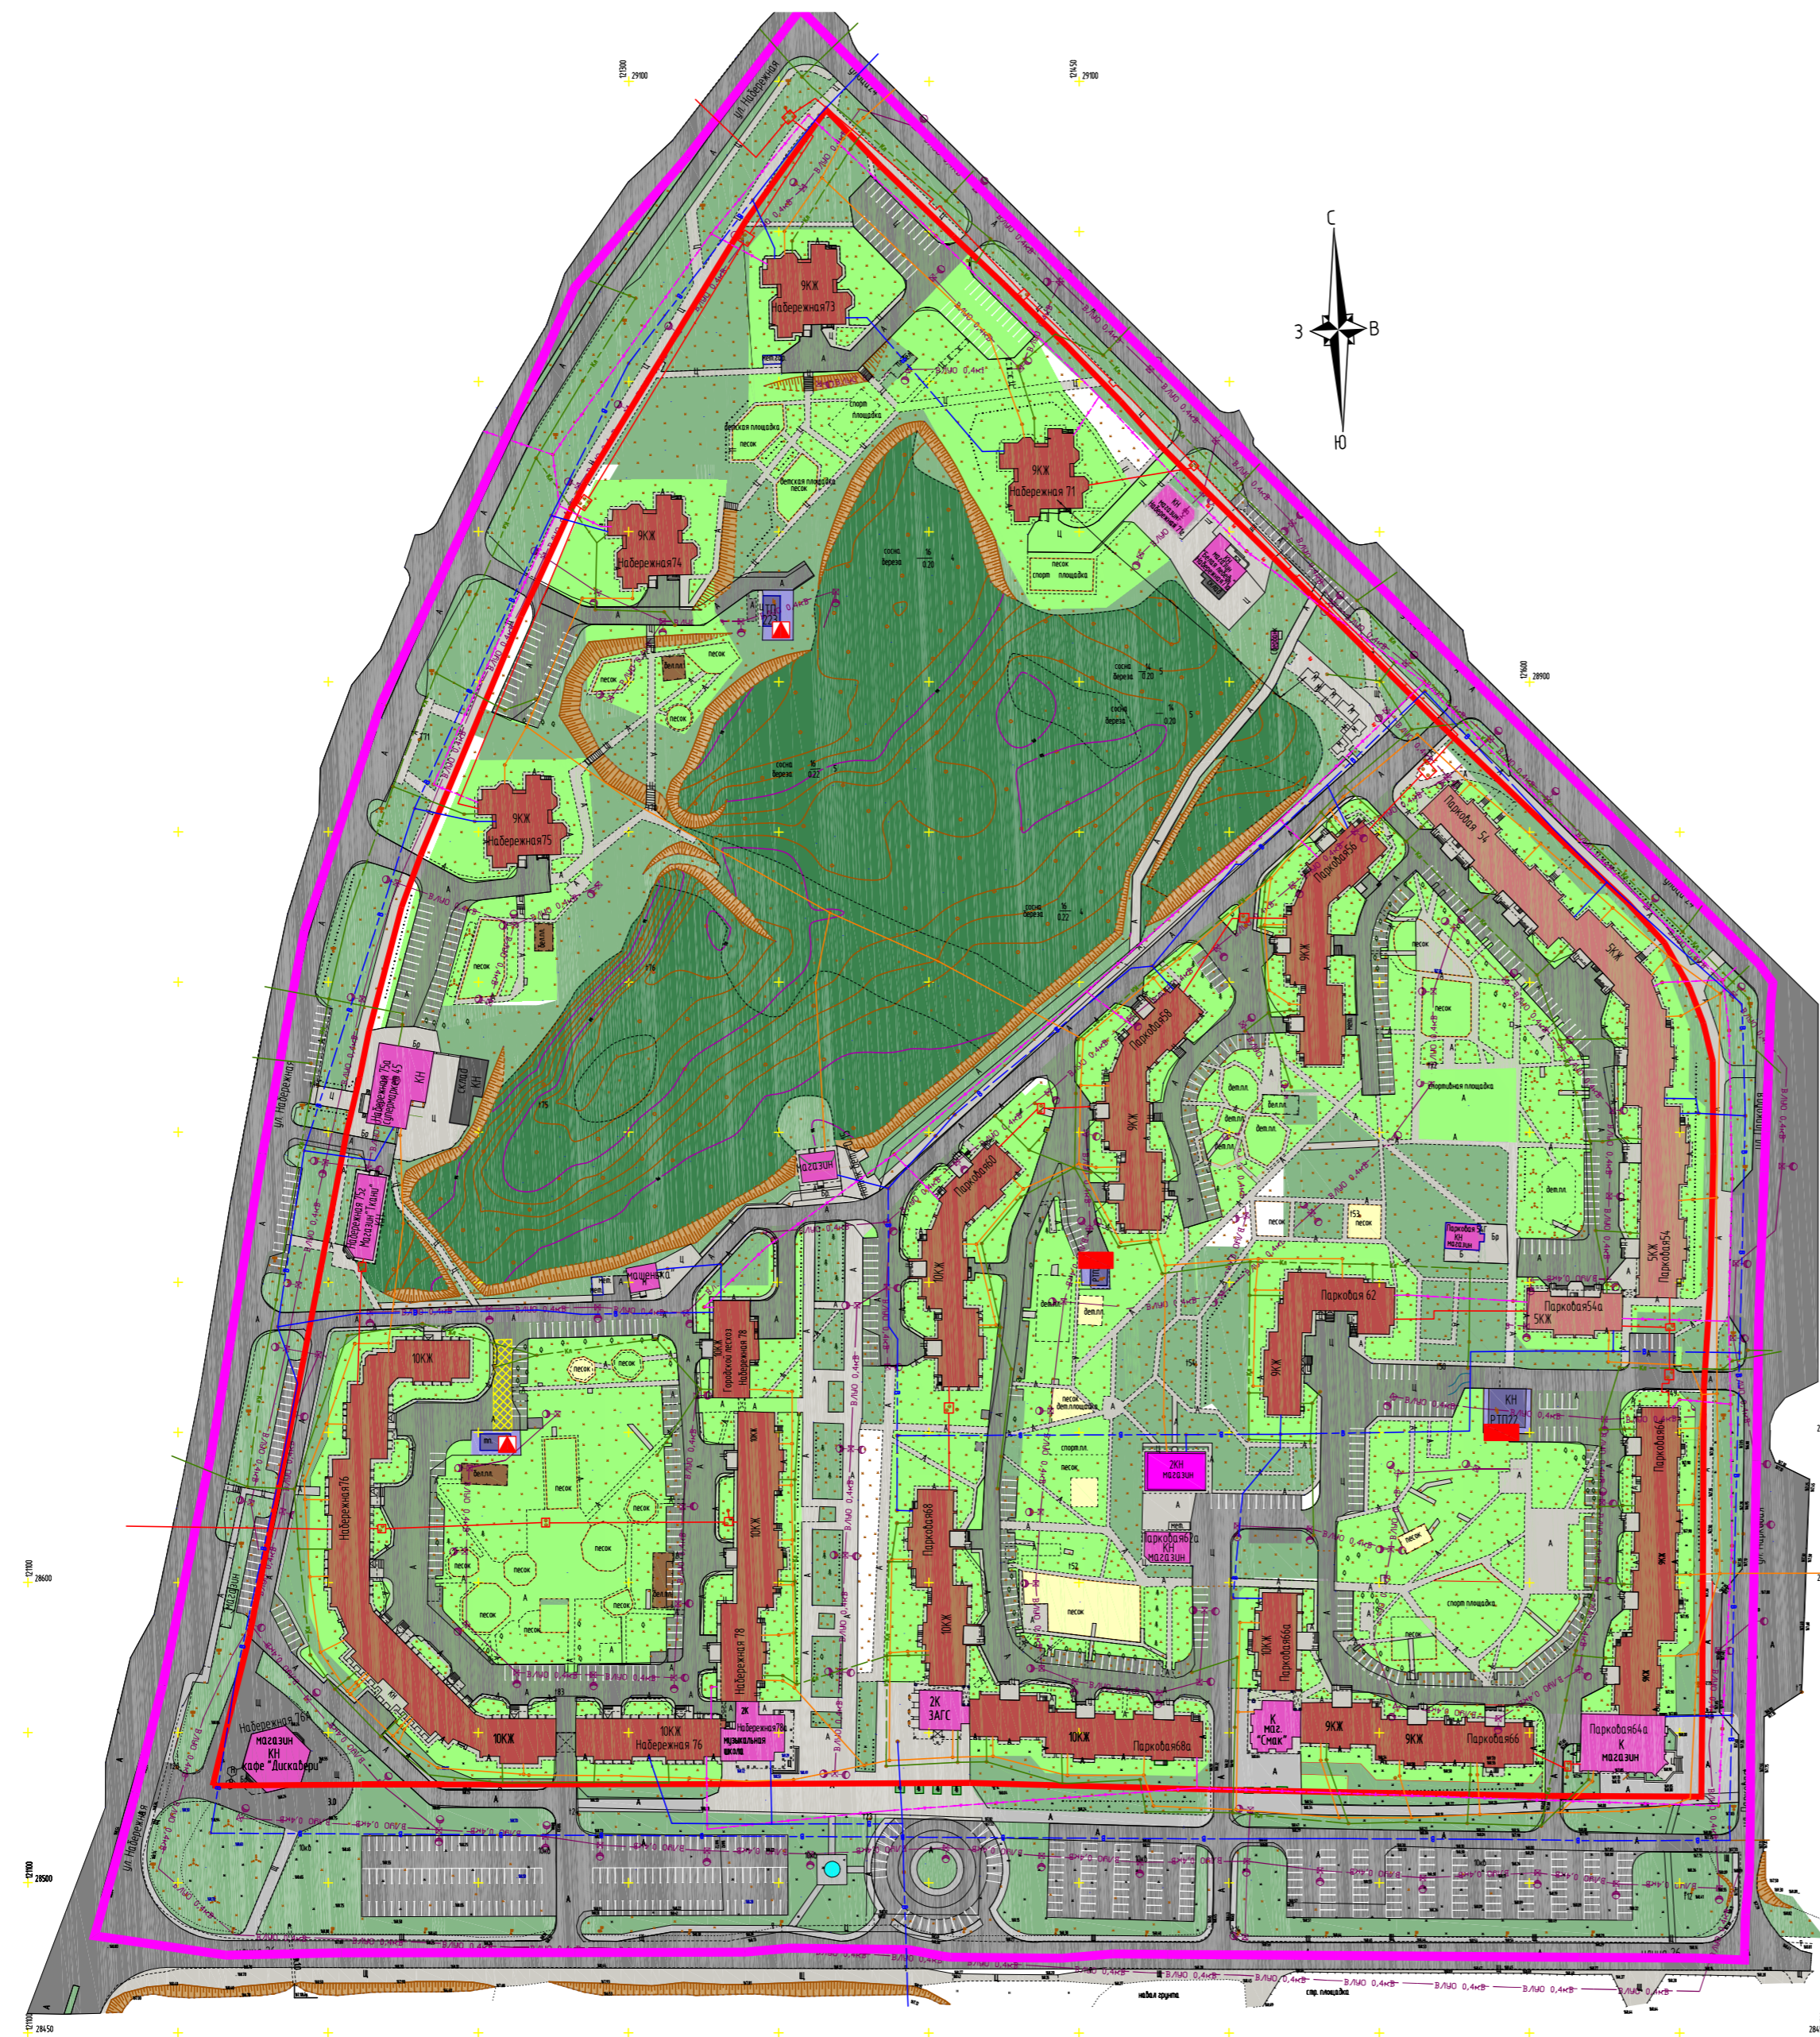

УСЛОВНЫЕ ОБОЗНАЧЕНИЯ ИНЖЕНЕРНОЙ ИНФРАСТРУКТУРЫ

Наименование	существующее	планируемое
водопровод		
канализация хозяйственно-бытовая		
канализация дождевая		
теплотрасса		
кабельная линия связи		
кабельная линия 10кВ		
кабельная линия 0,4кВ		
трансформаторная подстанция 10/0,4кВ		
распред. трансформ. подстанция 10/0,4кВ		
опора линии уличного освещения (внутриквартальная)		
воздушная линия электропередач 0,4кВ уличного освещения (внутриквартальная)		

Согласовано

Инв.№ подл. Подпись и дата. Взам.инв.№

210-2016-ППМ				
Проект планировки и проект межевания территории микрорайона № "22" города Зеленогорска Красноярского края				
Изм.	Кол.учЛист	№ док.	Подпись	Дата
Зам.ген.дир.	Базыкин			12.16
Архитектор	Рыбас			12.16
Инженер	Егорова			12.16
Материалы по обоснованию проекта планировки территории			Стадия	Лист
Схема размещения инженерных сетей и сооружений М 1:2000			ПП	6
ООО "Транспортные проекты и инвестиции"			Листов	