


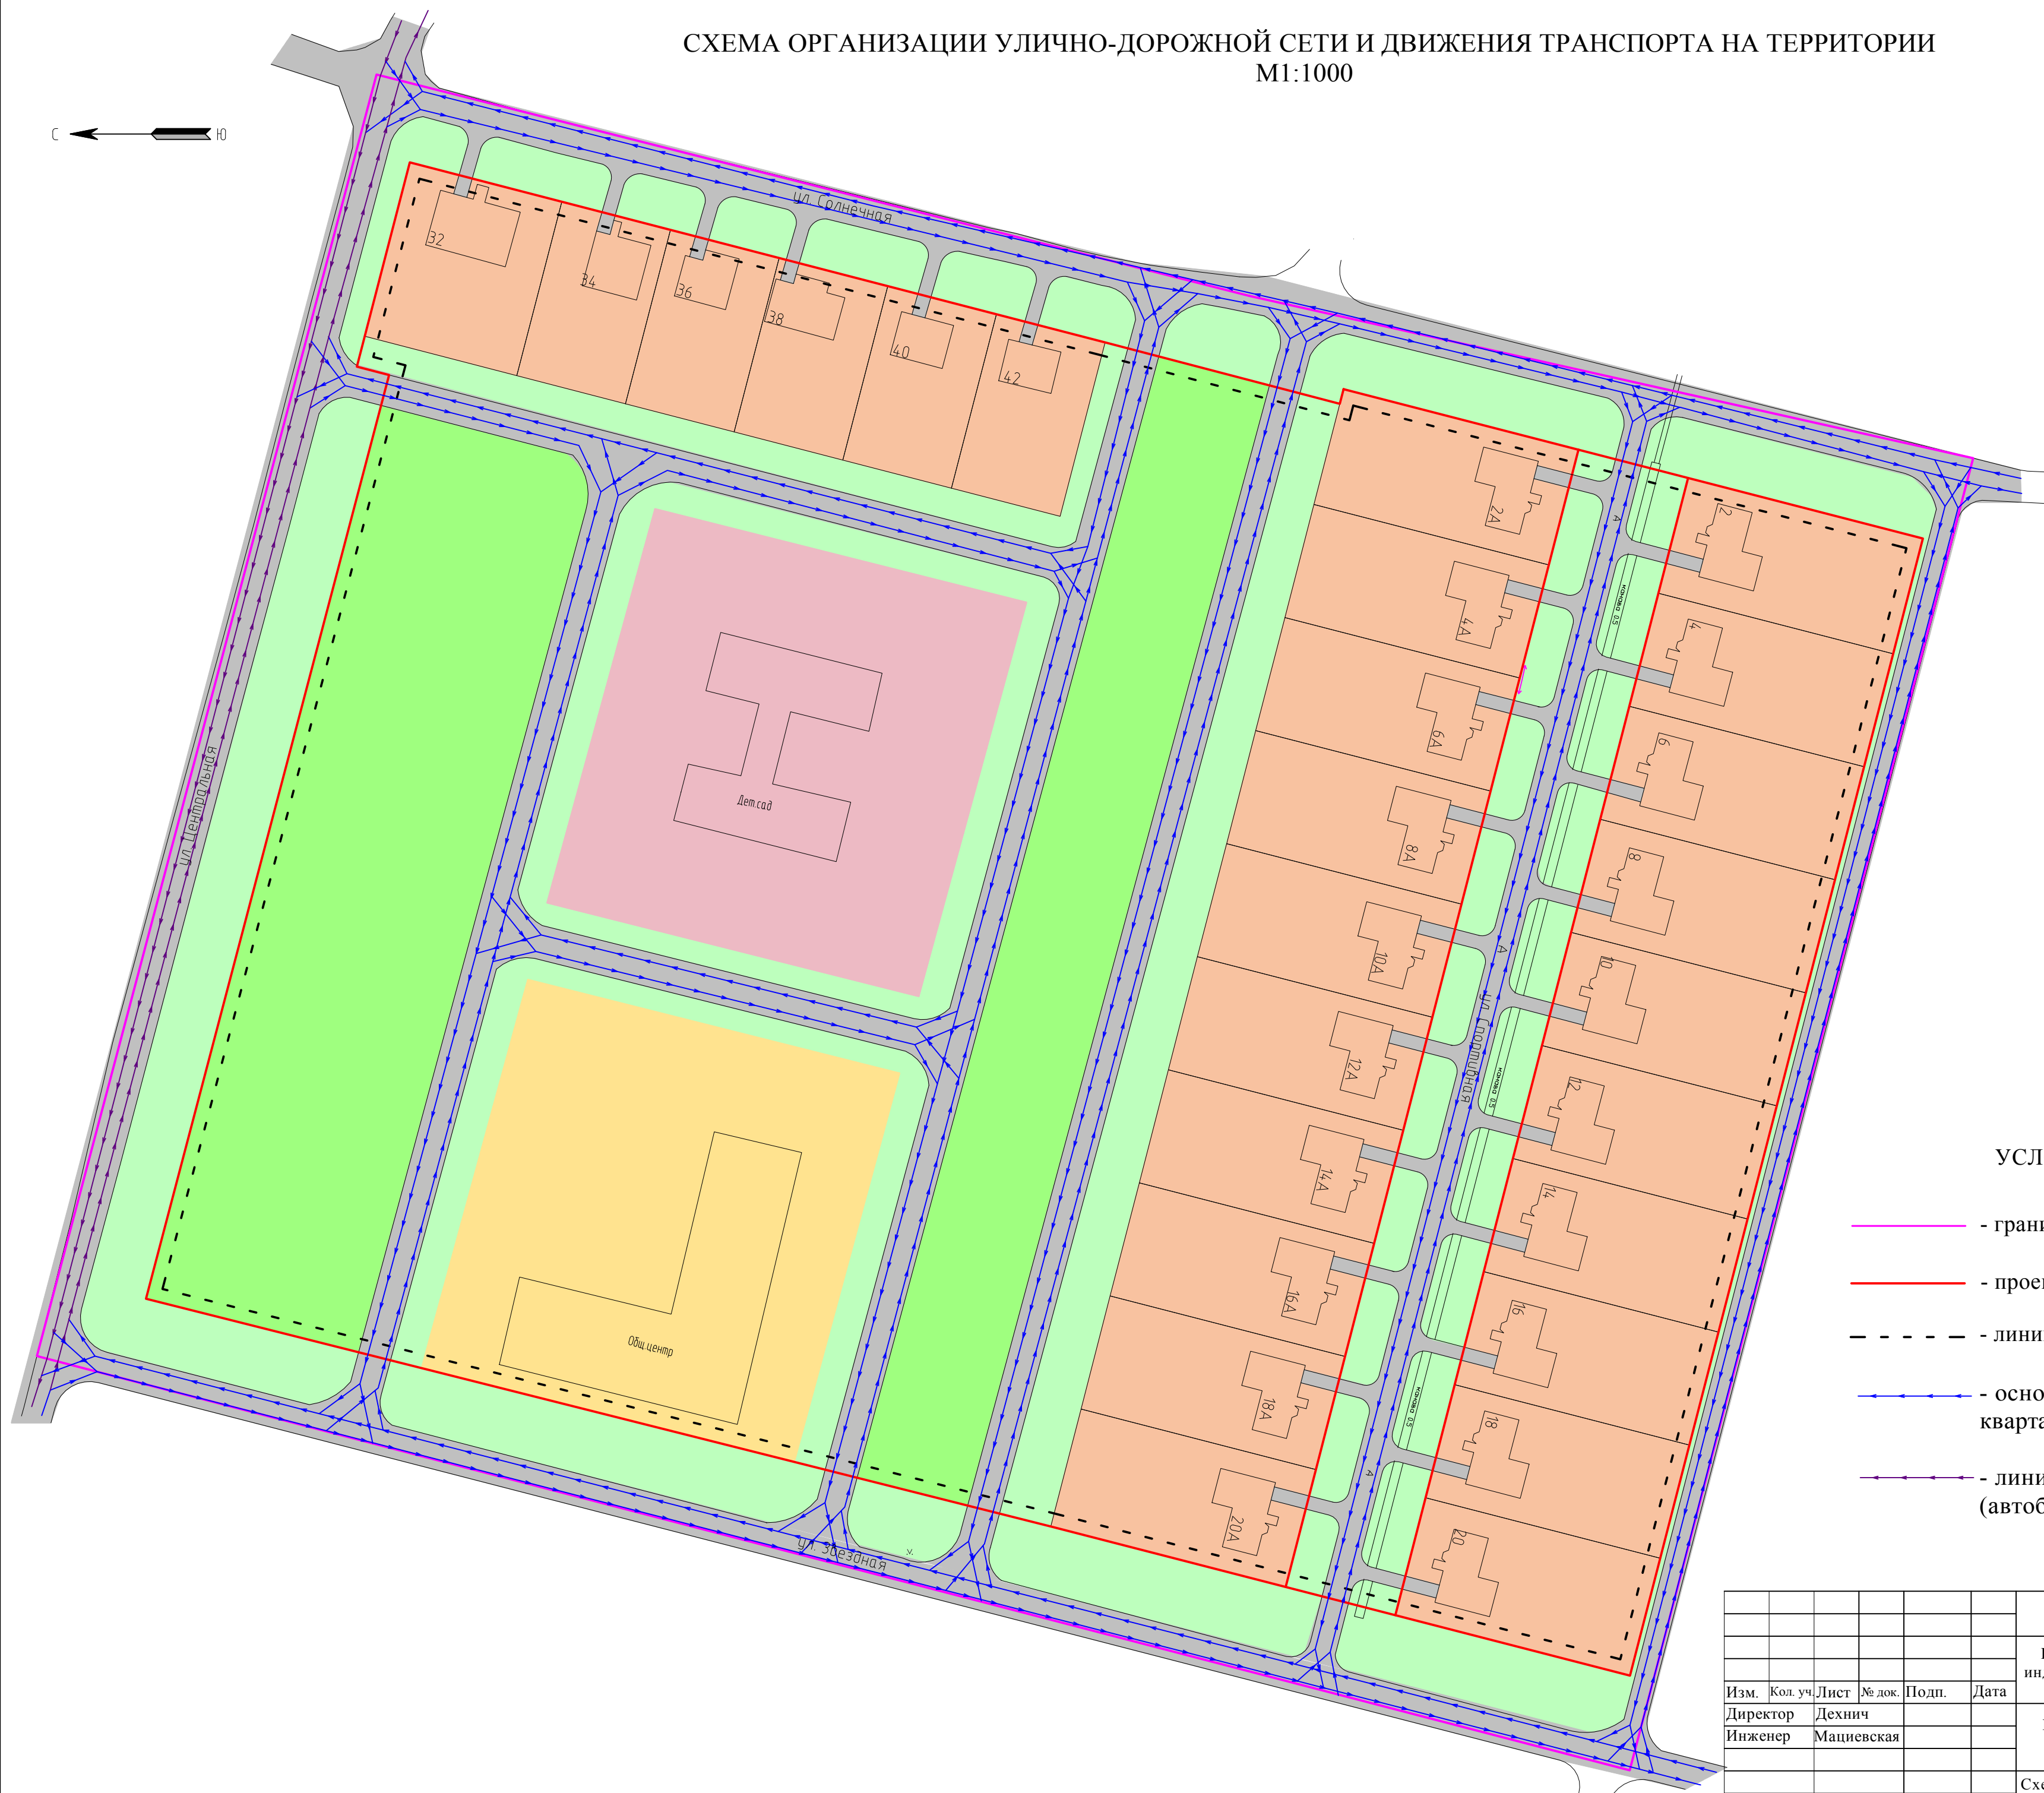

- - границы разработки проекта планировки
- - проектируемые красные линии
- - линии отступа от красных линий (линии регулирования застройки)
- - основные направления движения транспорта внутри квартала
- - линии движения общественного транспорта (автобусов)

						1008-2021-ИПМ			
						Проект планировки и межевания территории квартала №8 поселка индивидуальных застройщиков на 1000 дворов, ограниченной улицами Звездная, Центральная, Солнечная и Спортивная.			
Изм.	Кол. уч.	Лист	№ док.	Подп.	Дата	Материалы по обоснованию проекта планировки территории	Стация	Лист	Листов
Директор		Дехнич					П	3	
Инженер		Мацевская				Схема организации улично-дорожной сети и движения транспорта на территории М1:1000	ООО ПИГ"Земля"		