


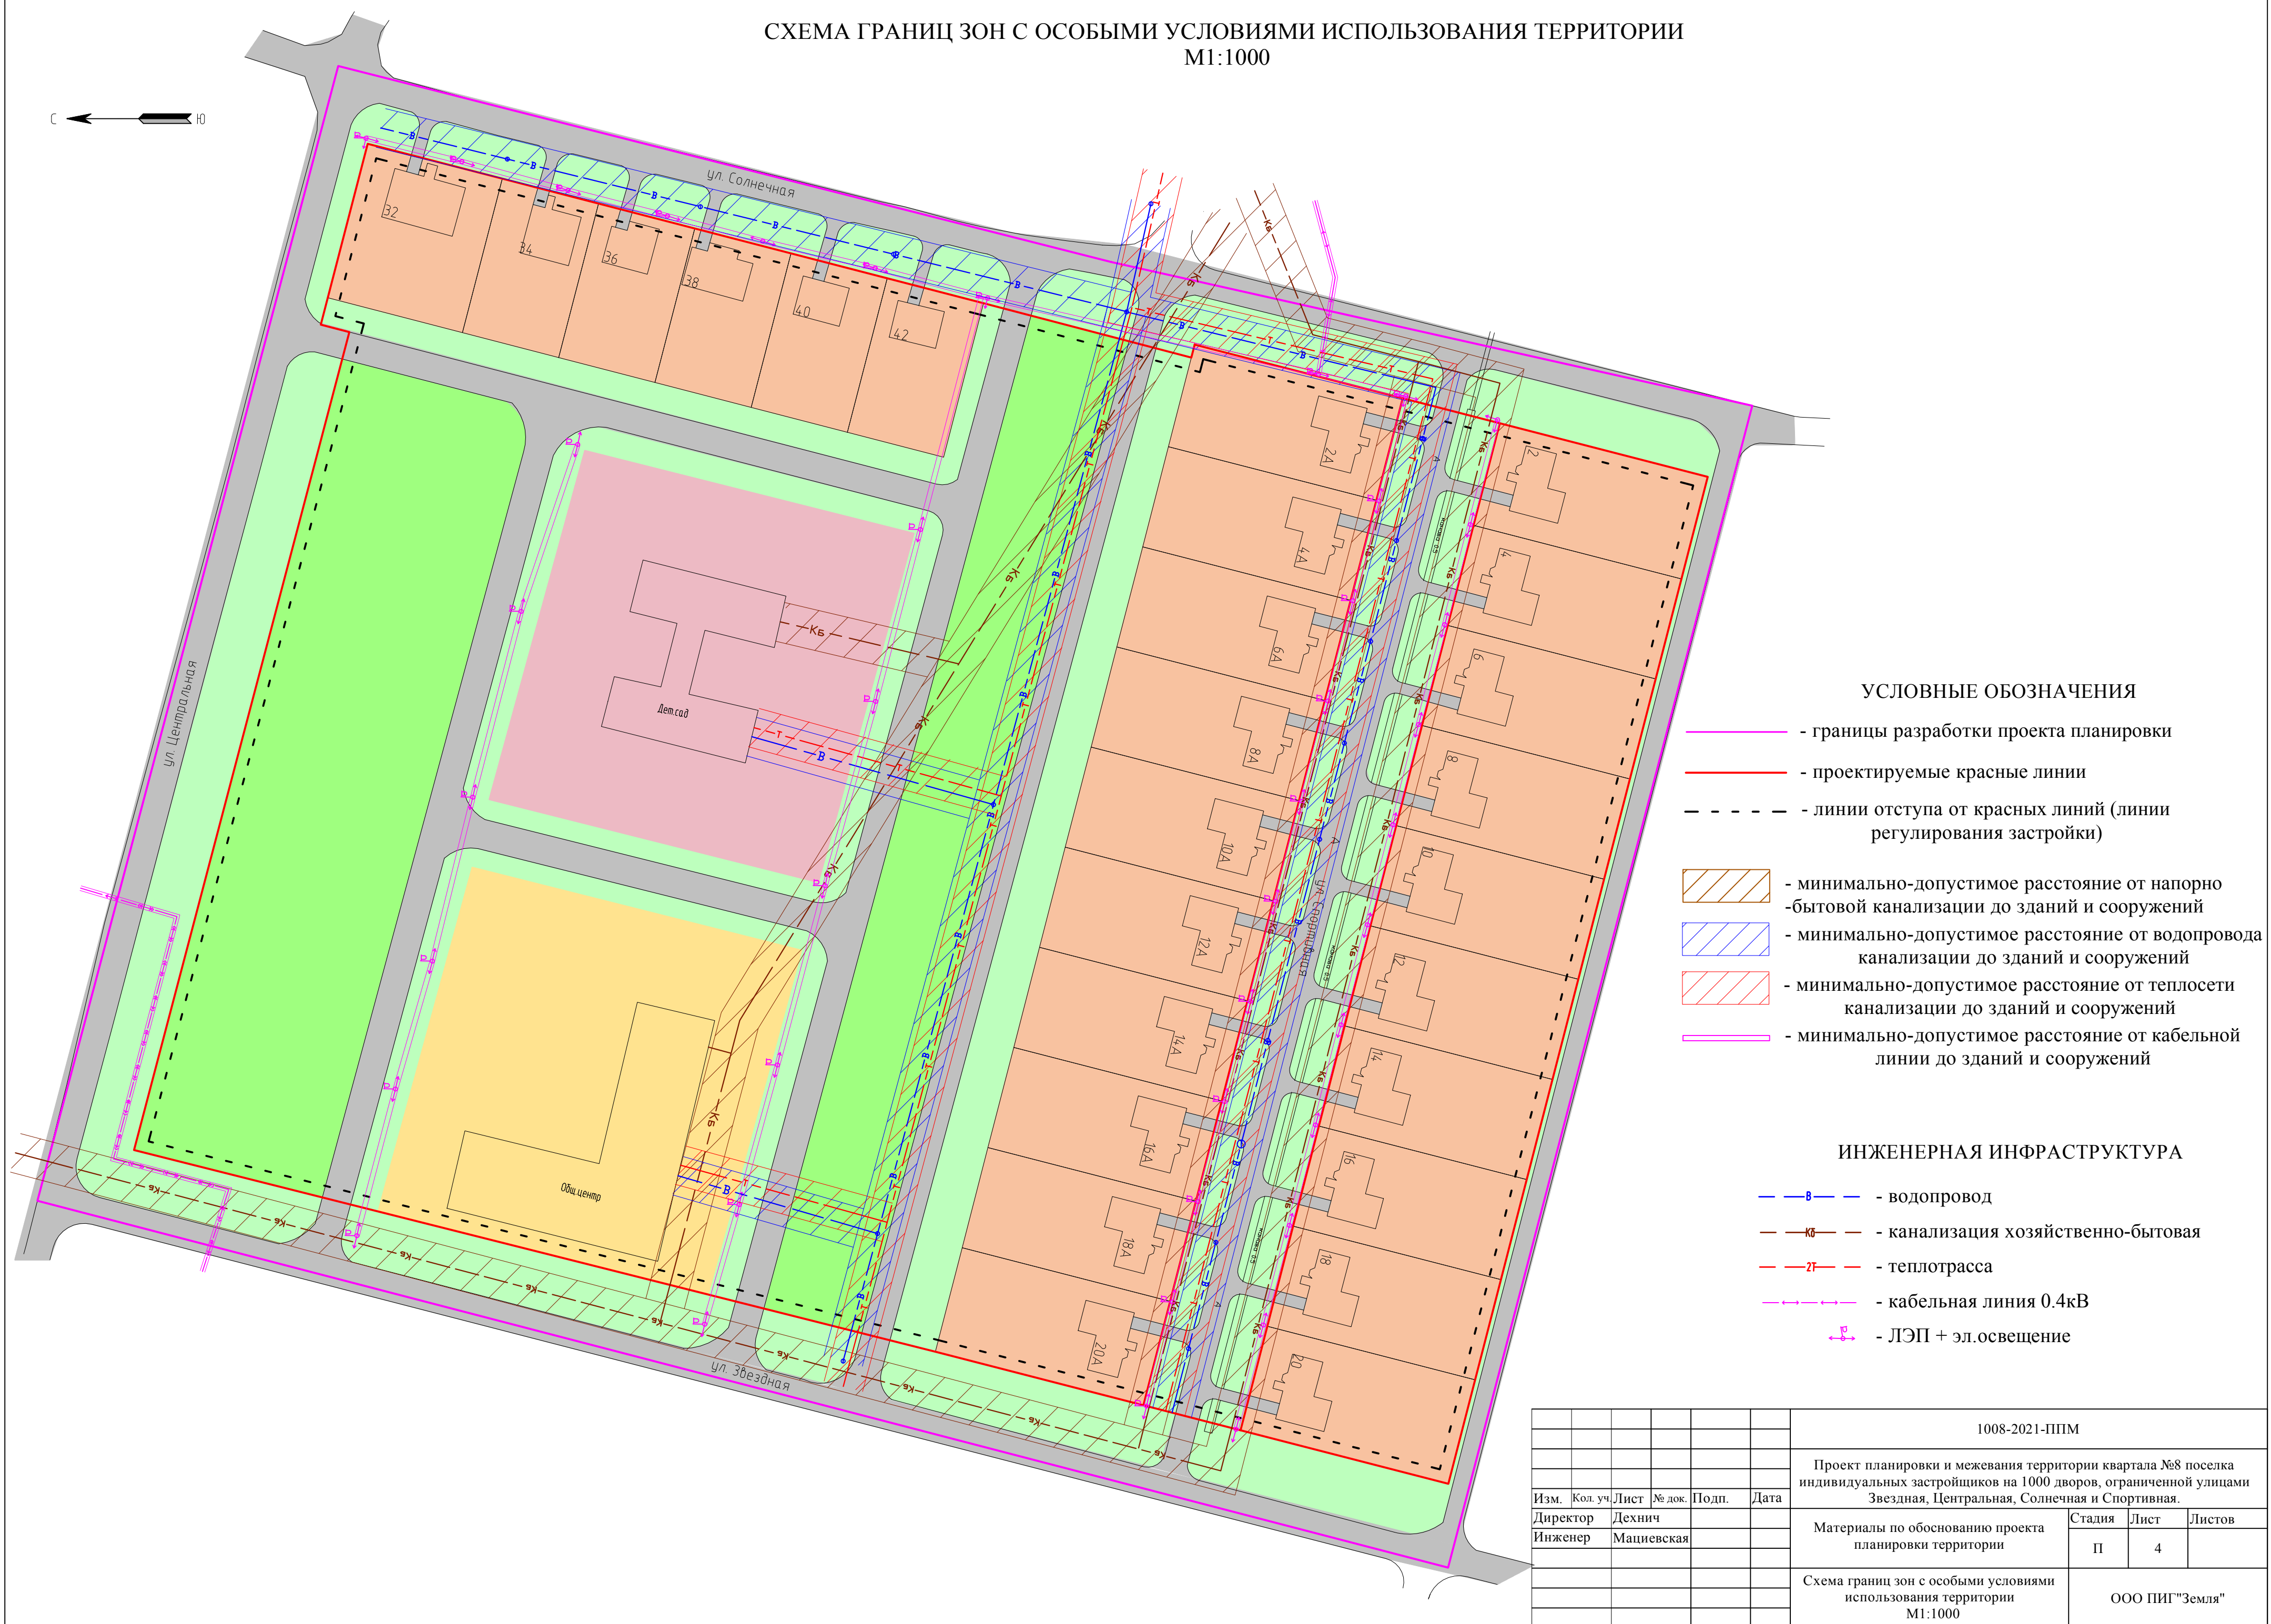

						1008-2021-ППМ
						Проект планировки и межевания территории квартала №8 поселка индивидуальных застройщиков на 1000 дворов, ограниченной улицами Звездная, Центральная, Солнечная и Спортивная.
Изм.	Код. уч.	Лист	№ док.	Подп.	Дата	Материалы по обоснованию проекта планировки территории
Директор	Дехнич					Стадия
Инженер	Мацевская					Лист
						Листов
						П
						4
						Схема границ зон с особыми условиями использования территории М1:1000
						ООО ПИГ"Земля"