


ЧЕРТЕЖ ПЛАНИРОВКИ ТЕРРИТОРИИ
М1:1000

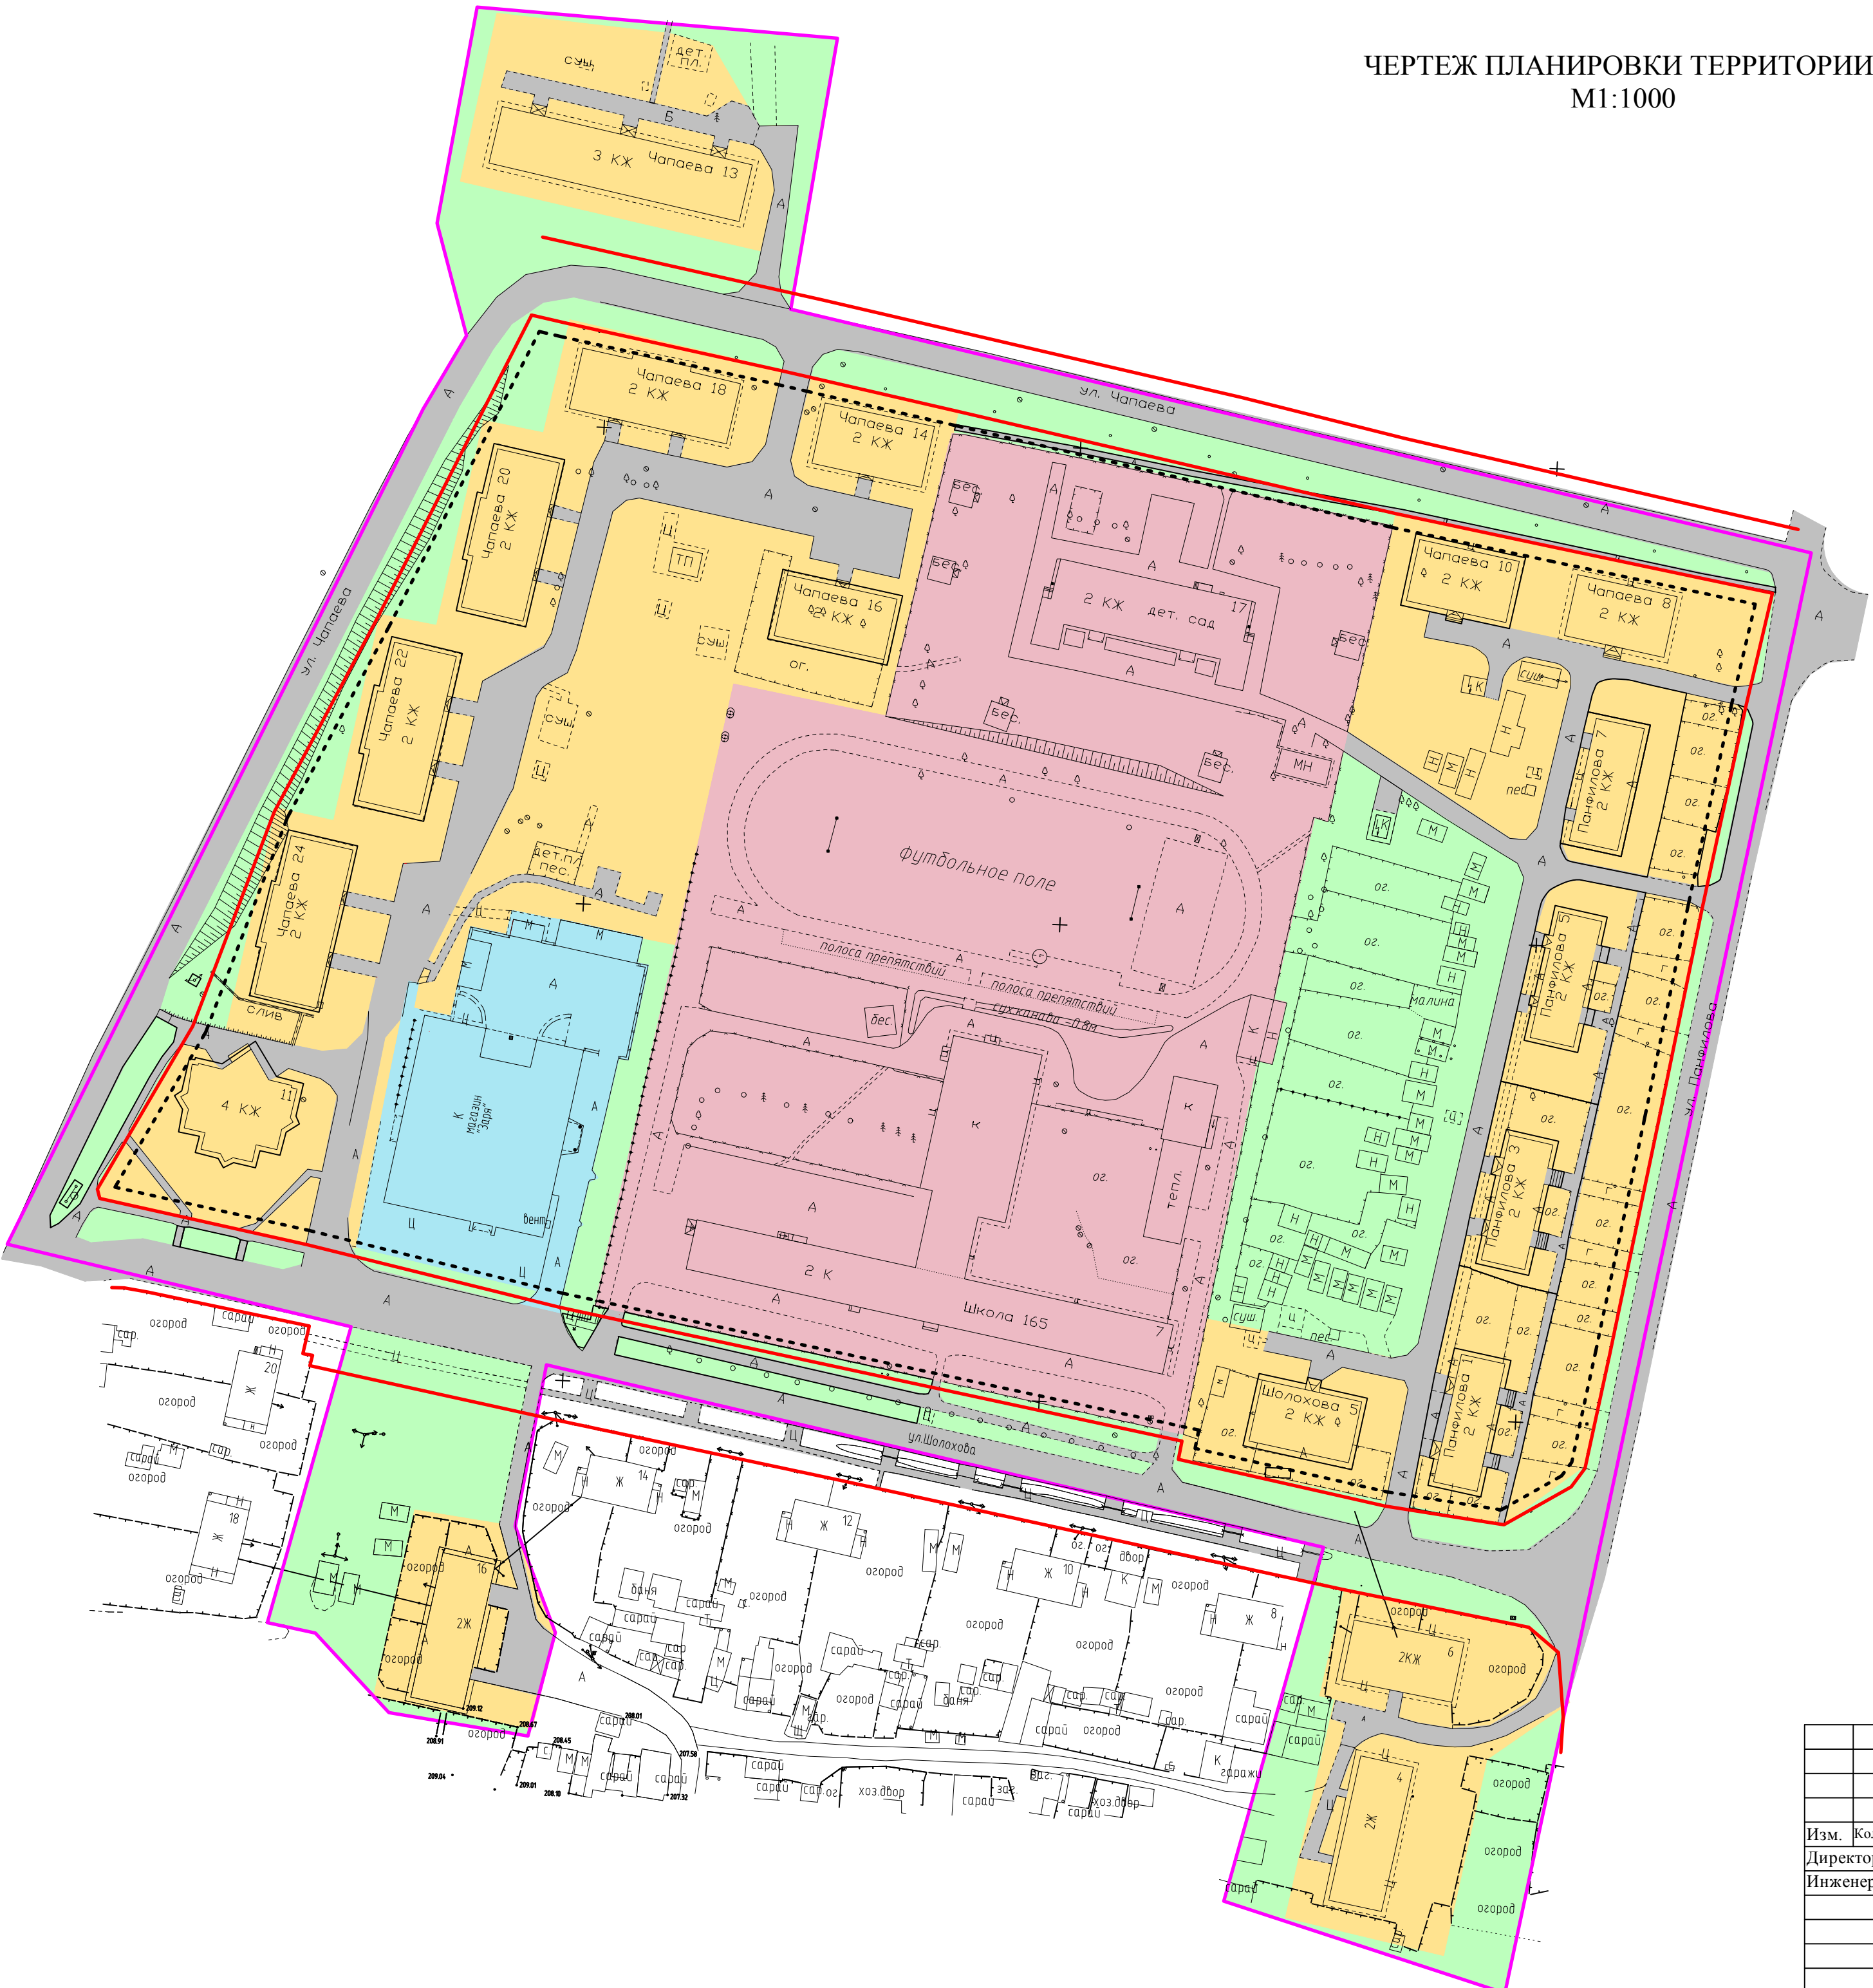

УСЛОВНЫЕ ОБОЗНАЧЕНИЯ

- границы разработки проекта планировки
- проектируемые красные линии
- линии отступа от красных линий (линии регулирования застройки)

ФУНКЦИОНАЛЬНЫЕ ЗОНЫ РАЗМЕЩЕНИЕ ОБЪЕКТОВ

- территория среднетажной многоквартирной жилой застройки (S= 3.4 га)
- коммунальное обслуживание (S=0.009 га)
- территория общего пользования - озеленение (S=1.1 га)
- улично-дорожные сети инженерно-транспортной инфраструктуры (S=1.3 га)
- дошкольное, начальное и среднее общее образование (S= 2.2 га)
- магазин (S= 0.3 га)

						23-2020-ППМ		
						Проект планировки и межевания территории ограниченной улицами Шолохова, Чапаева, Панфилова, включая территорию многоквартирных домов по ул. Чапаева, д. 13 и ул. Шолохова, д. 4, д. 6, д. 16.		
Изм.	Кол. уч.	Лист	№ док.	Подп.	Дата	Основная часть проекта планировки	Стадия	Лист
Инженер	Аржевикина						П	1
						Чертеж планировки территории М1:1000		
						ООО ПИГ"Земля"		