


СХЕМА ОРГАНИЗАЦИИ УЛИЧНО-ДОРОЖНОЙ СЕТИ И ДВИЖЕНИЯ ТРАНСПОРТА НА ТЕРРИТОРИИ
М1:1000

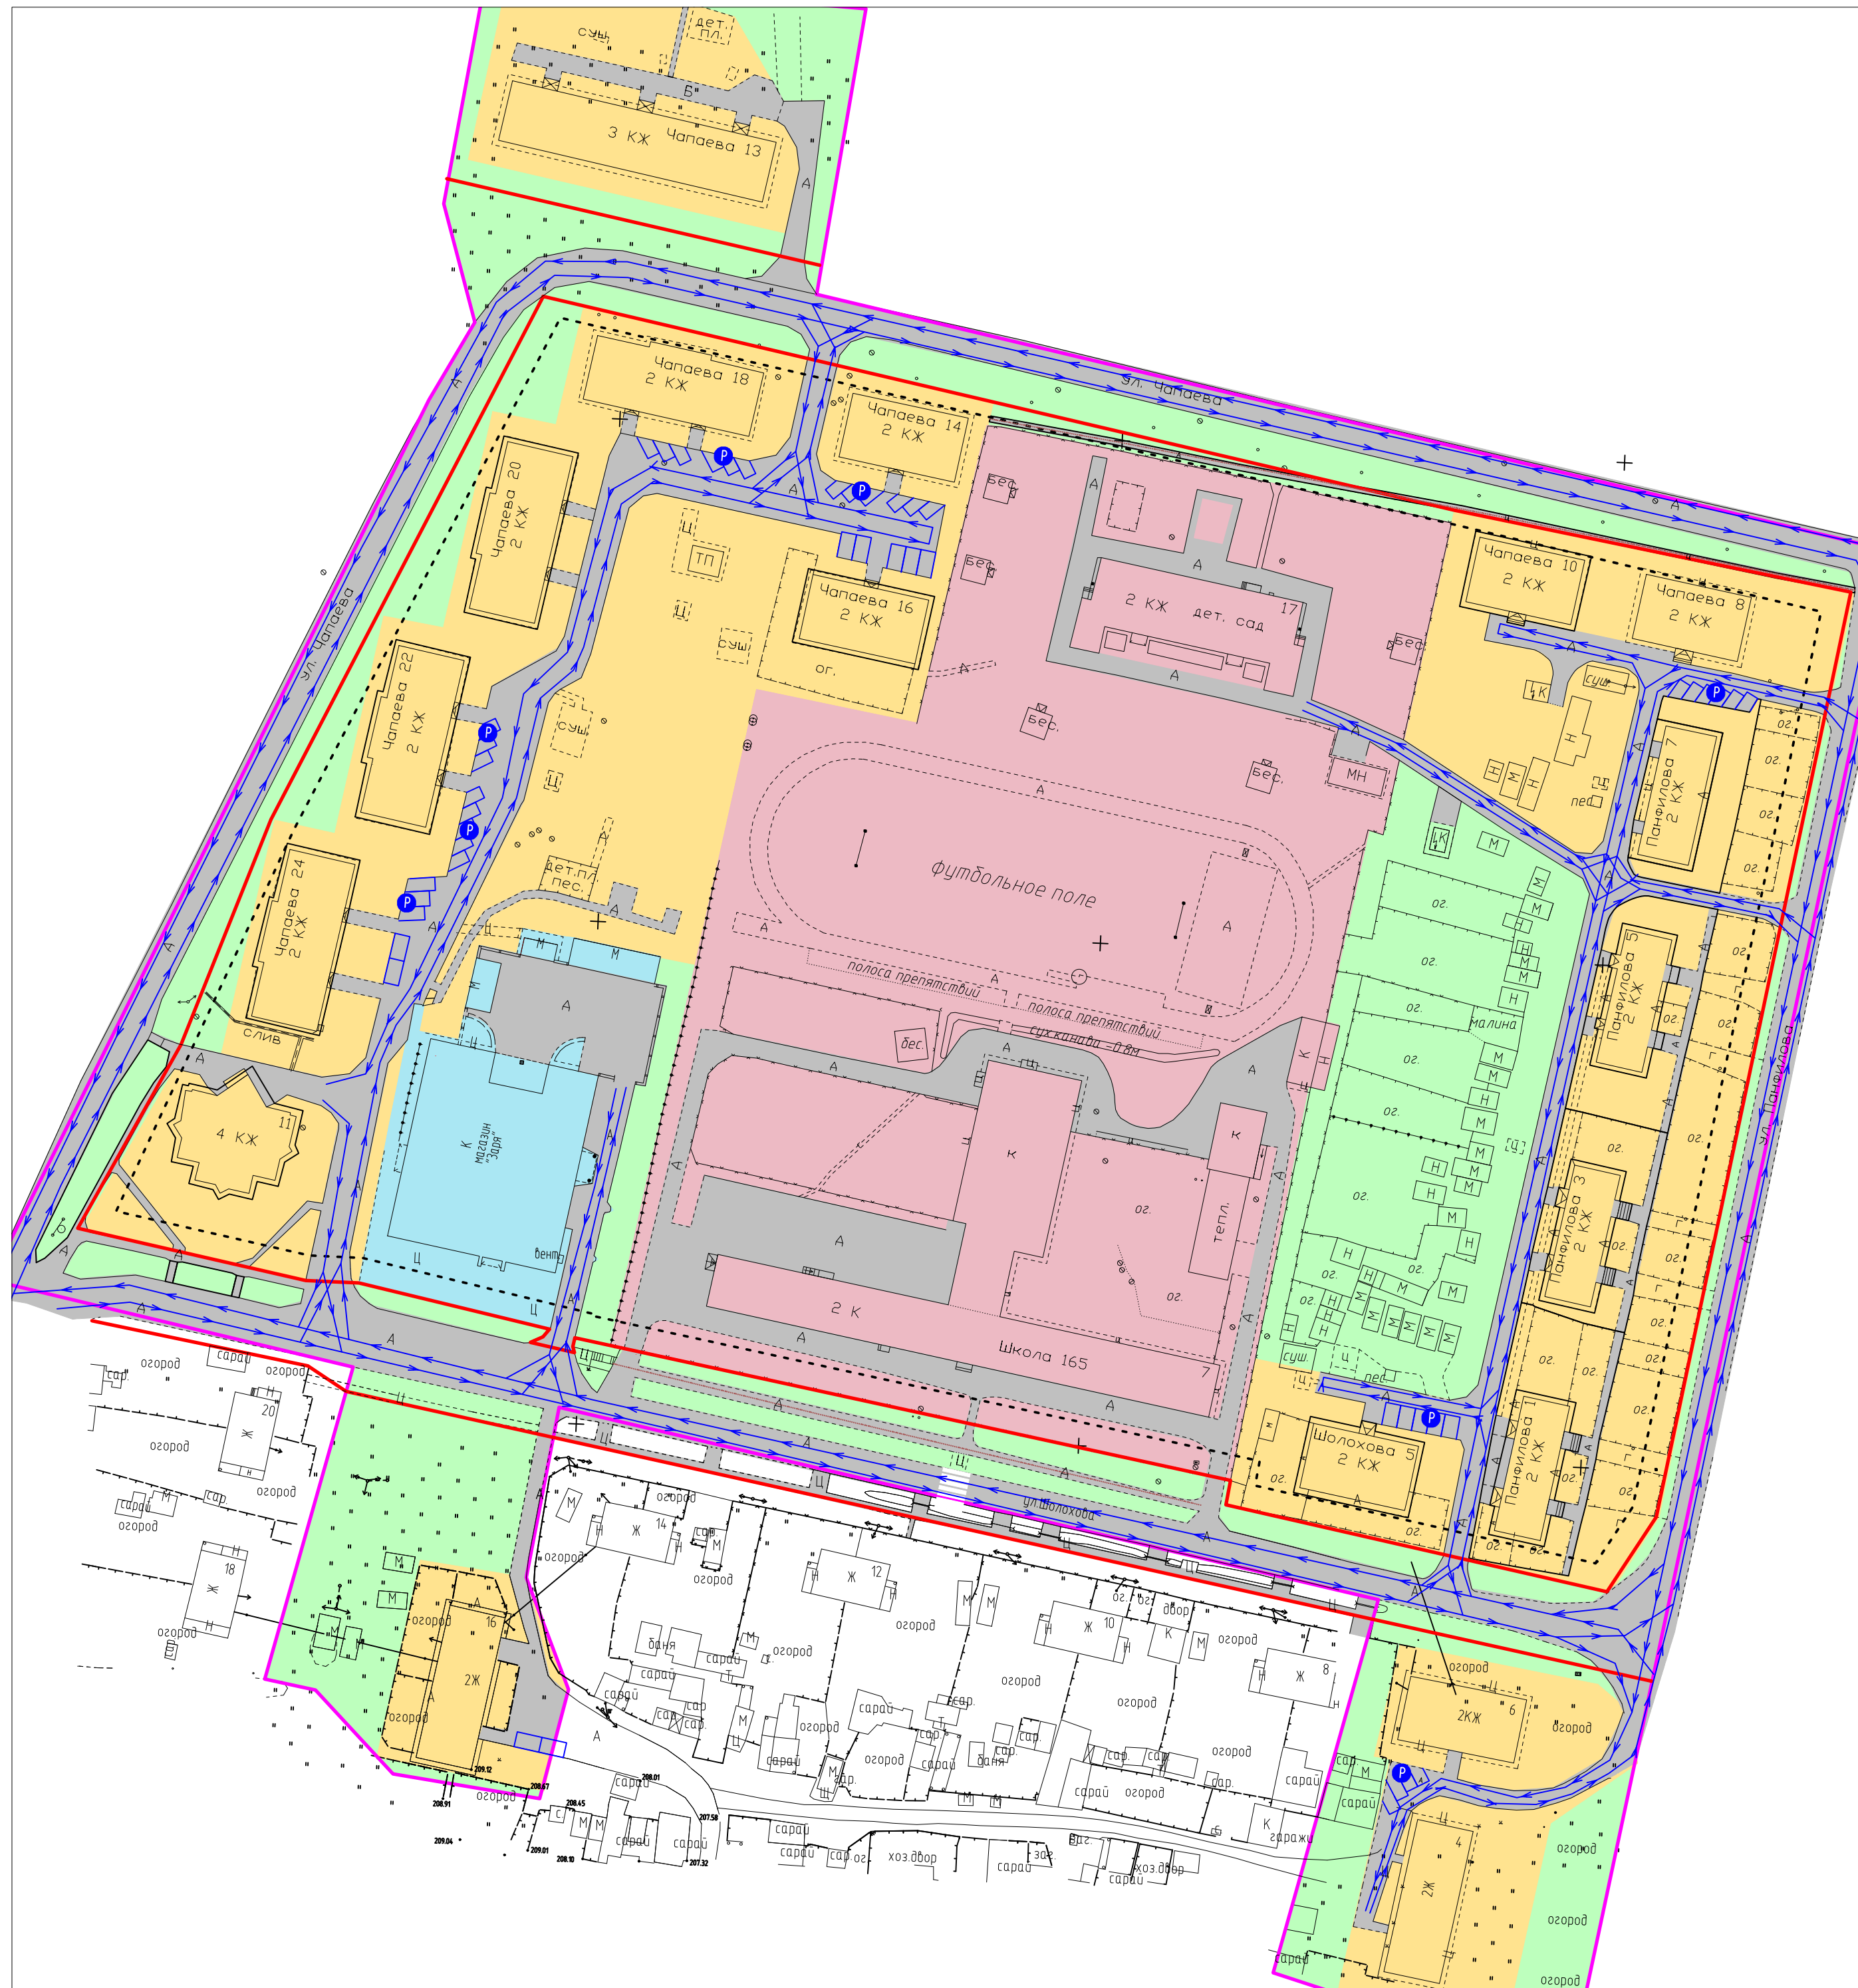

УСЛОВНЫЕ ОБОЗНАЧЕНИЯ

-  - границы разработки проекта планировки
-  - проектируемые красные линии
-  - линии отступа от красных линий (линии регулирования застройки)
-  - автостоянки
-  - основные направления движения транспорта внутри квартала
-  - основное направление движение пешеходов
-  - наземные пешеходные переходы

						23-2020-ППМ
						Проект планировки и межевания территории ограниченной улицами Шолохова, Чапаева, Панфилова, включая территорию многоквартирных домов по ул. Чапаева, д. 13 и ул. Шолохова, д. 4, д. 6, д. 16.
Изм.	Кол. уч.	Лист	№ док.	Подп.	Дата	
Директор		Дехнич				
Инженер		Аржевкина				Материалы по обоснованию проекта планировки территории Стадия Лист Листов П 3
						Схема организации улично-дорожной сети и движения транспорта на территории М1:1000 ООО ПИГ "Земля"