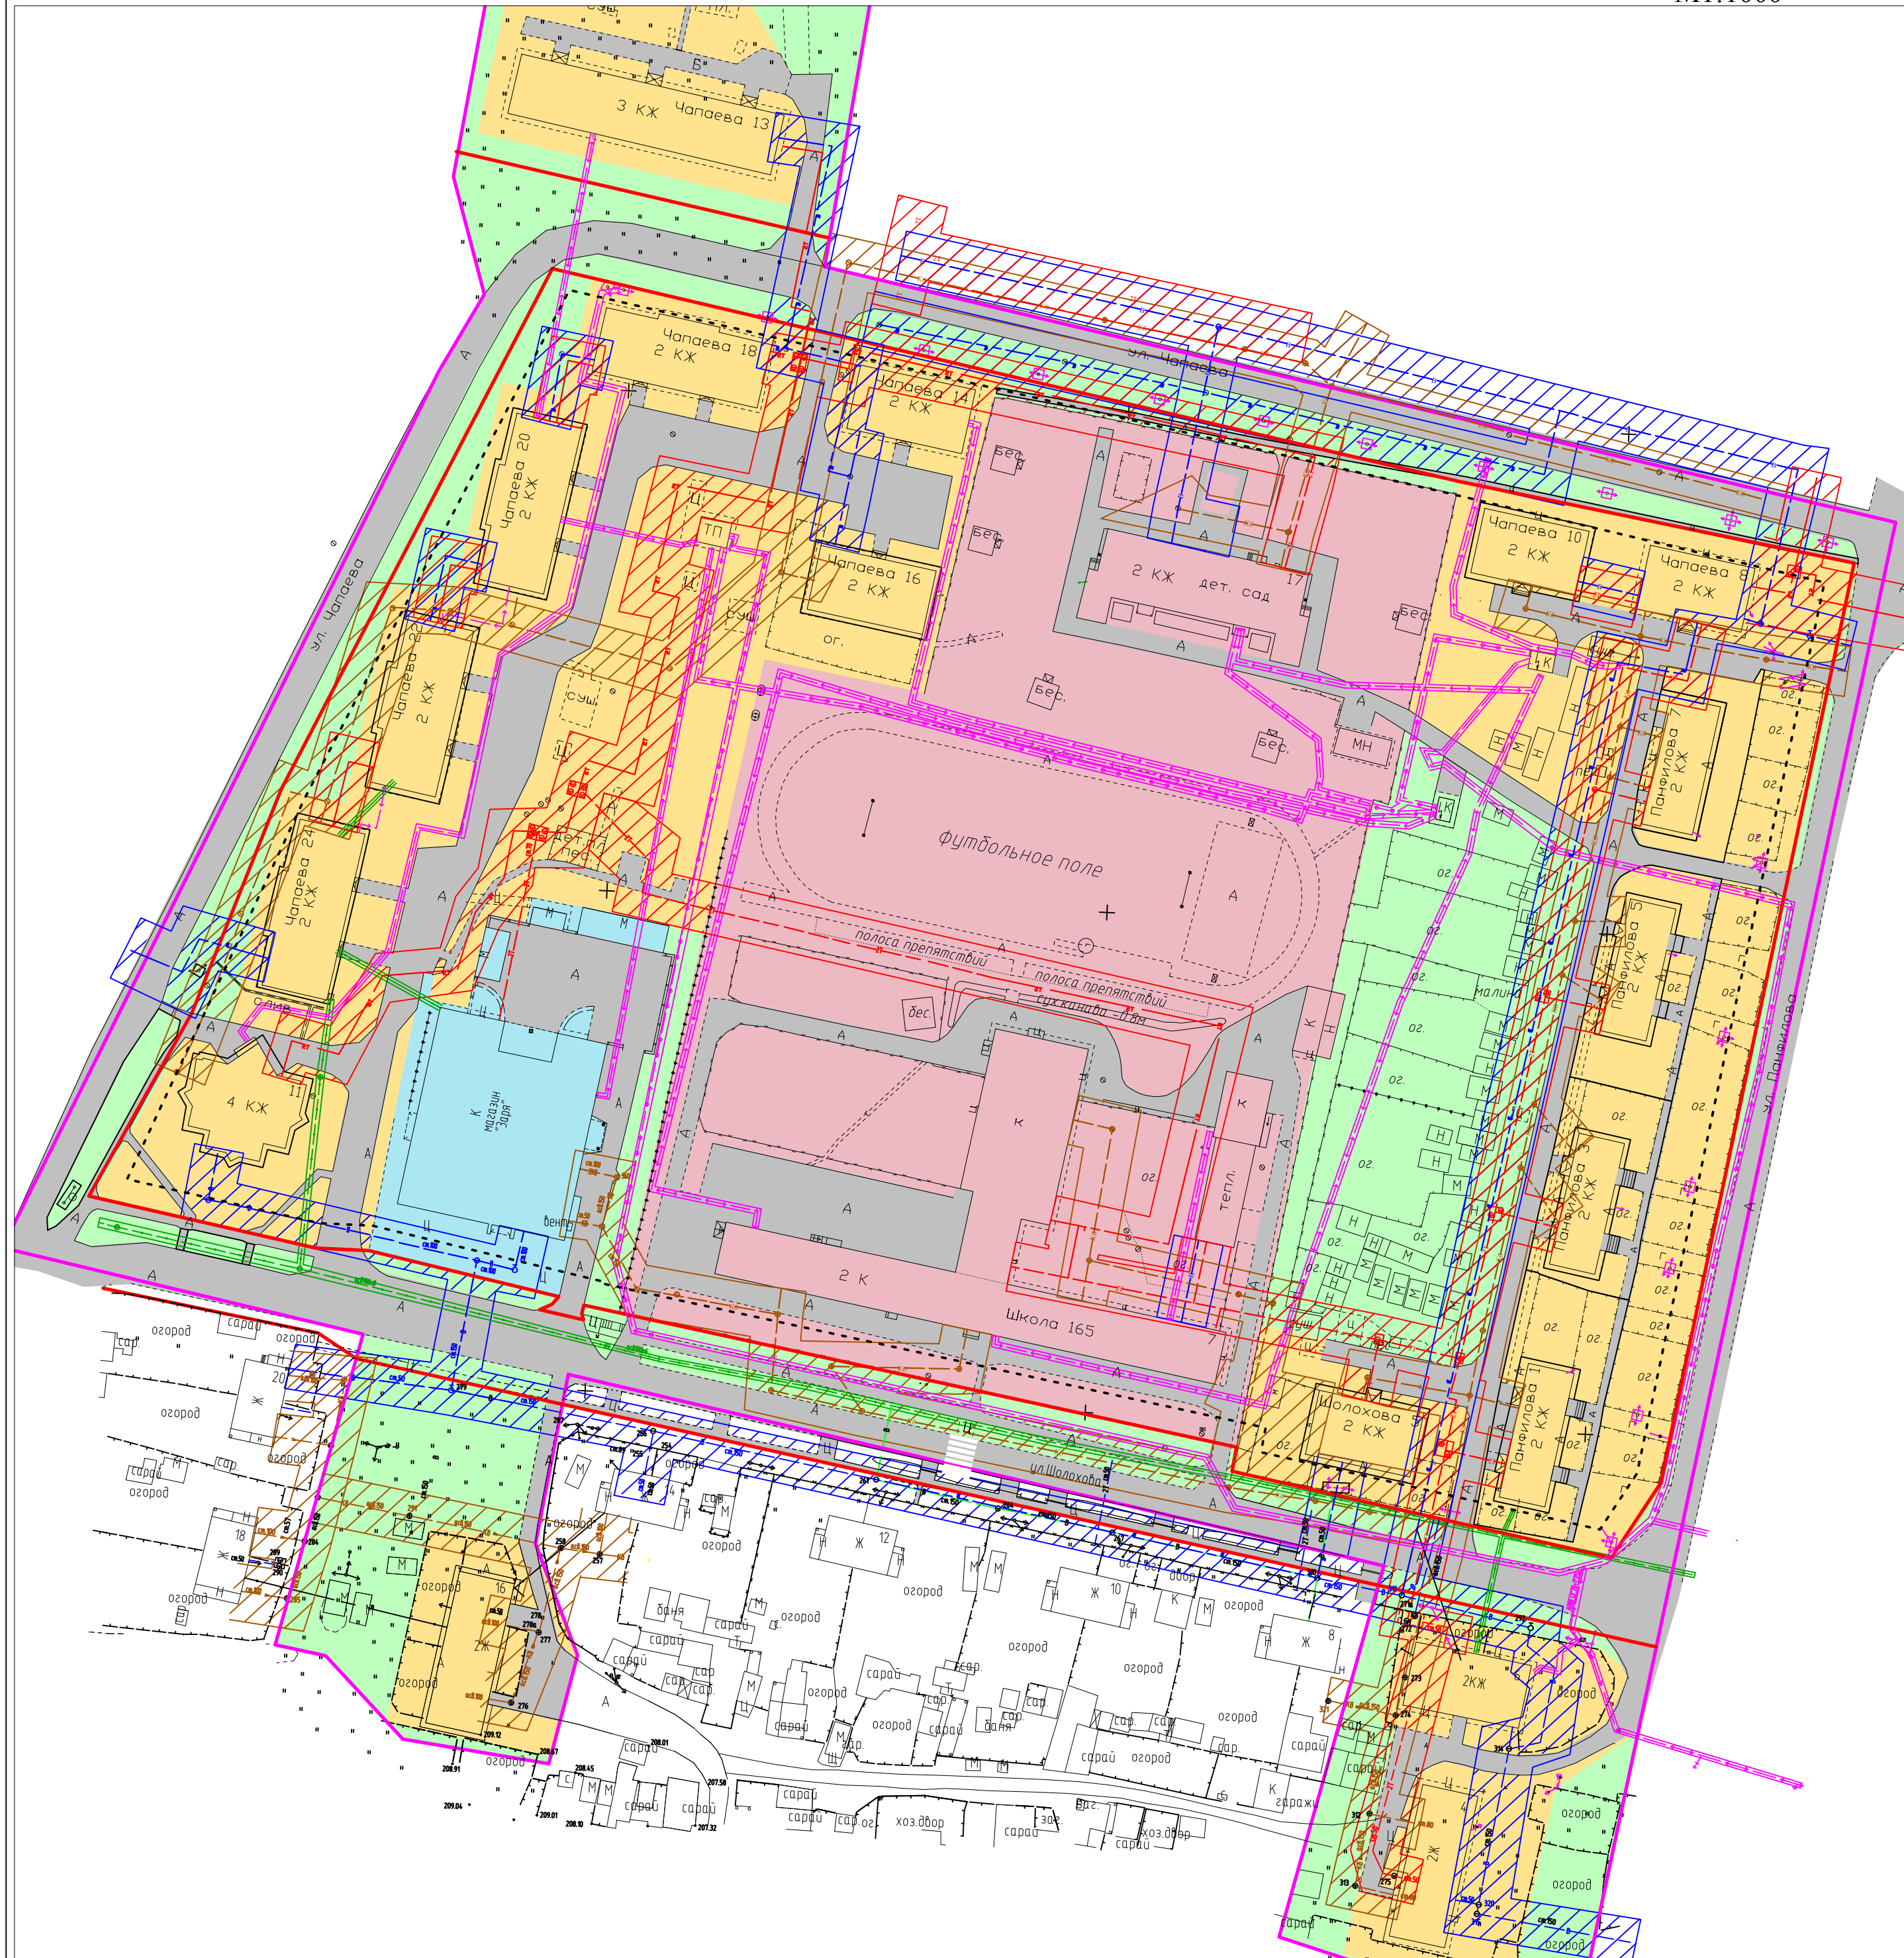
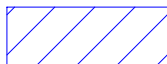

M1:1000

УСЛОВНЫЕ ОБОЗНАЧЕНИЯ

-  - границы разработки проекта планировки
-  - проектируемые красные линии
-  - минимально-допустимое расстояние от напорно-бытовой канализации до зданий и сооружений
-  - минимально-допустимое расстояние от водопровода канализации до зданий и сооружений
-  - минимально-допустимое расстояние от теплосети канализации до зданий и сооружений
-  - минимально-допустимое расстояние от кабельной линии до зданий и сооружений
-  - минимально-допустимое расстояние от кабельной линии связи до зданий и сооружений

ИНЖЕНЕРНАЯ ИНФРАСТРУКТУРА

-  - водопровод
-  - канализация хозяйственно-бытовая
-  - теплотрасса
-  - кабельная линия связи
-  - кабельная линия 10кВ
-  - кабельная линия 0.4кВ

						23-2020-ППМ			
						Проект планировки и межевания территории ограниченной улицами Шолохова, Чапаева, Панфилова, включая территорию многоквартирных домов по ул. Чапаева, д. 13 и ул. Шолохова, д. 4, д. 6, д. 16.			
Изм.	Кол. уч.	Лист	№ док.	Подп.	Дата	Материалы по обоснованию проекта планировки территории	Стадия	Лист	Листов
Директор		Дехнич					П	4	
Инженер		Аржевкина				Схема границ зон с особыми условиями использования территории М1:1000	ООО ПИГ "Земля"		