ЧЕРТЕЖ ВЕРТИКАЛЬНОЙ ПЛАНИРОВКИ И ИНЖЕНЕРНОЙ ПОДГОТОВКИ ТЕРРИТОРИИ
М1:1000

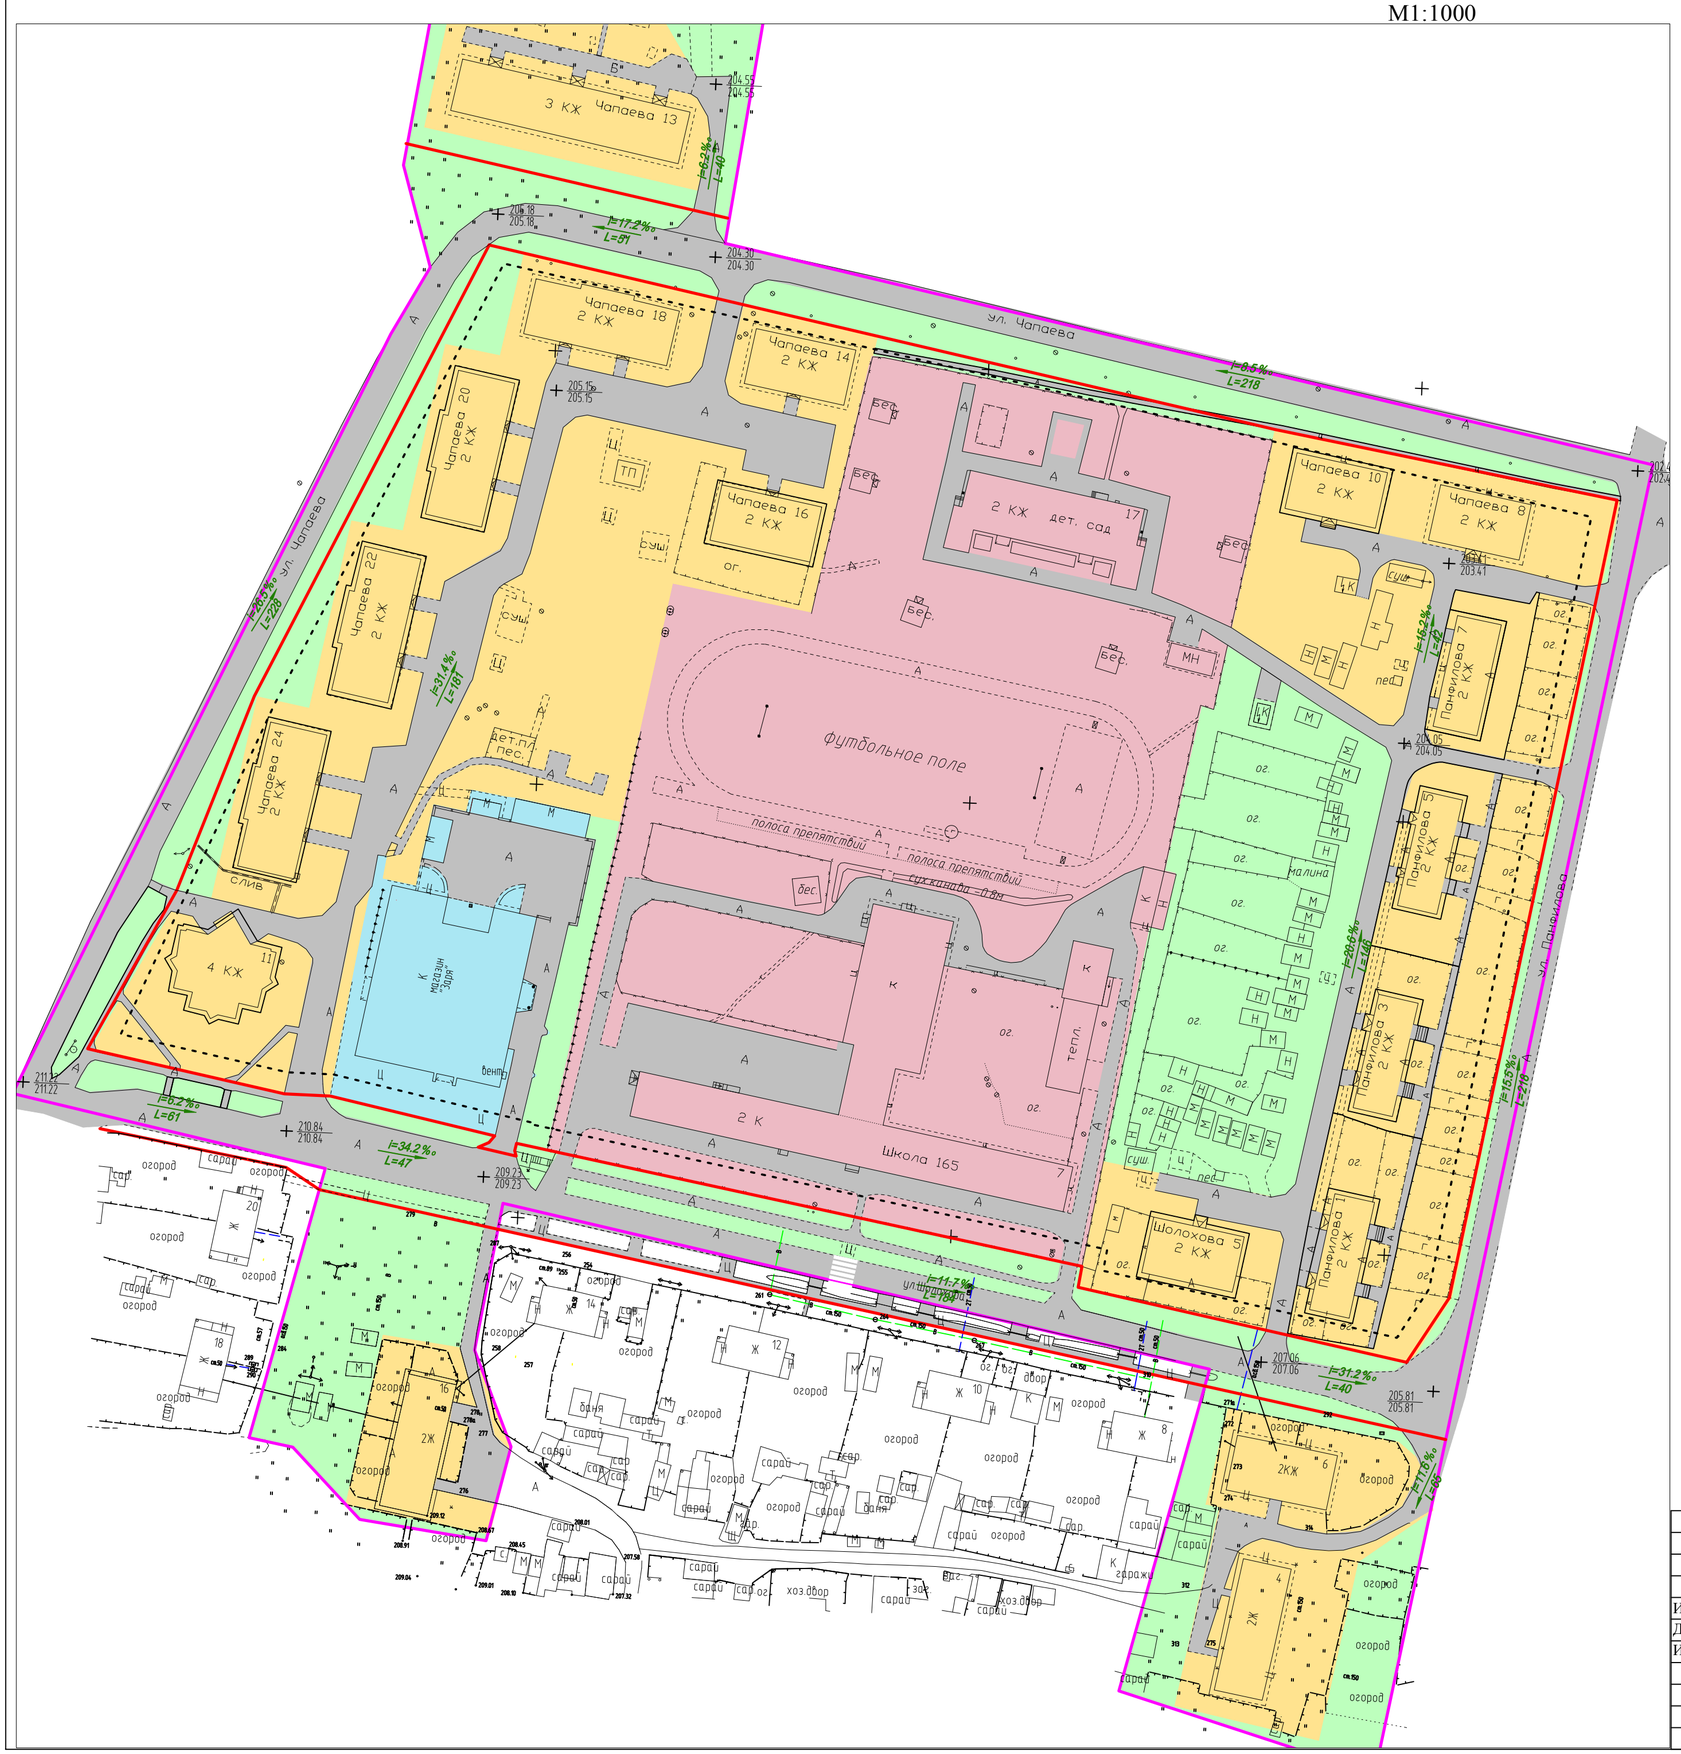

УСЛОВНЫЕ ОБОЗНАЧЕНИЯ

- границы разработки проекта планировки

233.43 / 233.43 - отметки вертикальной планировки проектная / существующая

i=5‰ / L=101 - уклоноуказатель вертикальной планировки

						23-2020-ППМ
Изм.	Кол. уч.	Лист	№ док.	Подп.	Дата	Проект планировки и межевания территории ограниченной улицами Шолохова, Чапаева, Панфилова, включая территорию многоквартирных домов по ул. Чапаева, д. 13 и ул. Шолохова, д. 4, д. 6, д. 16.
Директор		Дехнич				Материалы по обоснованию проекта планировки территории — Стадия: П; Лист: 7; Листов:
Инженер		Аржевикина				
						Чертеж вертикальной планировки и инженерной подготовки территории М1:1000 — ООО ПИГ"Земля"

Копировал Формат А2