


Проект планировки и проект межевания, ограниченной улицами Диктатуры Пролетариата, Советской Армии, Л.Толстого, Гоголя города Зеленогорска Красноярского края

Разбивочный чертеж красных линий М 1:1000

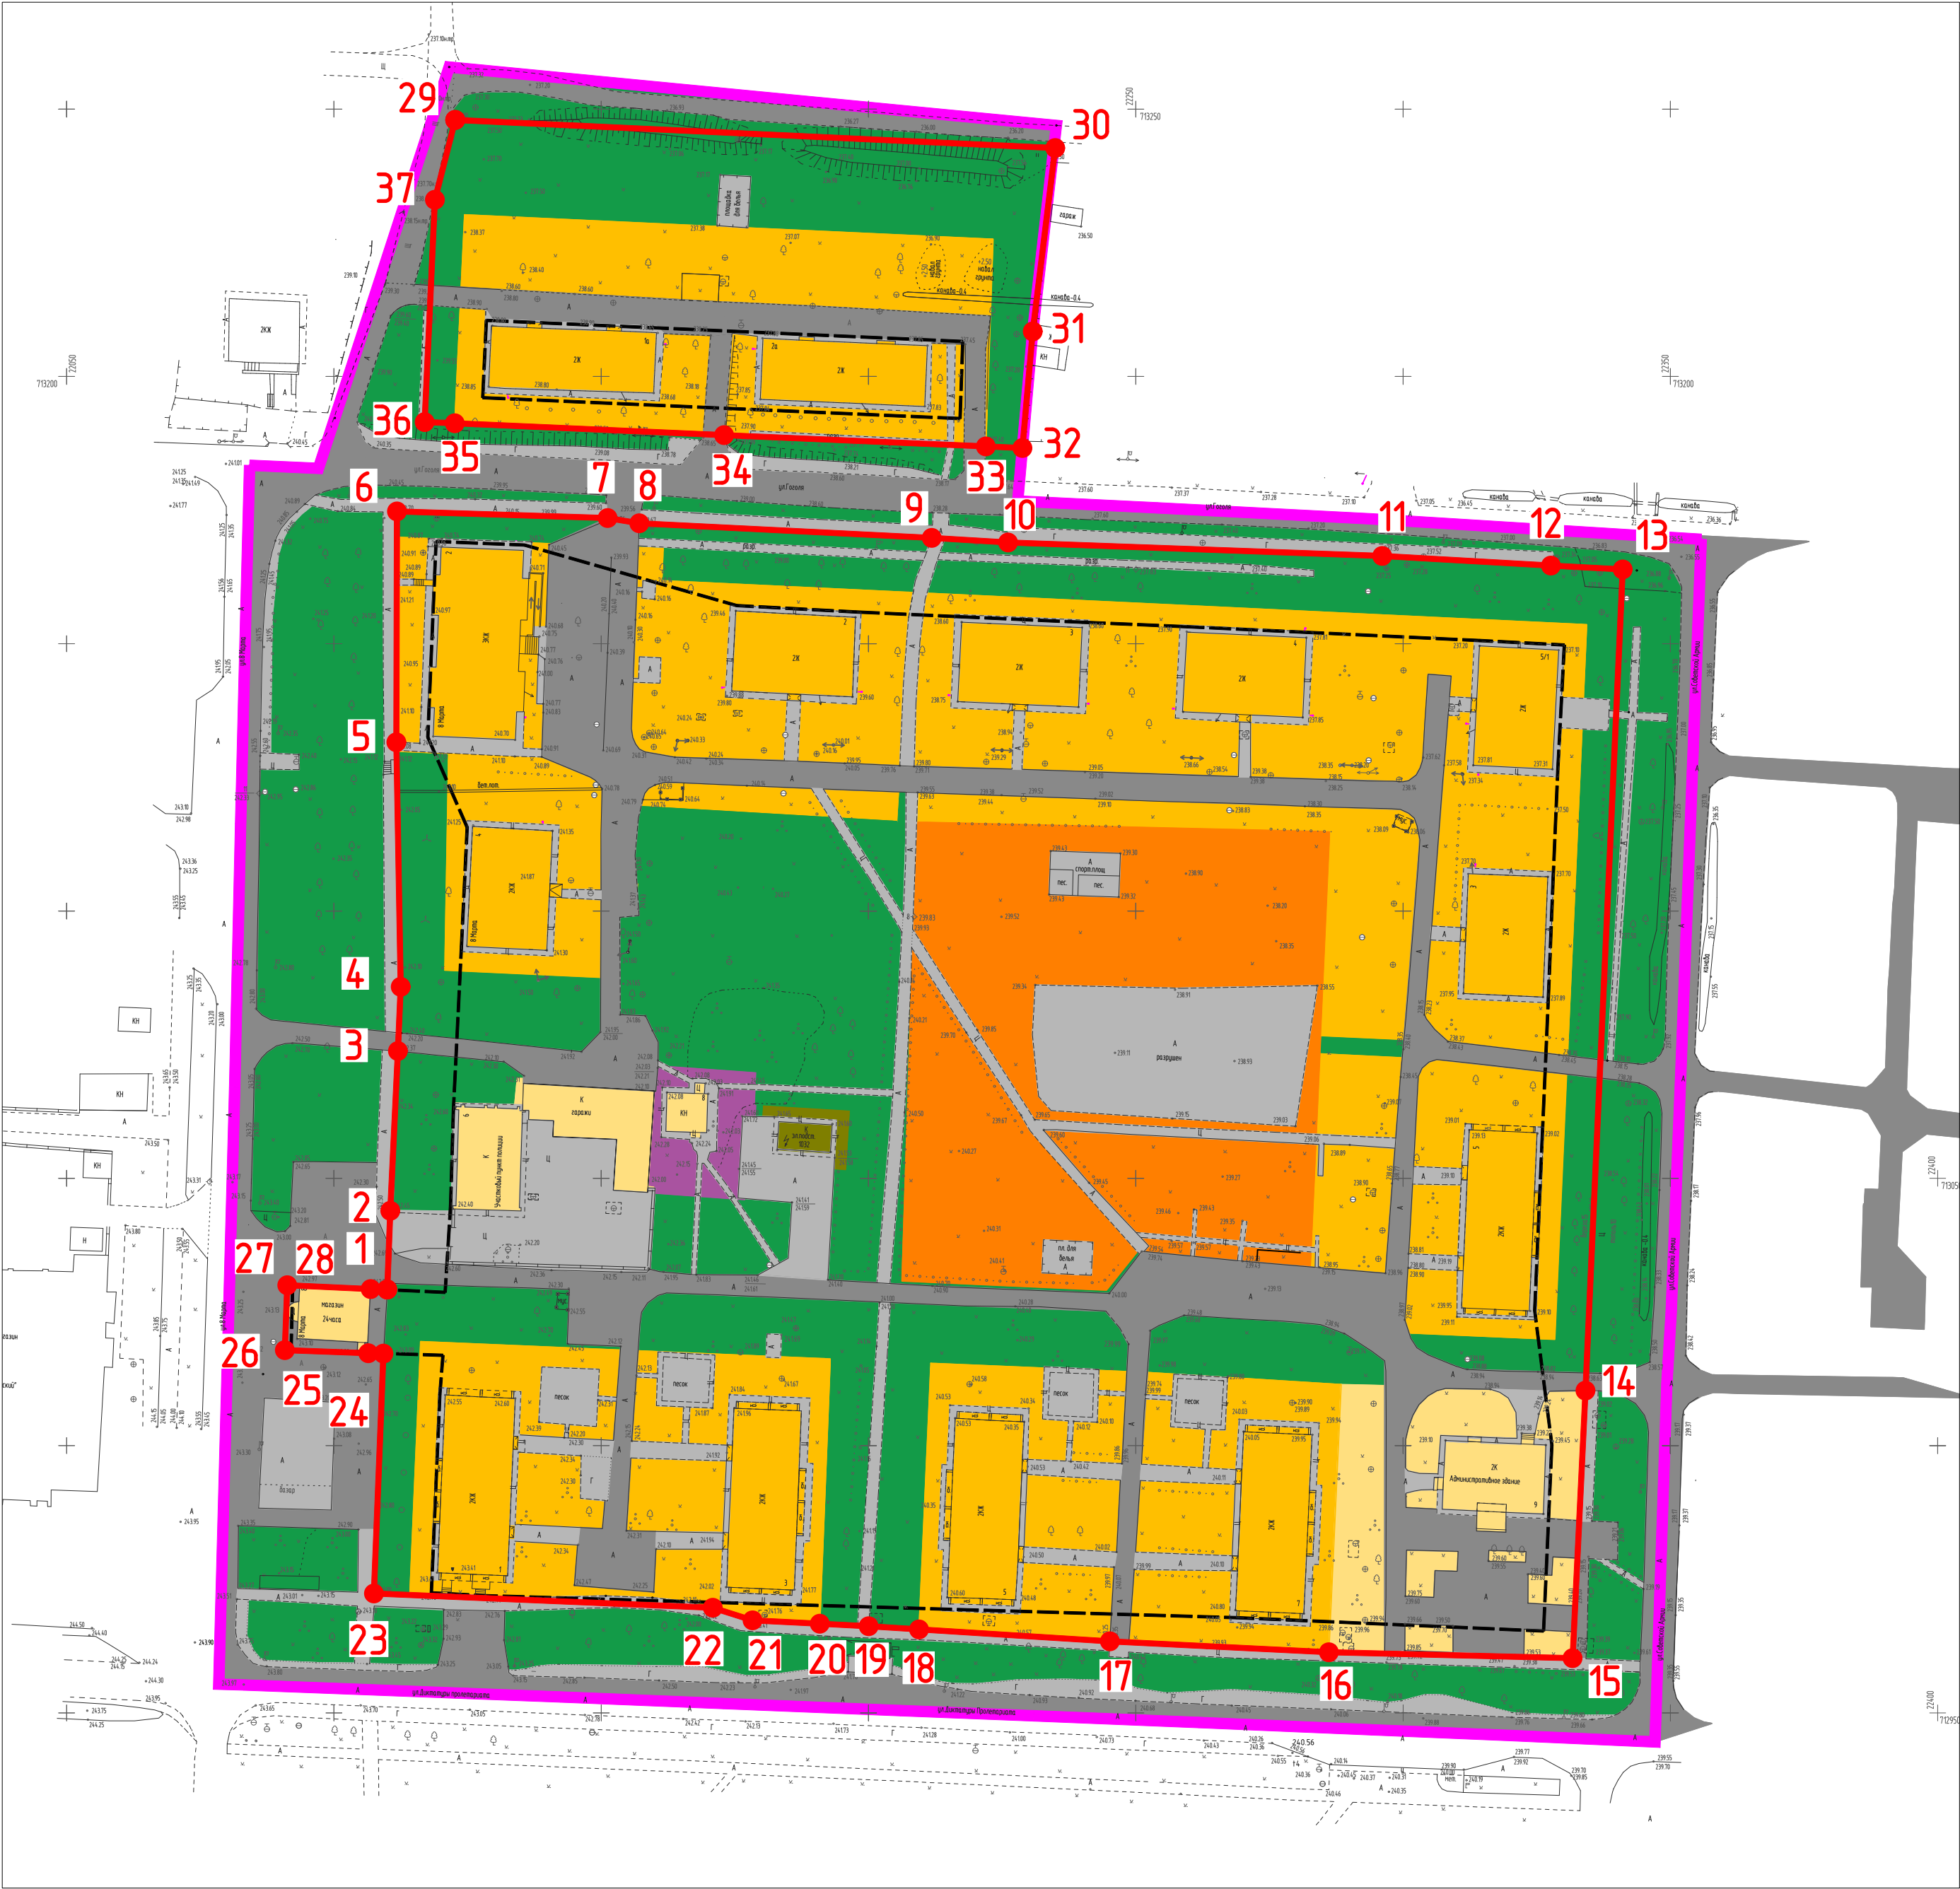

№	X	Y	Длина линии, м	Дирекционный угол
1	713029.2	22109.98	14.73	2° 10' 43"
2	713043.92	22110.54	29.92	2° 44' 21"
3	713073.81	22111.97	12.02	2° 28' 45"
4	713085.82	22112.49	45.76	358° 59' 8"
5	713131.57	22111.68	43.18	0° 8' 45"
6	713174.75	22111.79	39.43	91° 48' 8"
7	713173.51	22151.2	6	99° 23' 58"
8	713172.53	22157.12	54.78	92° 51' 24"
9	713169.8	22211.83	14.3	93° 26' 56"
10	713168.94	22226.1	70.04	92° 3' 43"
11	713166.42	22296.09	31.61	93° 15' 51"
12	713164.62	22327.65	13.45	93° 4' 8"
13	713163.9	22341.08	153.77	182° 35' 53"
14	713010.29	22334.11	50.11	182° 45' 24"
15	712960.24	22331.7	45.6	271° 23' 41"
16	712961.35	22286.11	4.101	272° 51' 4"
17	712963.39	22245.15	35.78	273° 34' 24"
18	712965.62	22209.44	9.43	273° 35' 16"
19	712966.21	22200.03	9.16	272° 56' 26"
20	712966.68	22190.88	12.59	272° 52' 9"
21	712967.31	22178.31	7.81	287° 35' 57"
22	712969.67	22170.87	63.45	272° 24' 43"
23	712972.34	22107.48	44.91	2° 16' 18"
24	713017.21	22109.26	2.83	271° 25' 1"
25	713017.28	22106.43	15.62	272° 7' 40"
26	713017.86	22090.82	12.15	2° 7' 22"
27	713030	22091.27	15.62	92° 38' 33"
28	713029.28	22106.87	3.11	91° 28' 25"
1	713029.2	22109.98		
29	713247.98	22122.69	112.36	92° 40' 41"
30	713242.73	22234.93	34.57	186° 59' 44"
31	713208.42	22230.72	21.9	185° 3' 25"
32	713186.61	22228.79	6.85	272° 30' 41"
33	713186.91	22221.95	49.01	272° 28' 4"
34	713189.02	22172.99	50.43	272° 31' 23"
35	713191.24	22122.61	5.64	272° 14' 2"
36	713191.46	22116.97	4.163	2° 38' 35"
37	713233.05	22118.89	15.41	14° 16' 47"
29	713247.98	22122.69		

УСЛОВНЫЕ ОБОЗНАЧЕНИЯ:

- граница разработки проекта планировки
- проектируемые красные линии
- линии отступа от красных линий (линии регулирования застройки)
- 5

 поворотные точки проектируемых красных линий
- Территории жилой застройки:**

среднеэтажной жилой застройки

многоэтажной жилой застройки

Территории общественно- делового назначения:

учебно- образовательные, социальные

торгового назначения

Территории рекреации:

озелененные территории общего пользования

Территории инженерно- транспортной инфраструктуры:

объектов инженерного обеспечения

дороги, проезды с асфальтобетонным покрытием

тротуары, отмотки, пешеходные дорожки

						08-2020-ППМ
						Проект планировки и проект межевания территории, ограниченной улицами Диктатуры Пролетариата, Советской Армии, 8 Марта, Гоголя
Изм.	Кол.уч.	Лист	N док	Подпись	Дата	
Зам.ген.дир.						Проект планировки территории
Архитектор						стадия
Инженер						луст
						лустов
						ПП
						2
						2
						Разбивочный чертеж красных линий М 1:1000
						ООО "Геокомплекс"