



Проект планировки и проект межевания, ограниченной улицами Диктатуры Пролетариата, Советской Армии, Л.Толстого, Гоголя города Зеленогорска Красноярского края

Схема архитектурно-планировочной организации земельного участка М 1:1000

УСЛОВНЫЕ ОБОЗНАЧЕНИЯ:

- граница разработки проекта планировки
- проектируемые красные линии
- - - линии отступа от красных линий (линии регулирования застройки)

Территории жилой застройки:

- малоэтажной жилой застройки
- среднесэтажной жилой застройки
- детские и взрослые площадки
- спортивные площадки
- хозяйственные площадки

Территории общественно- делового назначения:

- объектов делового общественного и коммерческого назначения
- учебно- образовательные, социальные

Территории инженерно- транспортной инфраструктуры:


- объектов инженерного обеспечения
- дороги, проезды с асфальтобетонным покрытием
- тротуары, отмостки, пешеходные дорожки

Территории рекреации:

- озелененные территории общего пользования

Экспликация планируемых площадок

- ① для игр детей дошкольного и младшего школьного возраста
- ② для отдыха взрослого населения
- ③ для занятий физкультурой
- ④ для хозяйственных целей
- ⑤ для накопления ТКО

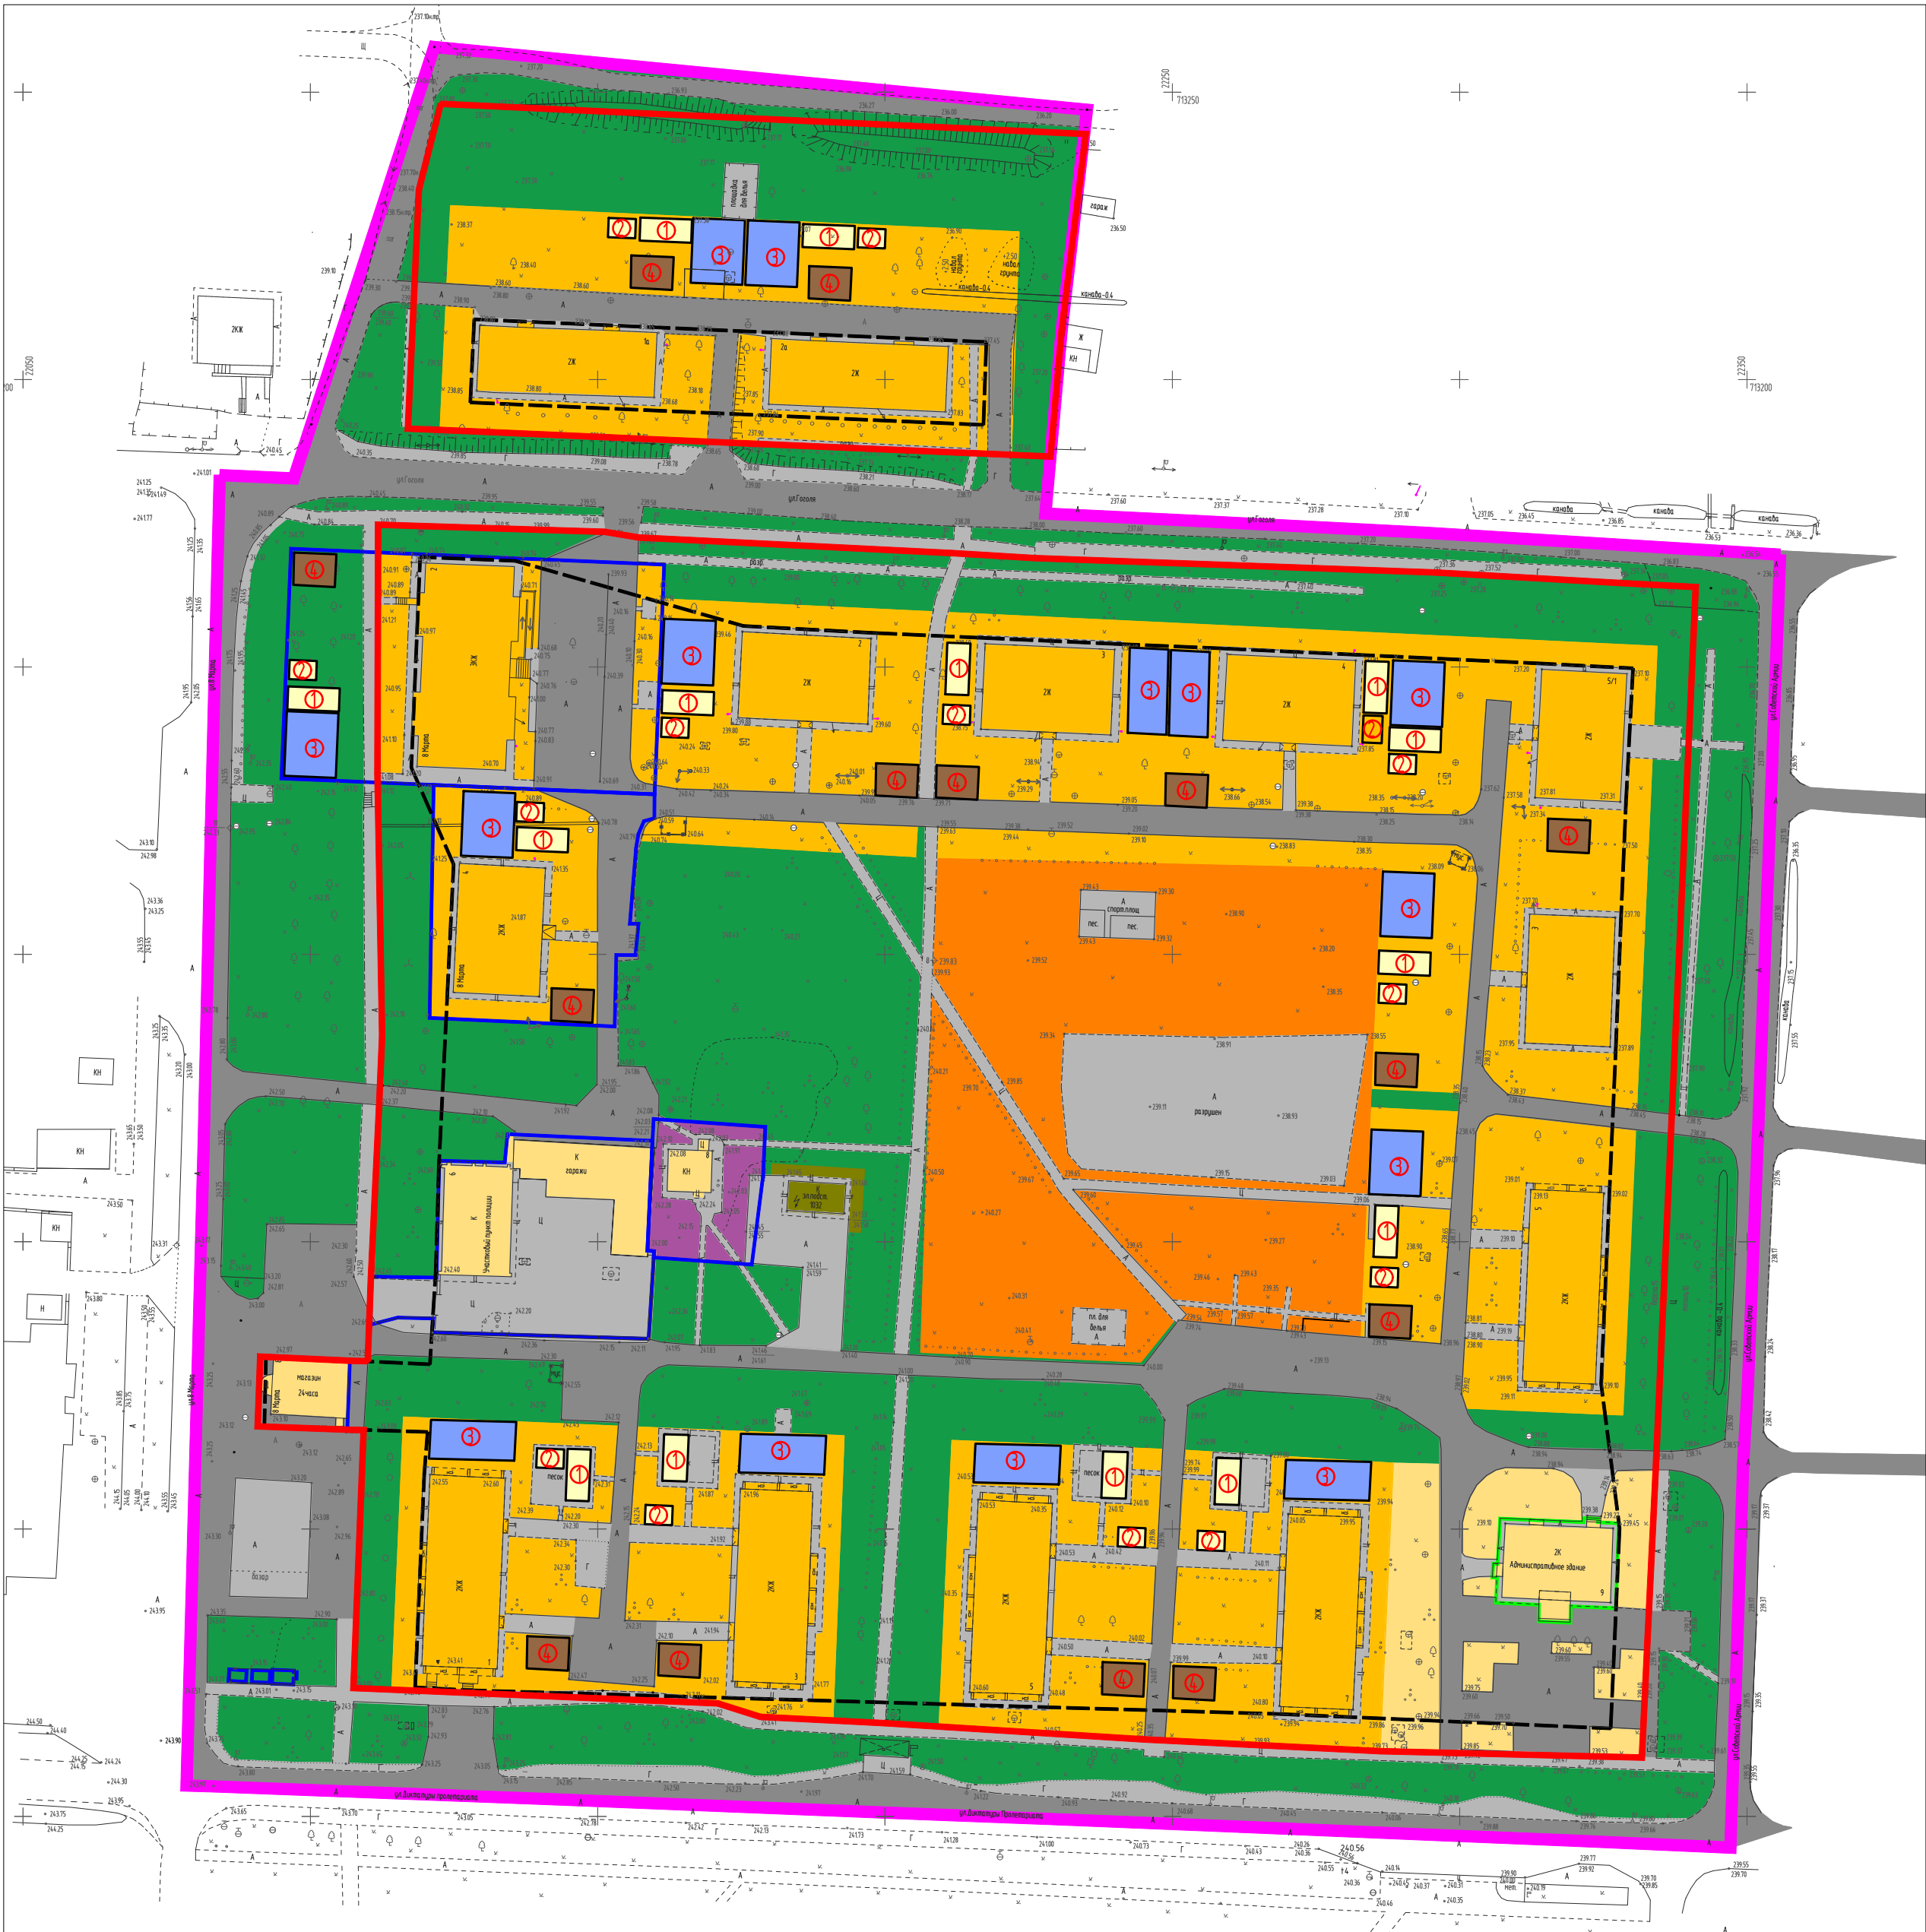

Согласовано	
Инв.№ подл.	Подпись и дата
Взам.инв.№	

08-2020-ППМ				
Проект планировки и проект межевания территории, ограниченной улицами Диктатуры Пролетариата, Советской Армии, 8 Марта, Гоголя				
Изм.	Кол.уч	Лист	№ док.	Подпись
Зам.ген.дир.				
Архитектор				
Инженер				
Материалы по обоснованию проекта планировки территории			Стадия	Лист
Схема архитектурно-планировочной организации земельного участка М 1:1000			ПП	5
				7
			ООО "Геокомплекс"	