


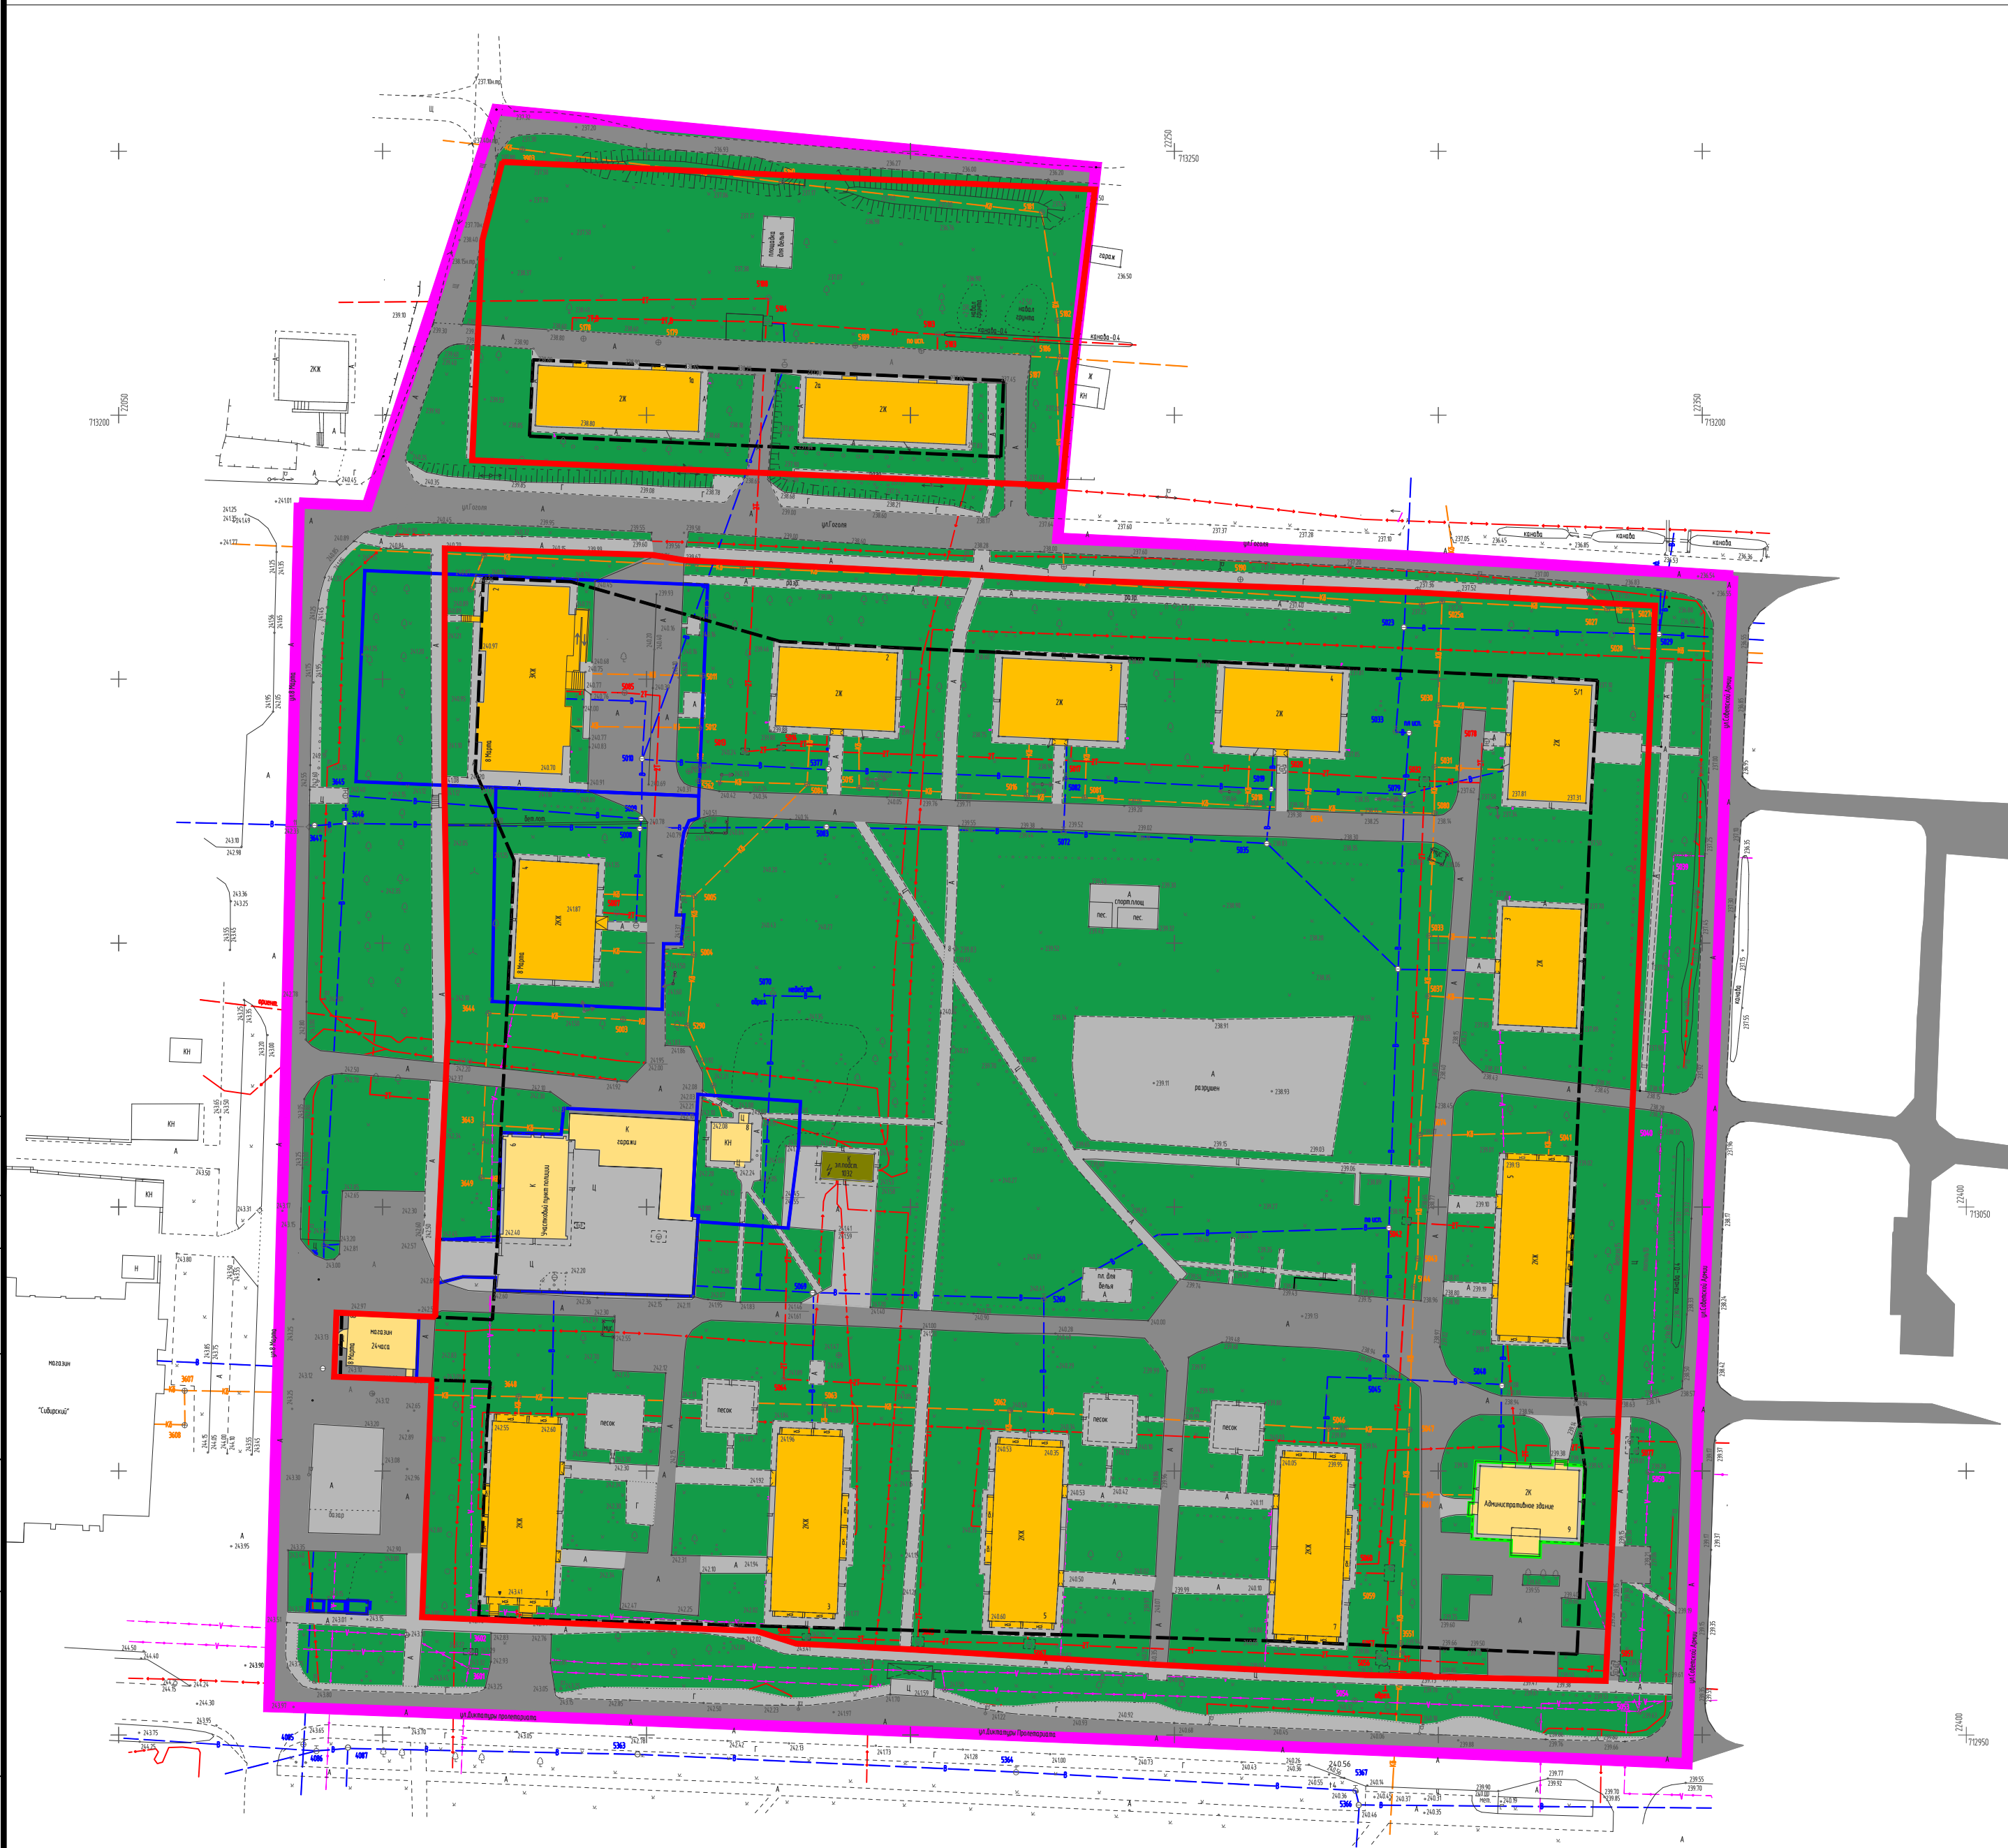

Проект планировки и проект межевания, ограниченной улицами Диктатуры Пролетариата, Советской Армии, Л.Толстого, Гоголя города Зеленогорска Красноярского края
Схема размещения инженерных сетей и сооружений М 1:1000



УСЛОВНЫЕ ОБОЗНАЧЕНИЯ ИНЖЕНЕРНОЙ ИНФРАСТРУКТУРЫ

Наименование	существующее	планируемое
водопровод		
канализация хозяйственно-бытовая		
канализация дождевая		
теплотрасса		
кабельная линия связи		
кабельная линия 0,4кВ		
кабельная линия 10кВ		

Согласовано	
Инв.№ подл.	Подпись и дата
Взам.инв.№	

08-2020-ППМ				
Проект планировки и проект межевания территории, ограниченной улицами Диктатуры Пролетариата, Советской Армии, 8 Марта, Гоголя				
Изм.	Кол.уч.	Лист	№ док.	Подпись
Зам.ген.дир.				
Архитектор				
Инженер				
Материалы по обоснованию проекта планировки территории			Стадия	Лист
Схема размещения инженерных сетей и сооружений М 1:1000			ПП	6
				7
			ООО "Геокомплекс"	